




VOORGEVEL (V.A2a) (809) (V.A2b) (810)  
Schaal 1:100

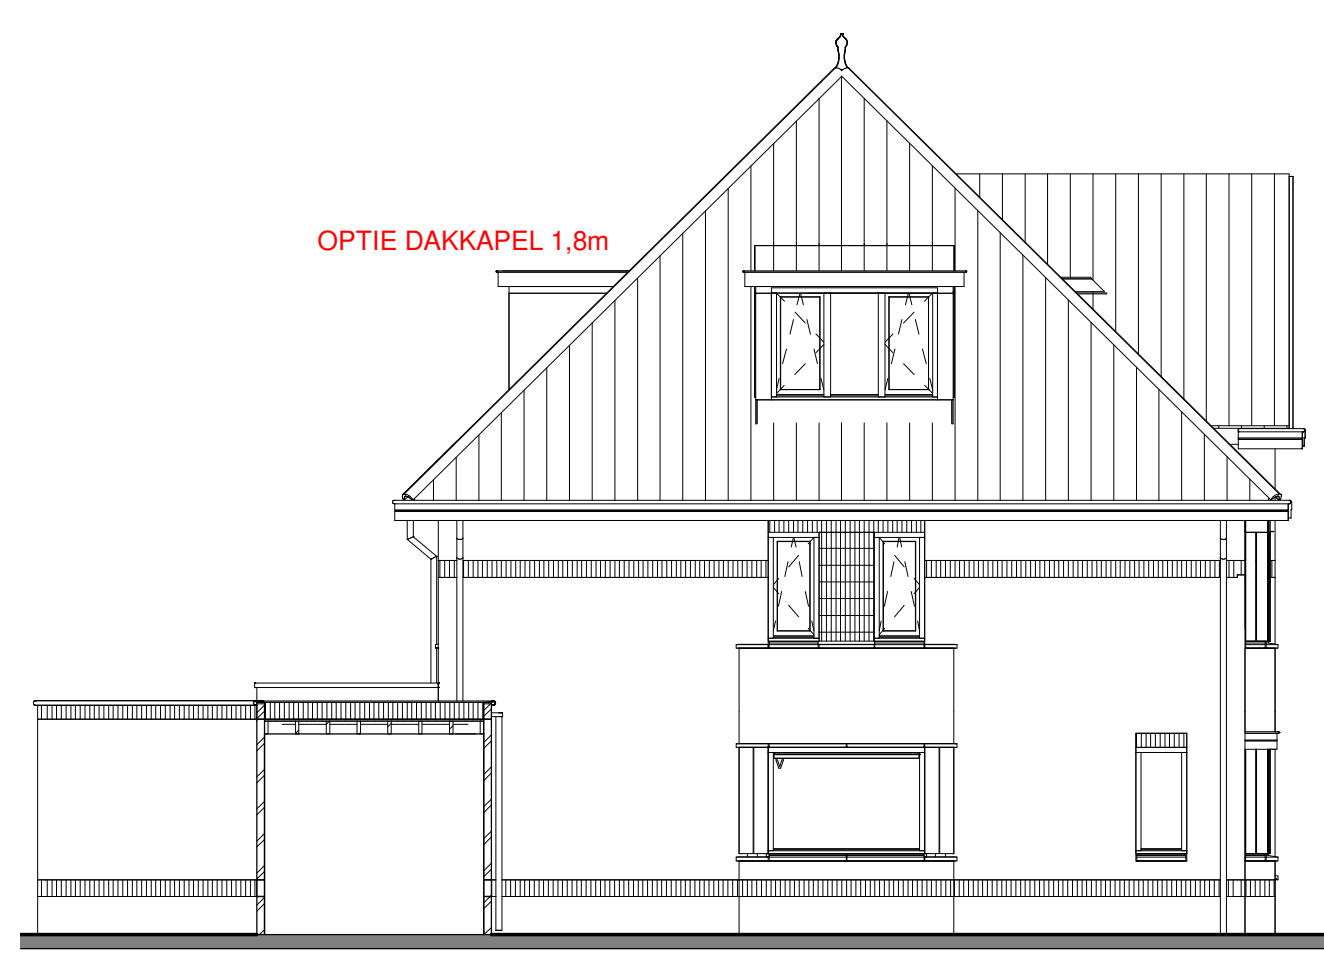


ZIJGEGEVEL LINKS (V.A2a) (809)  
Schaal 1:100

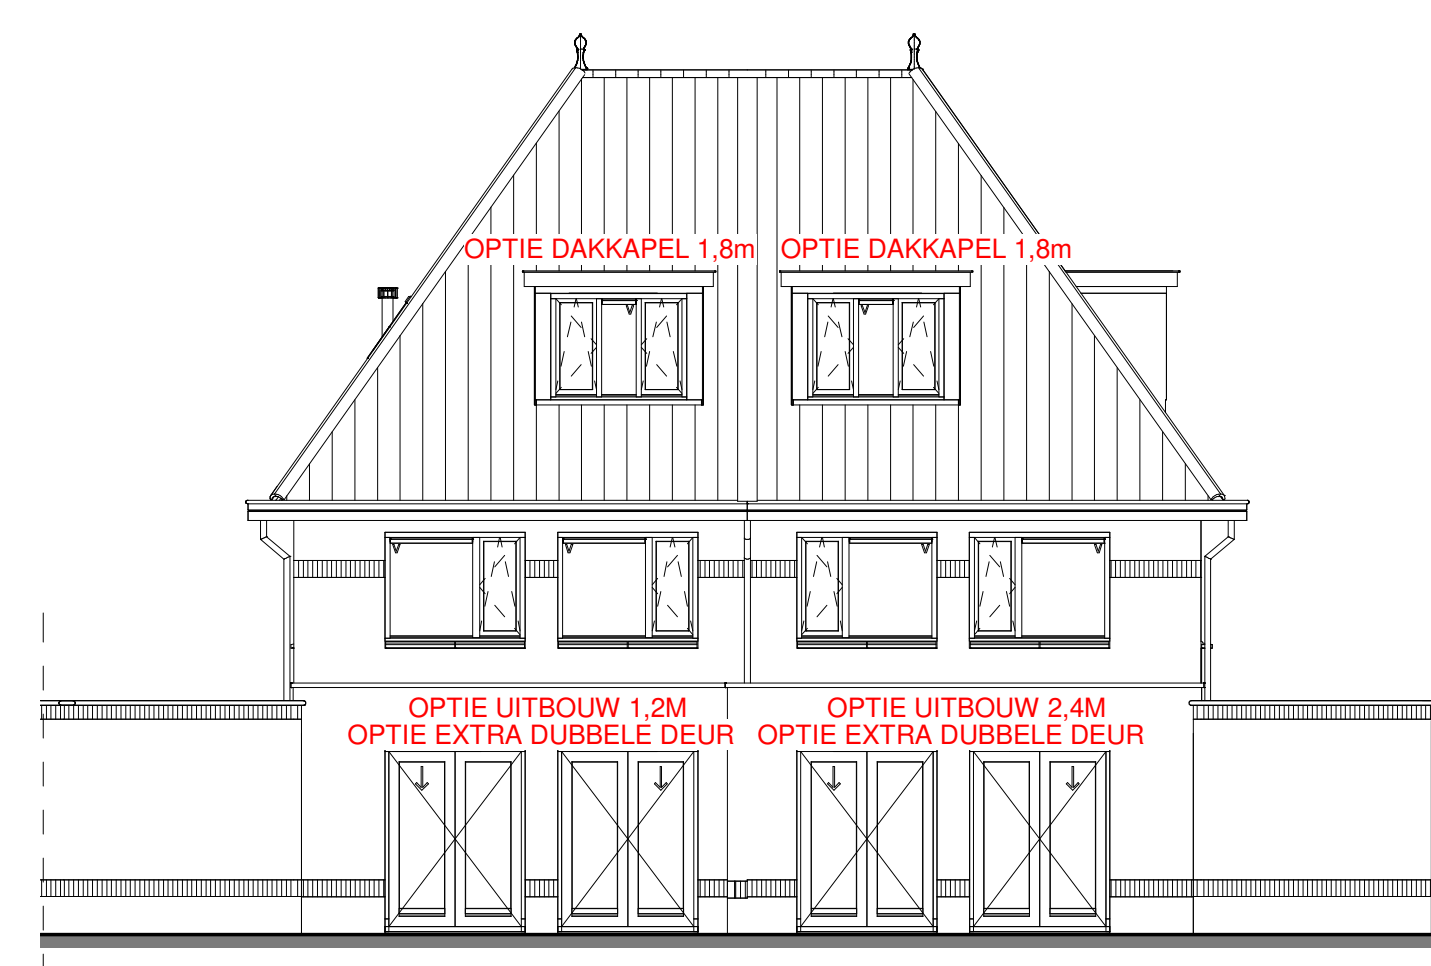

ACHTERGEVEL (V.A2b) (810) (V.A2a) (809)  
Schaal 1:100

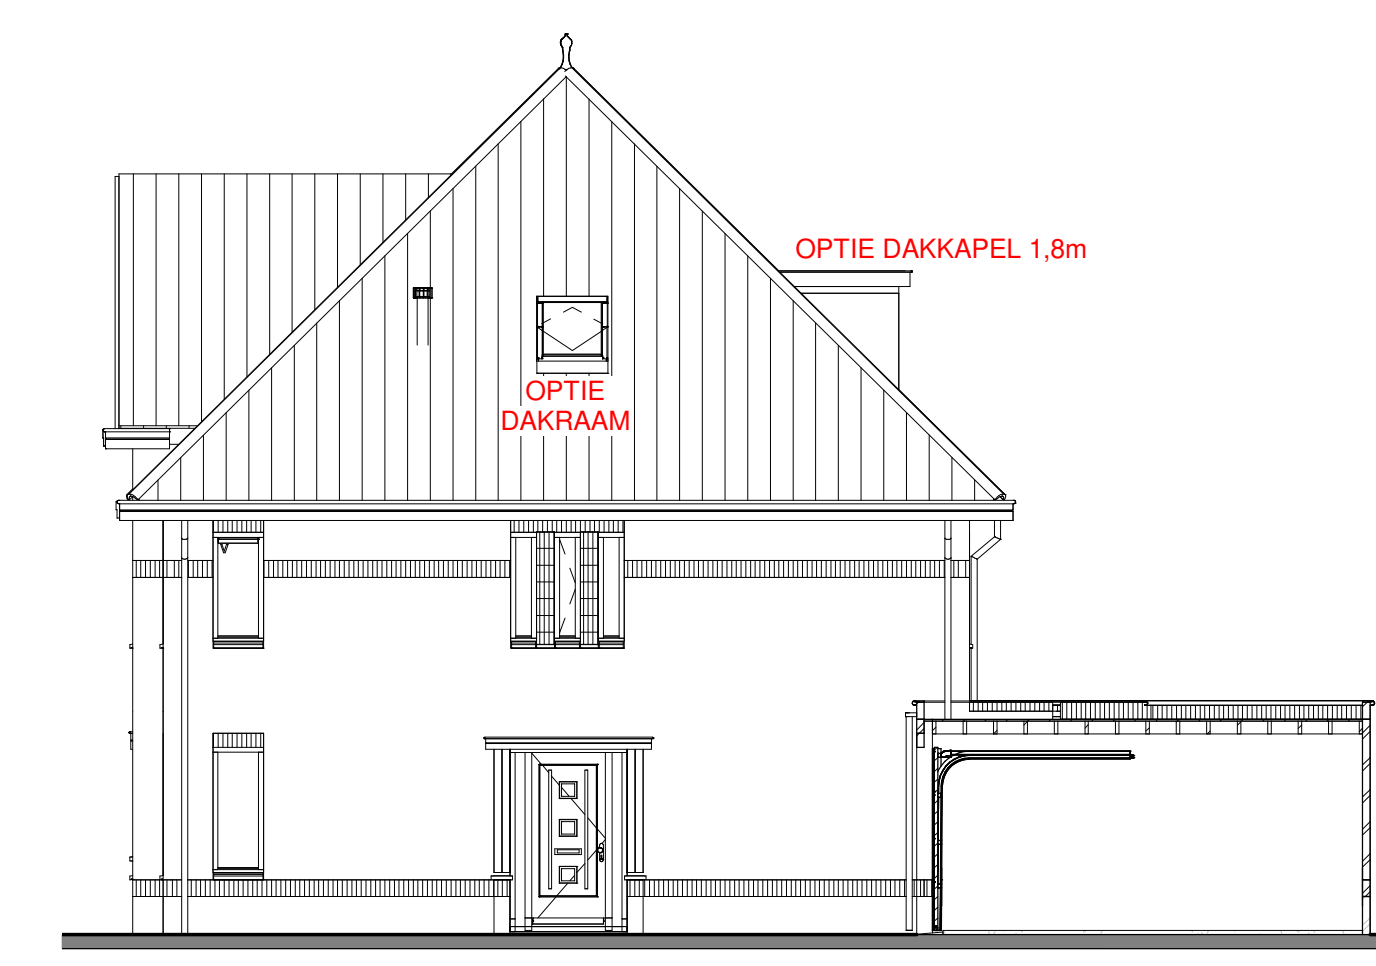


ZIJGEGEVEL RECHTS (V.A2a) (810)  
Schaal 1:100

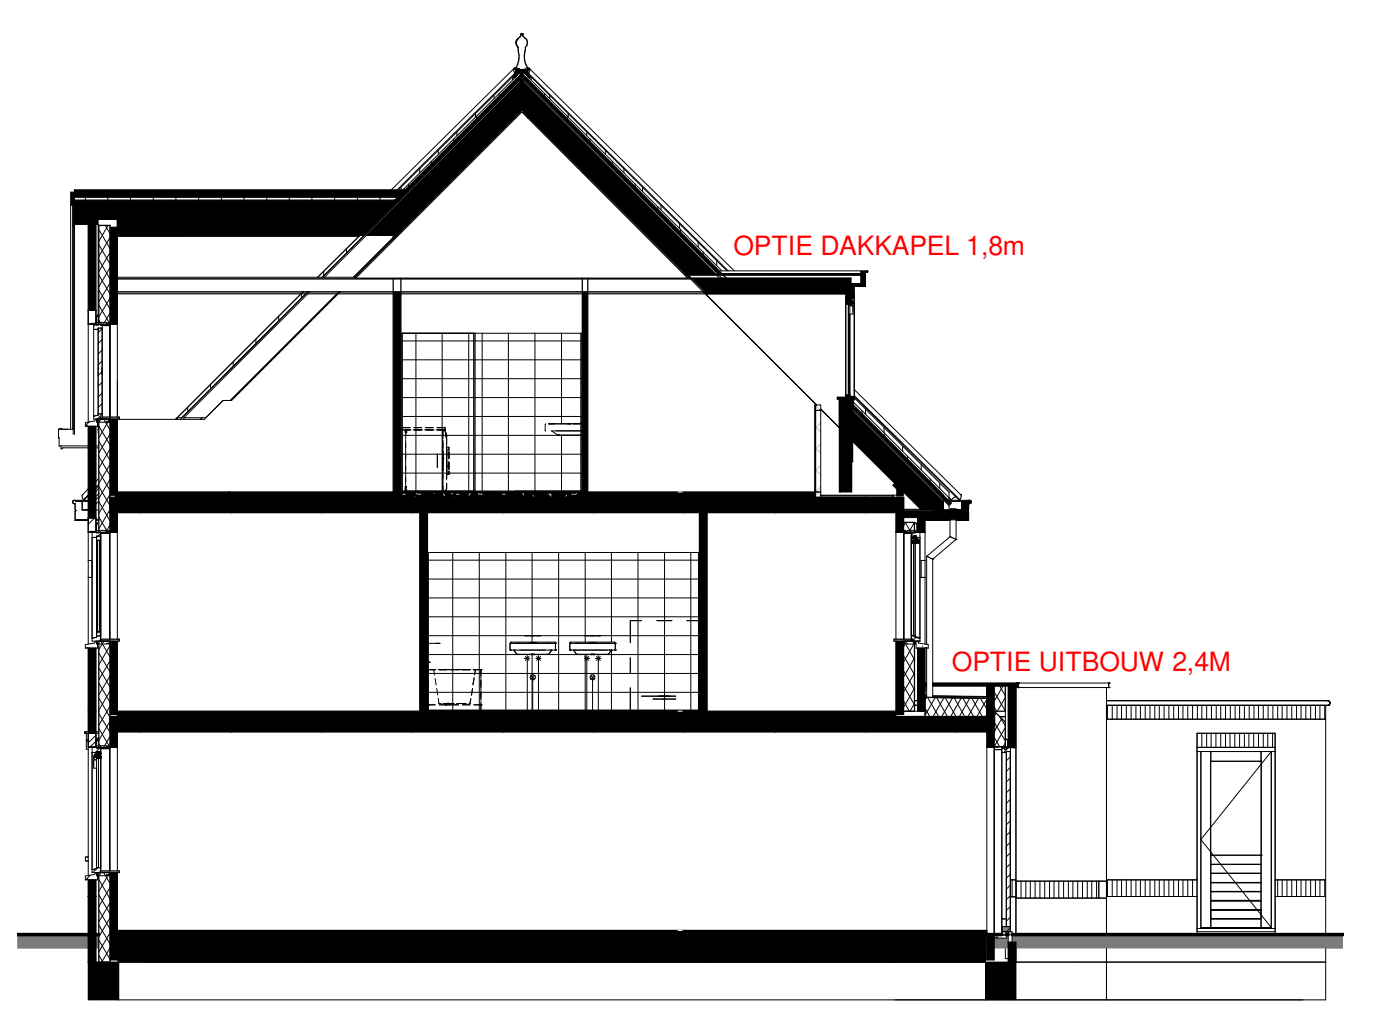


DOORSNEDE A-A (V.A2a) (809)  
Schaal 1:100


+11400 mm  
nokhoogte maximum  
+5800 mm  
02 tweede verdieping  
+2900 mm  
01 eerste verdieping  
+0 mm  
00 begane grond

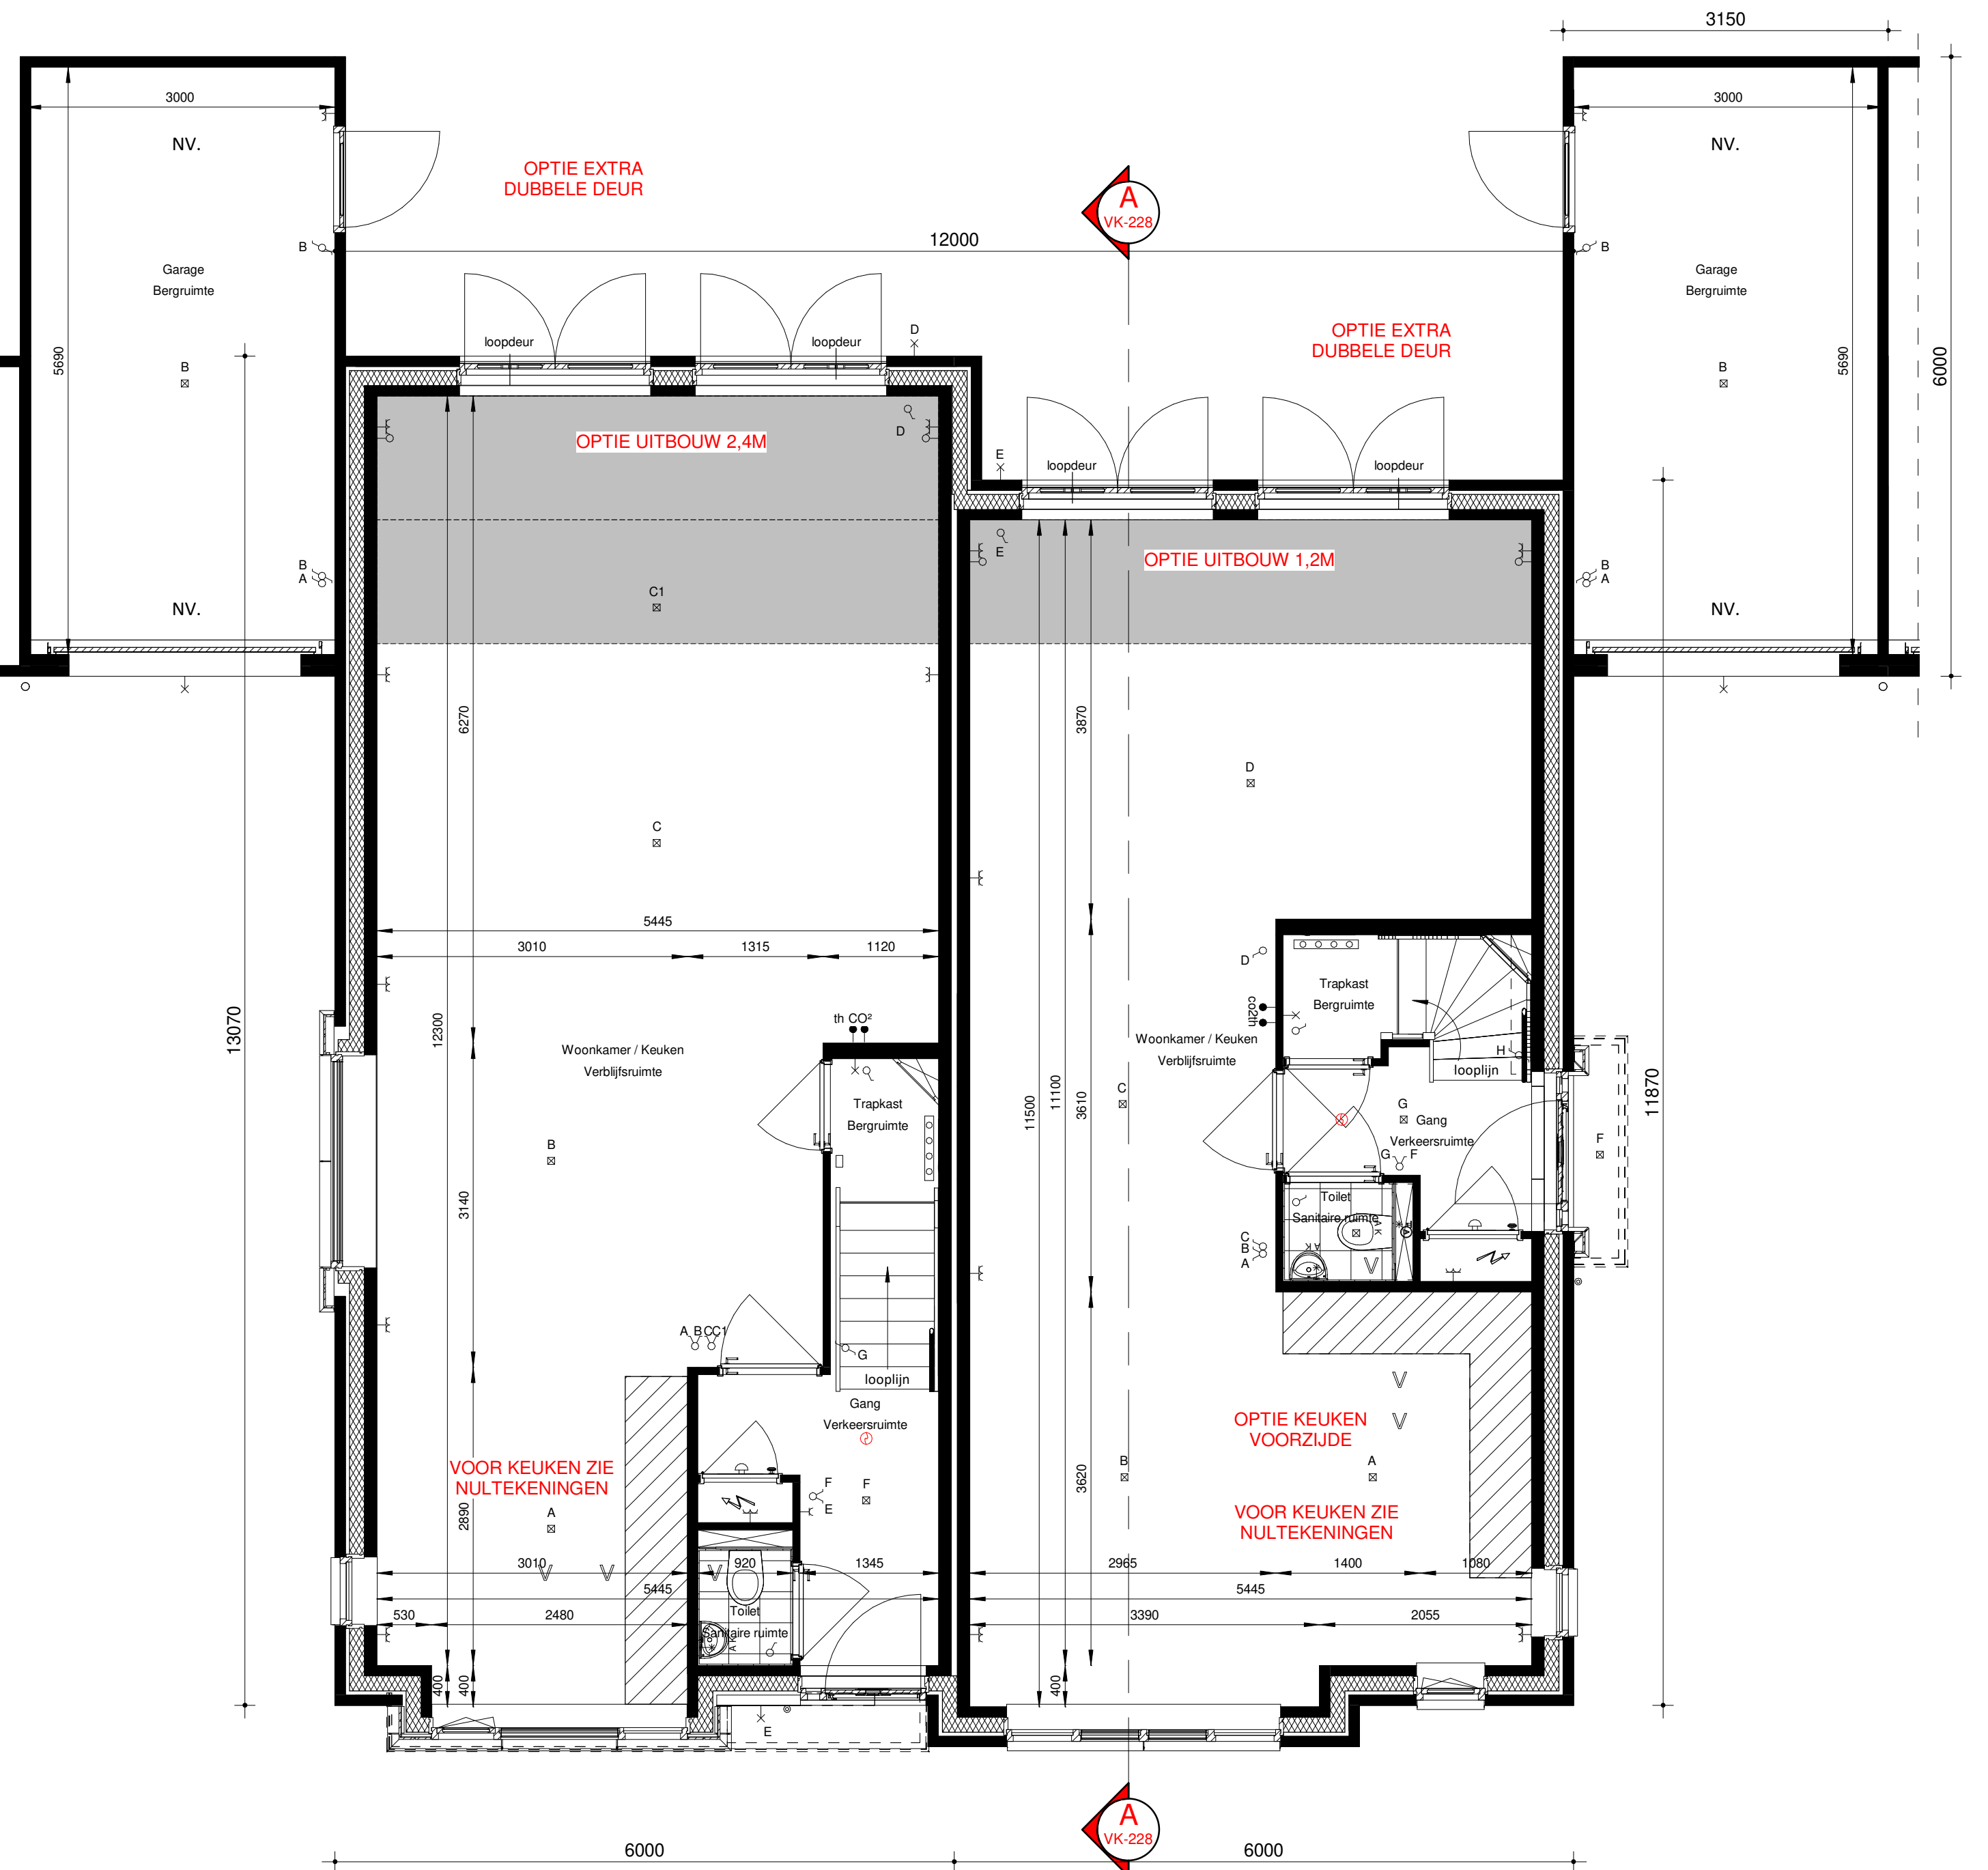

BEGANE GROND (V.A2a) (809) (V.A2b) (810)  
Schaal 1:50

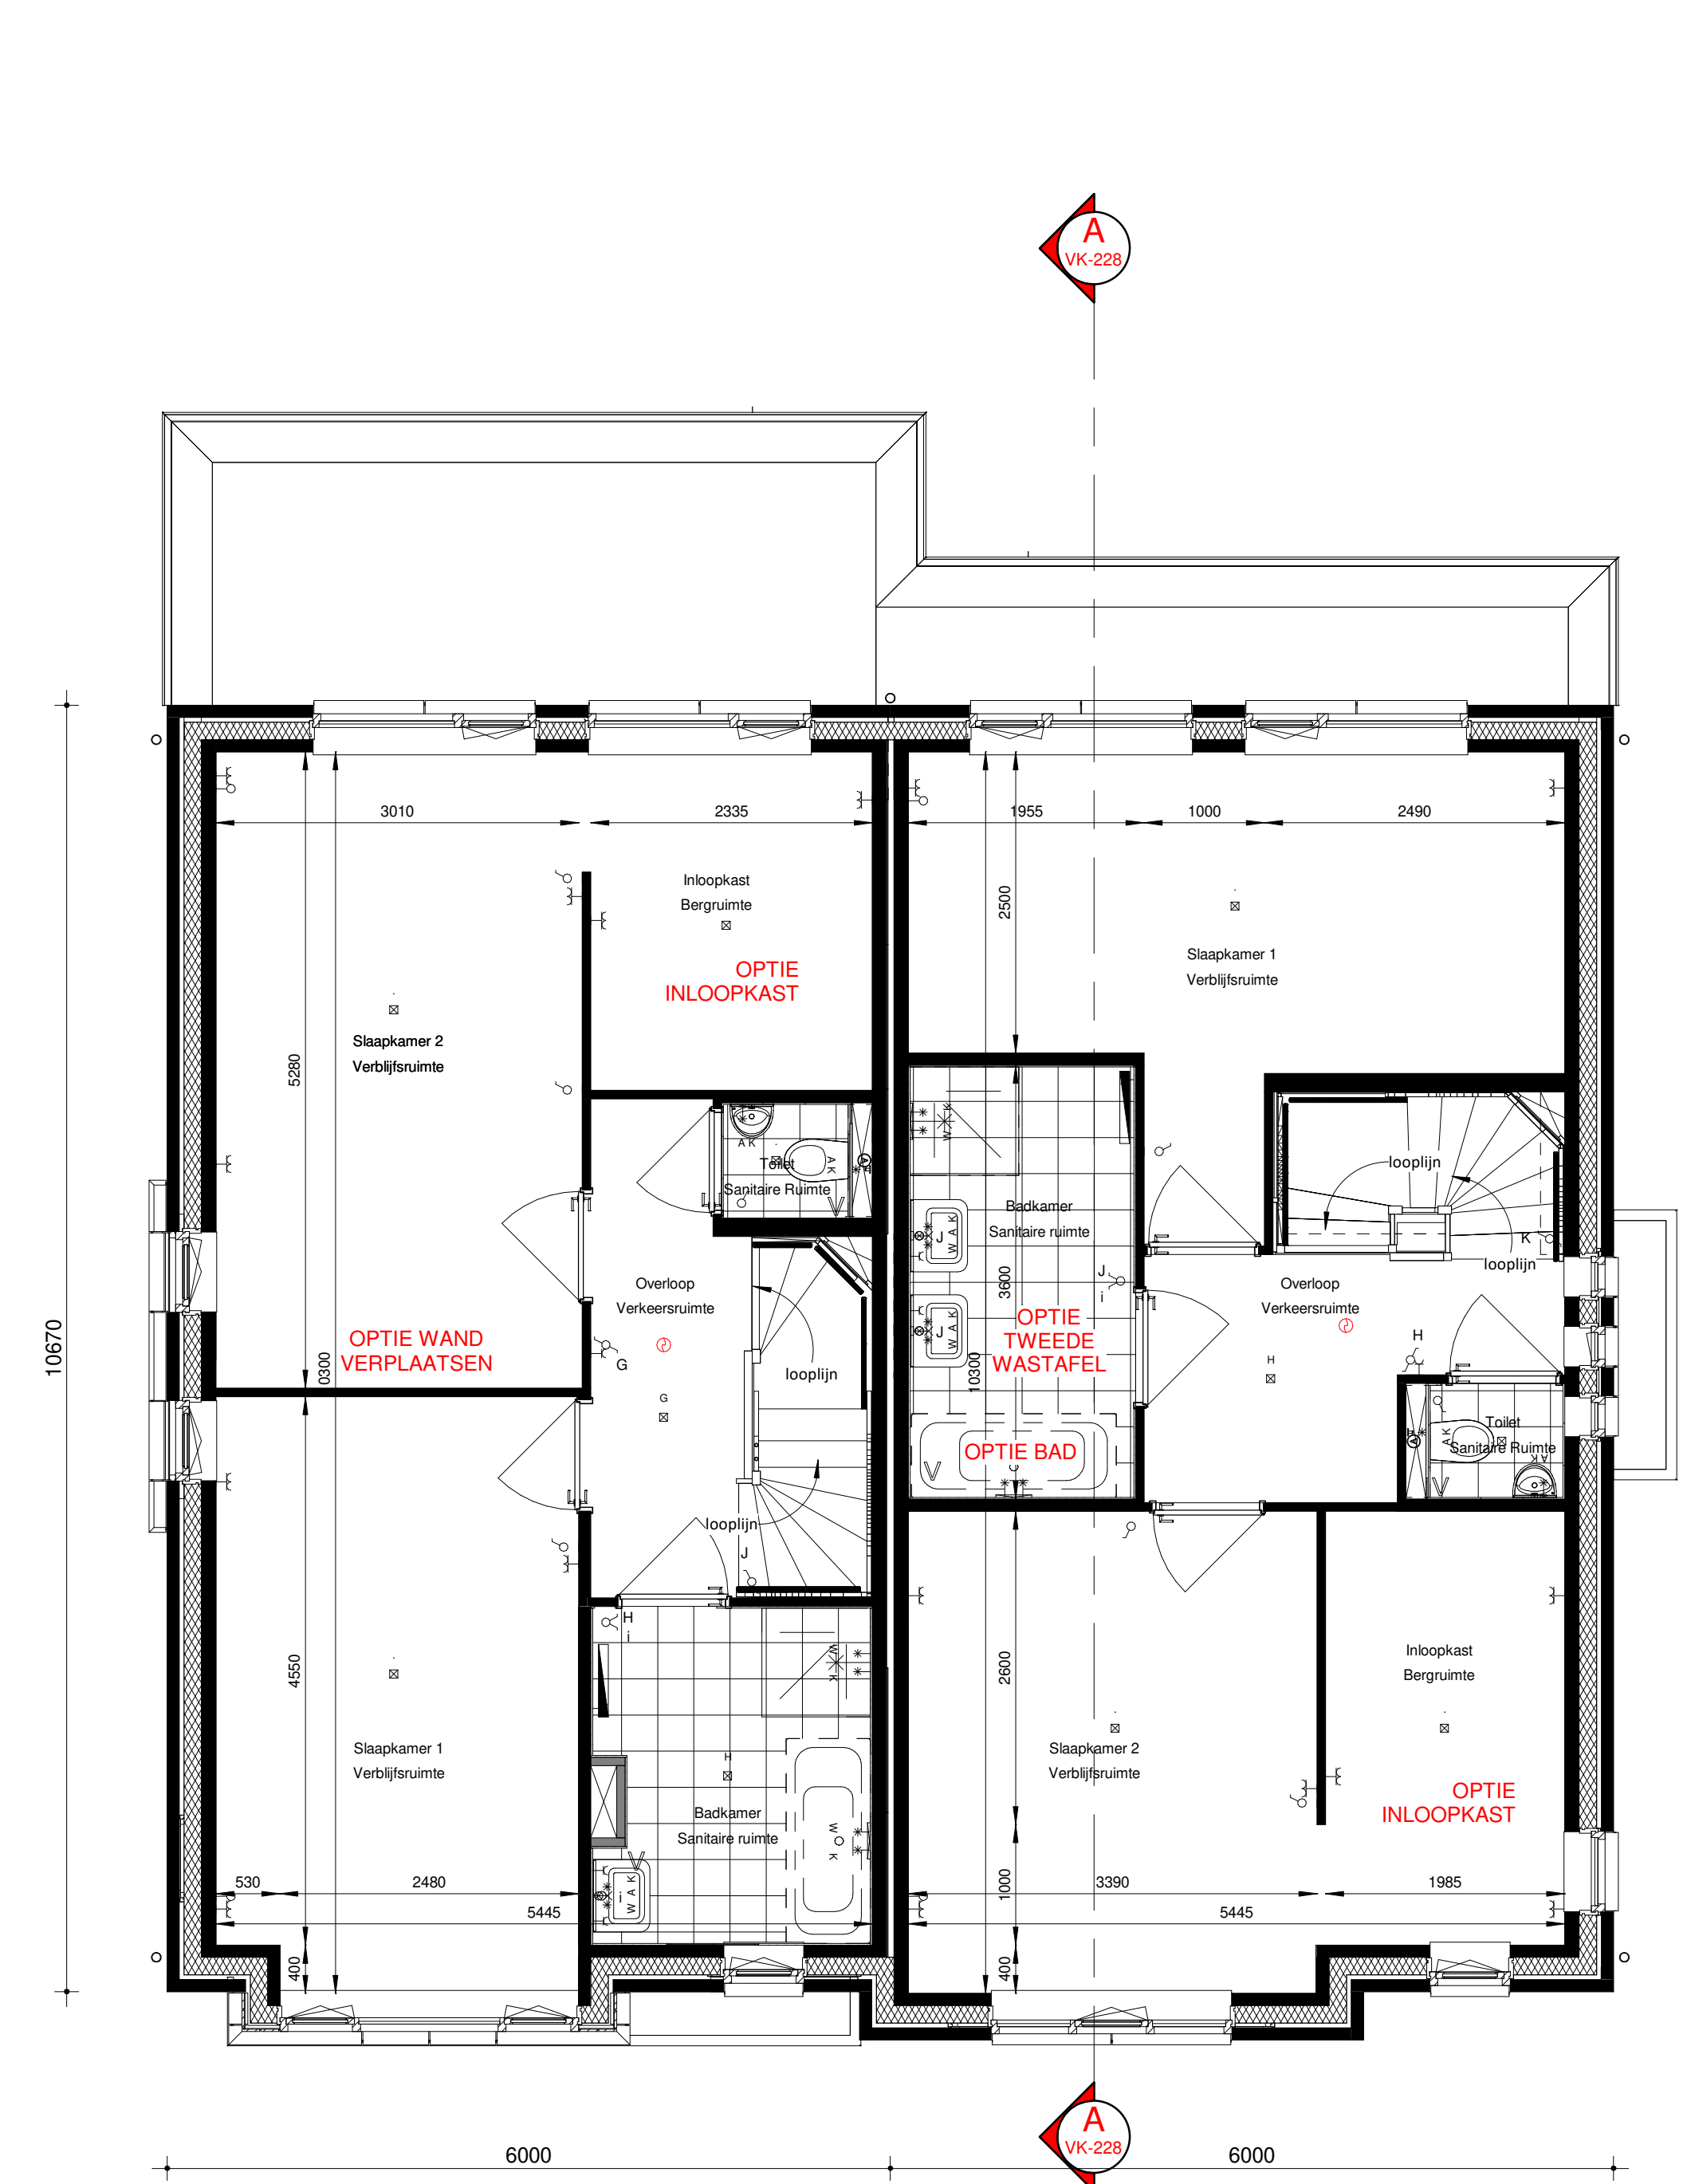

EERSTE VERDIEPING (V.A2a) (809) (V.A2b) (810)  
Schaal 1:50

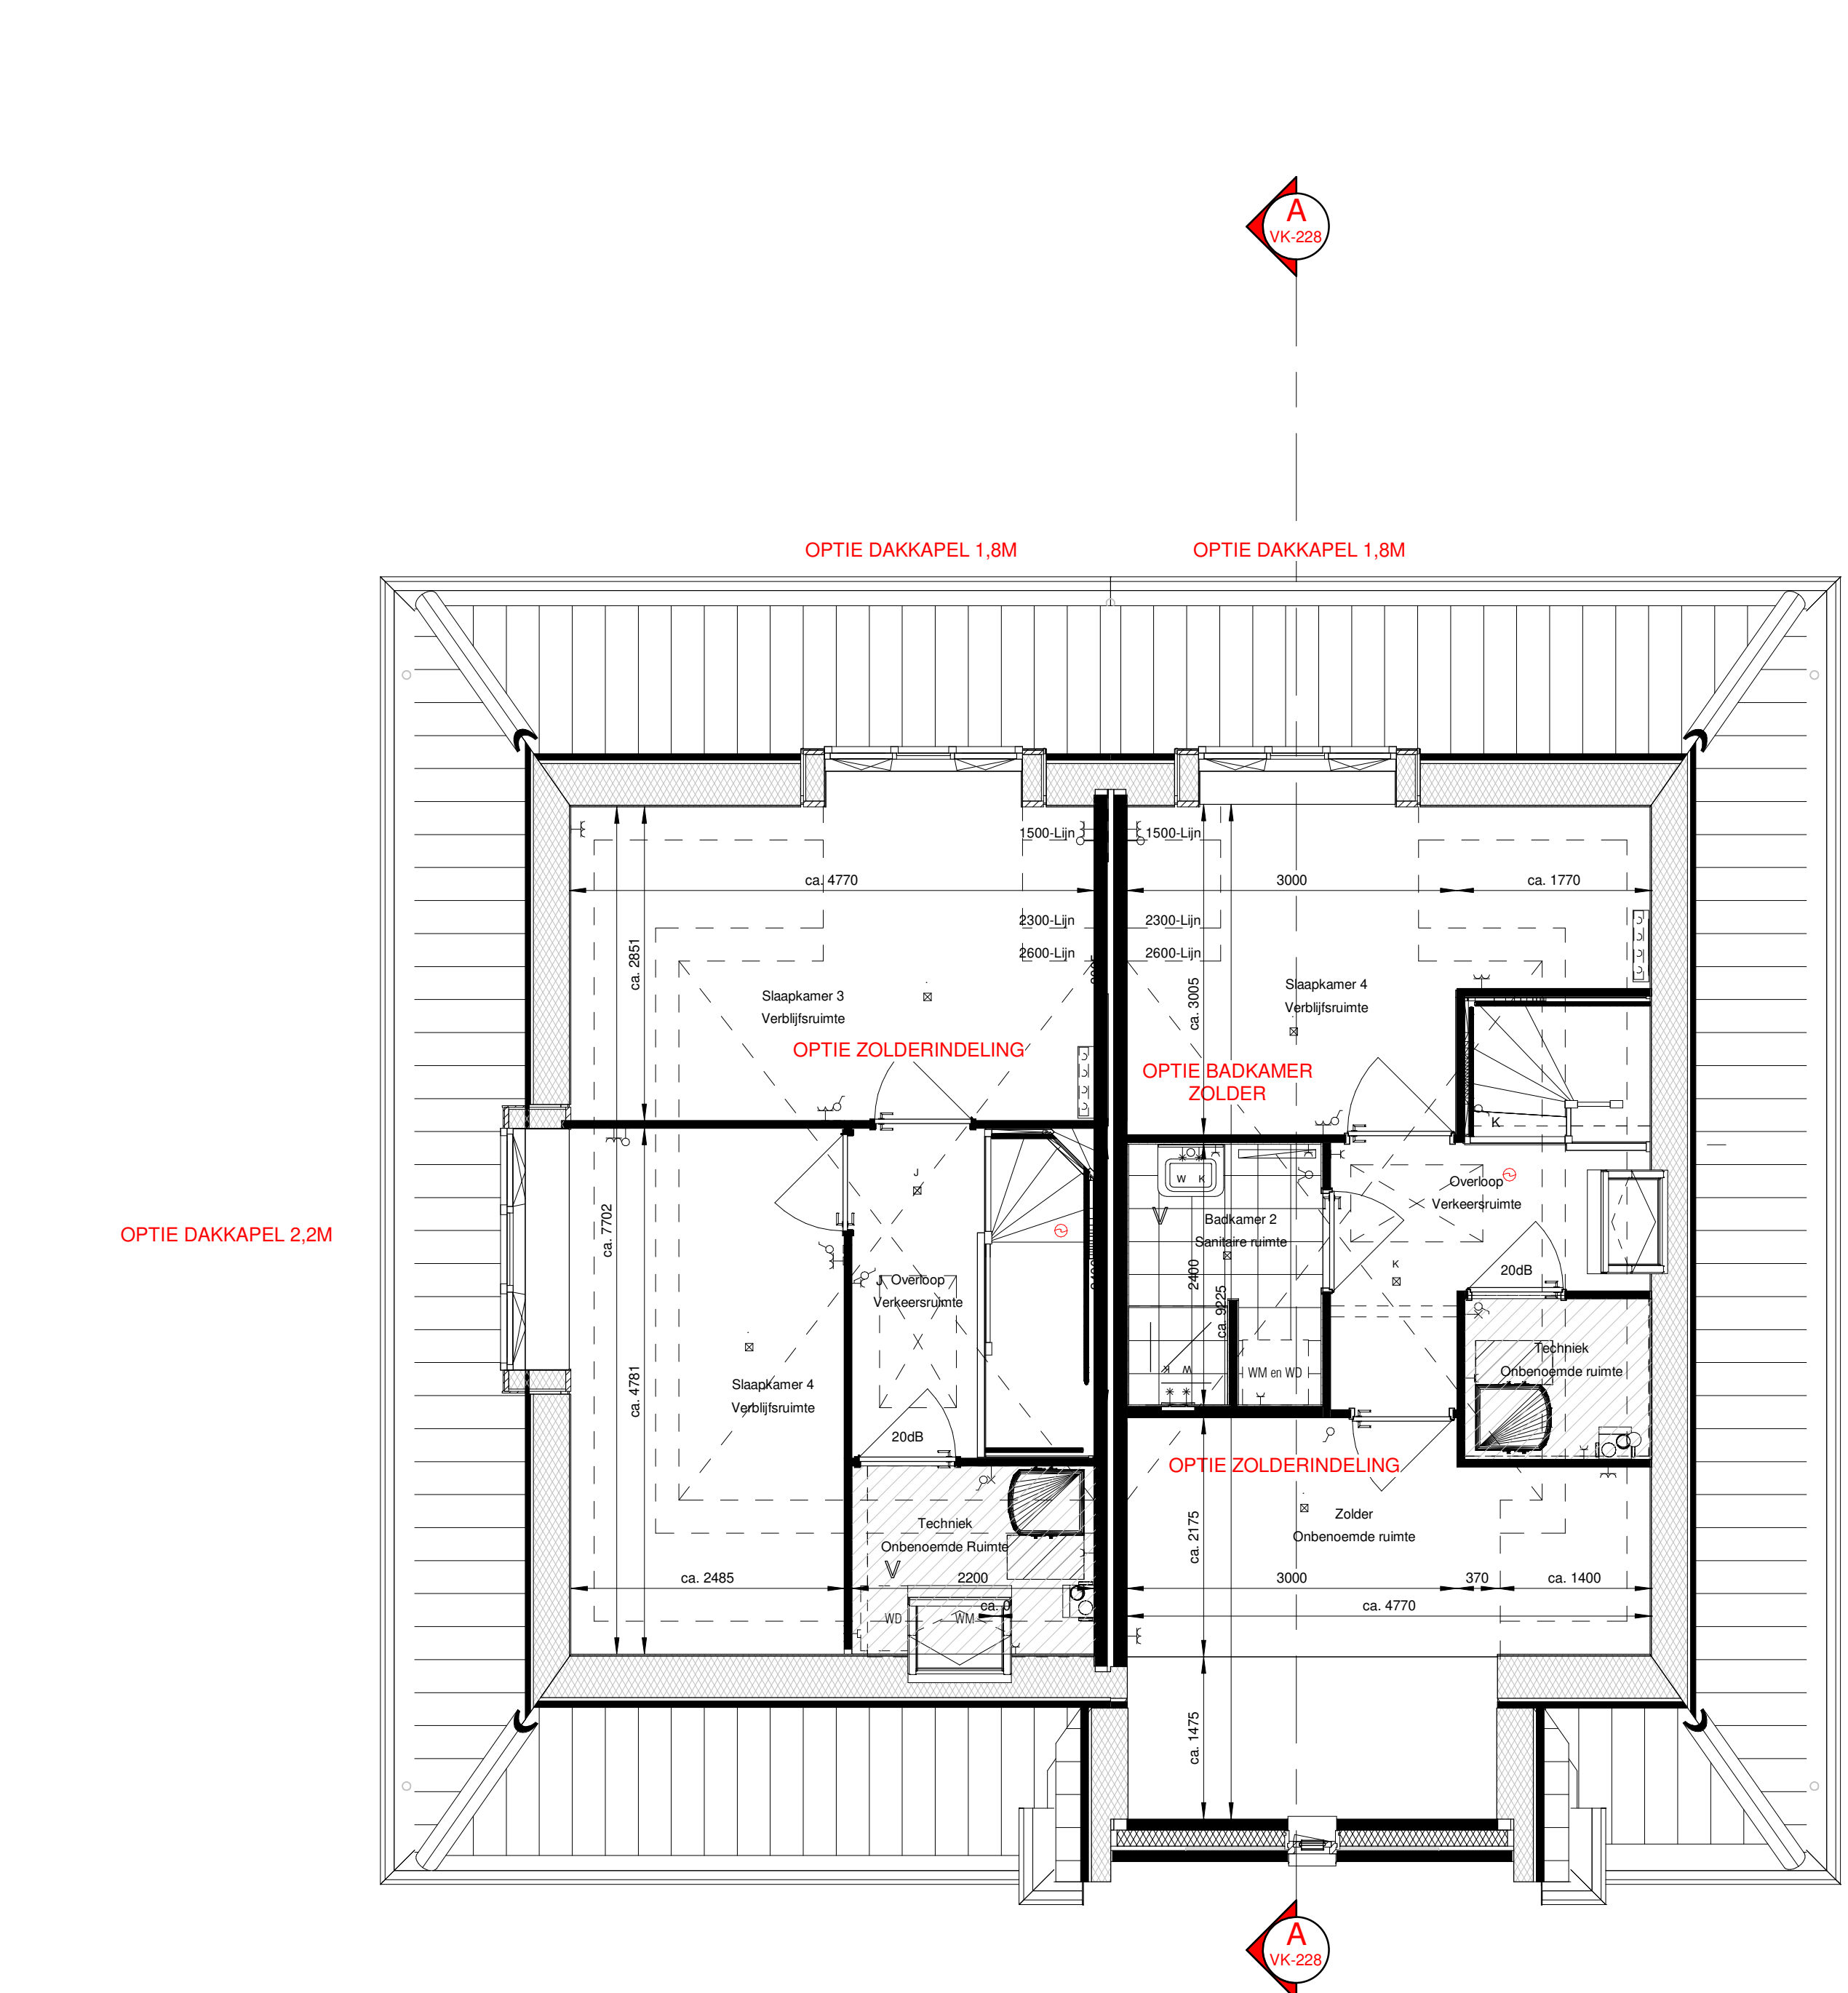

TWEDE VERDIEPING (V.A2a) (809) (V.A2b) (810)  
Schaal 1:50

**Renvooi**

⊕	Plafondpunt	○	Hermetisatievoer
⊖	Wandpunt	⊖	Elektrische radiator, bijverwarming
⊕	Openbare verlichting	⊖	Verdele vloerverwarming ext. omkasting
⊖	Schakelaar enkel	⊖	Centrale luchtvoorziening
⊖	Schakelaar dubbel	⊖	Vloerverwarmingzone i.v.m. installatie of afbouw
⊖	Wisselkast	⊖	Wisselkast
⊖	Loze leding onderkast	⊖	Wisselkast met afbouw
⊖	Bedstads aansluitpunt i.v.m. boiler	⊖	Wisselkast met afbouw
⊖	Bedstads aansluitpunt i.v.m. CV	⊖	Wisselkast met afbouw
⊖	Bedstads aansluitpunt i.v.m. CVP	⊖	Wisselkast met afbouw
⊖	Bedstads aansluitpunt i.v.m. thermostaat	⊖	Wisselkast met afbouw
⊖	Bedstads aansluitpunt i.v.m. UPS	⊖	Wisselkast met afbouw
⊖	Eenkele wandcontactdoos geïsoleerd	⊖	Wisselkast met afbouw
⊖	Dubbele wandcontactdoos geïsoleerd	⊖	Wisselkast met afbouw
⊖	Rookmelder op het schietnet	⊖	Wisselkast met afbouw
⊖	Bal	⊖	Wisselkast met afbouw
⊖	Bedrukker op het schietnet	⊖	Wisselkast met afbouw
⊖	Meeleest	⊖	Wisselkast met afbouw
⊖	Natuurlijke ventilatie d.m.v. dakboven	⊖	Wisselkast met afbouw



Woningtype: Bilderdijs & Vossius  
Code: V.A2a en V.A2b  
Onderwerp: Plattegronden, gevels & doorsnede(s) basis  
Project: Gouden Harp, Bouwstroom 8  
Schaal: 1:50 en 1:100  
Datum: 26-11-2020  
Architect: Claudia Vostrovsky