




VOORGEVEL SWEELINCK S.B1a
Schaal 1:100
(1012)




ZIJGEVEL RECHTS SWEELINCK S.B1a
Schaal 1:100
(1012)



ZIJGEVEL LINKS SWEELINCK S.B1a
Schaal 1:100
(1012)

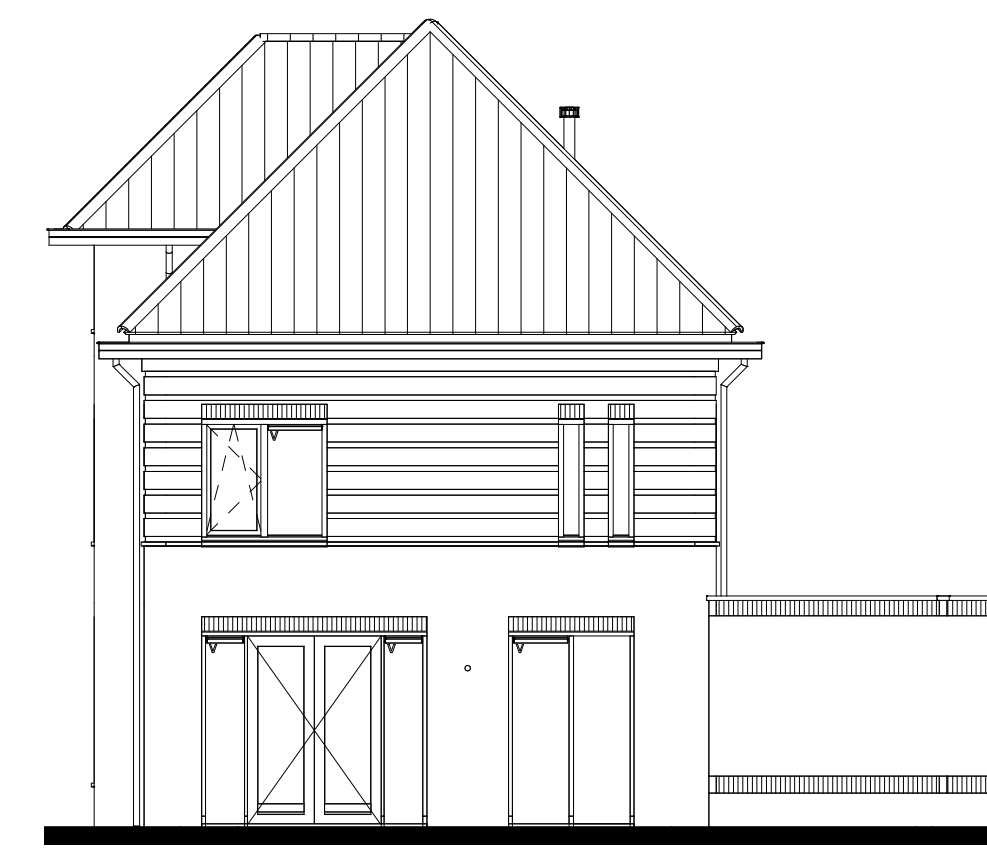


ACHTERGEVEL SWEELINCK S.B1a
Schaal 1:100
(1012)

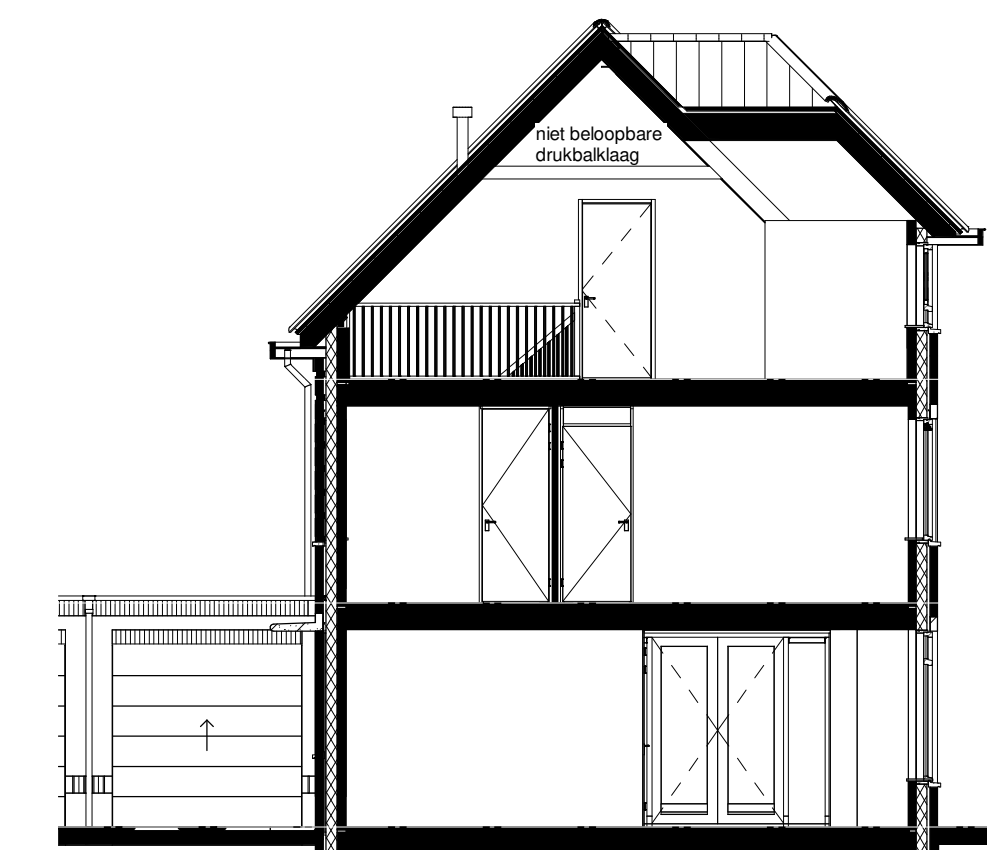


DOORSNED E A-A
Schaal 1:100


+10714 mm
nokhoogte maximum
+5920 mm
00 tweede verdieping
+2960 mm
01 eerste verdieping
+0 mm
00 begane grond

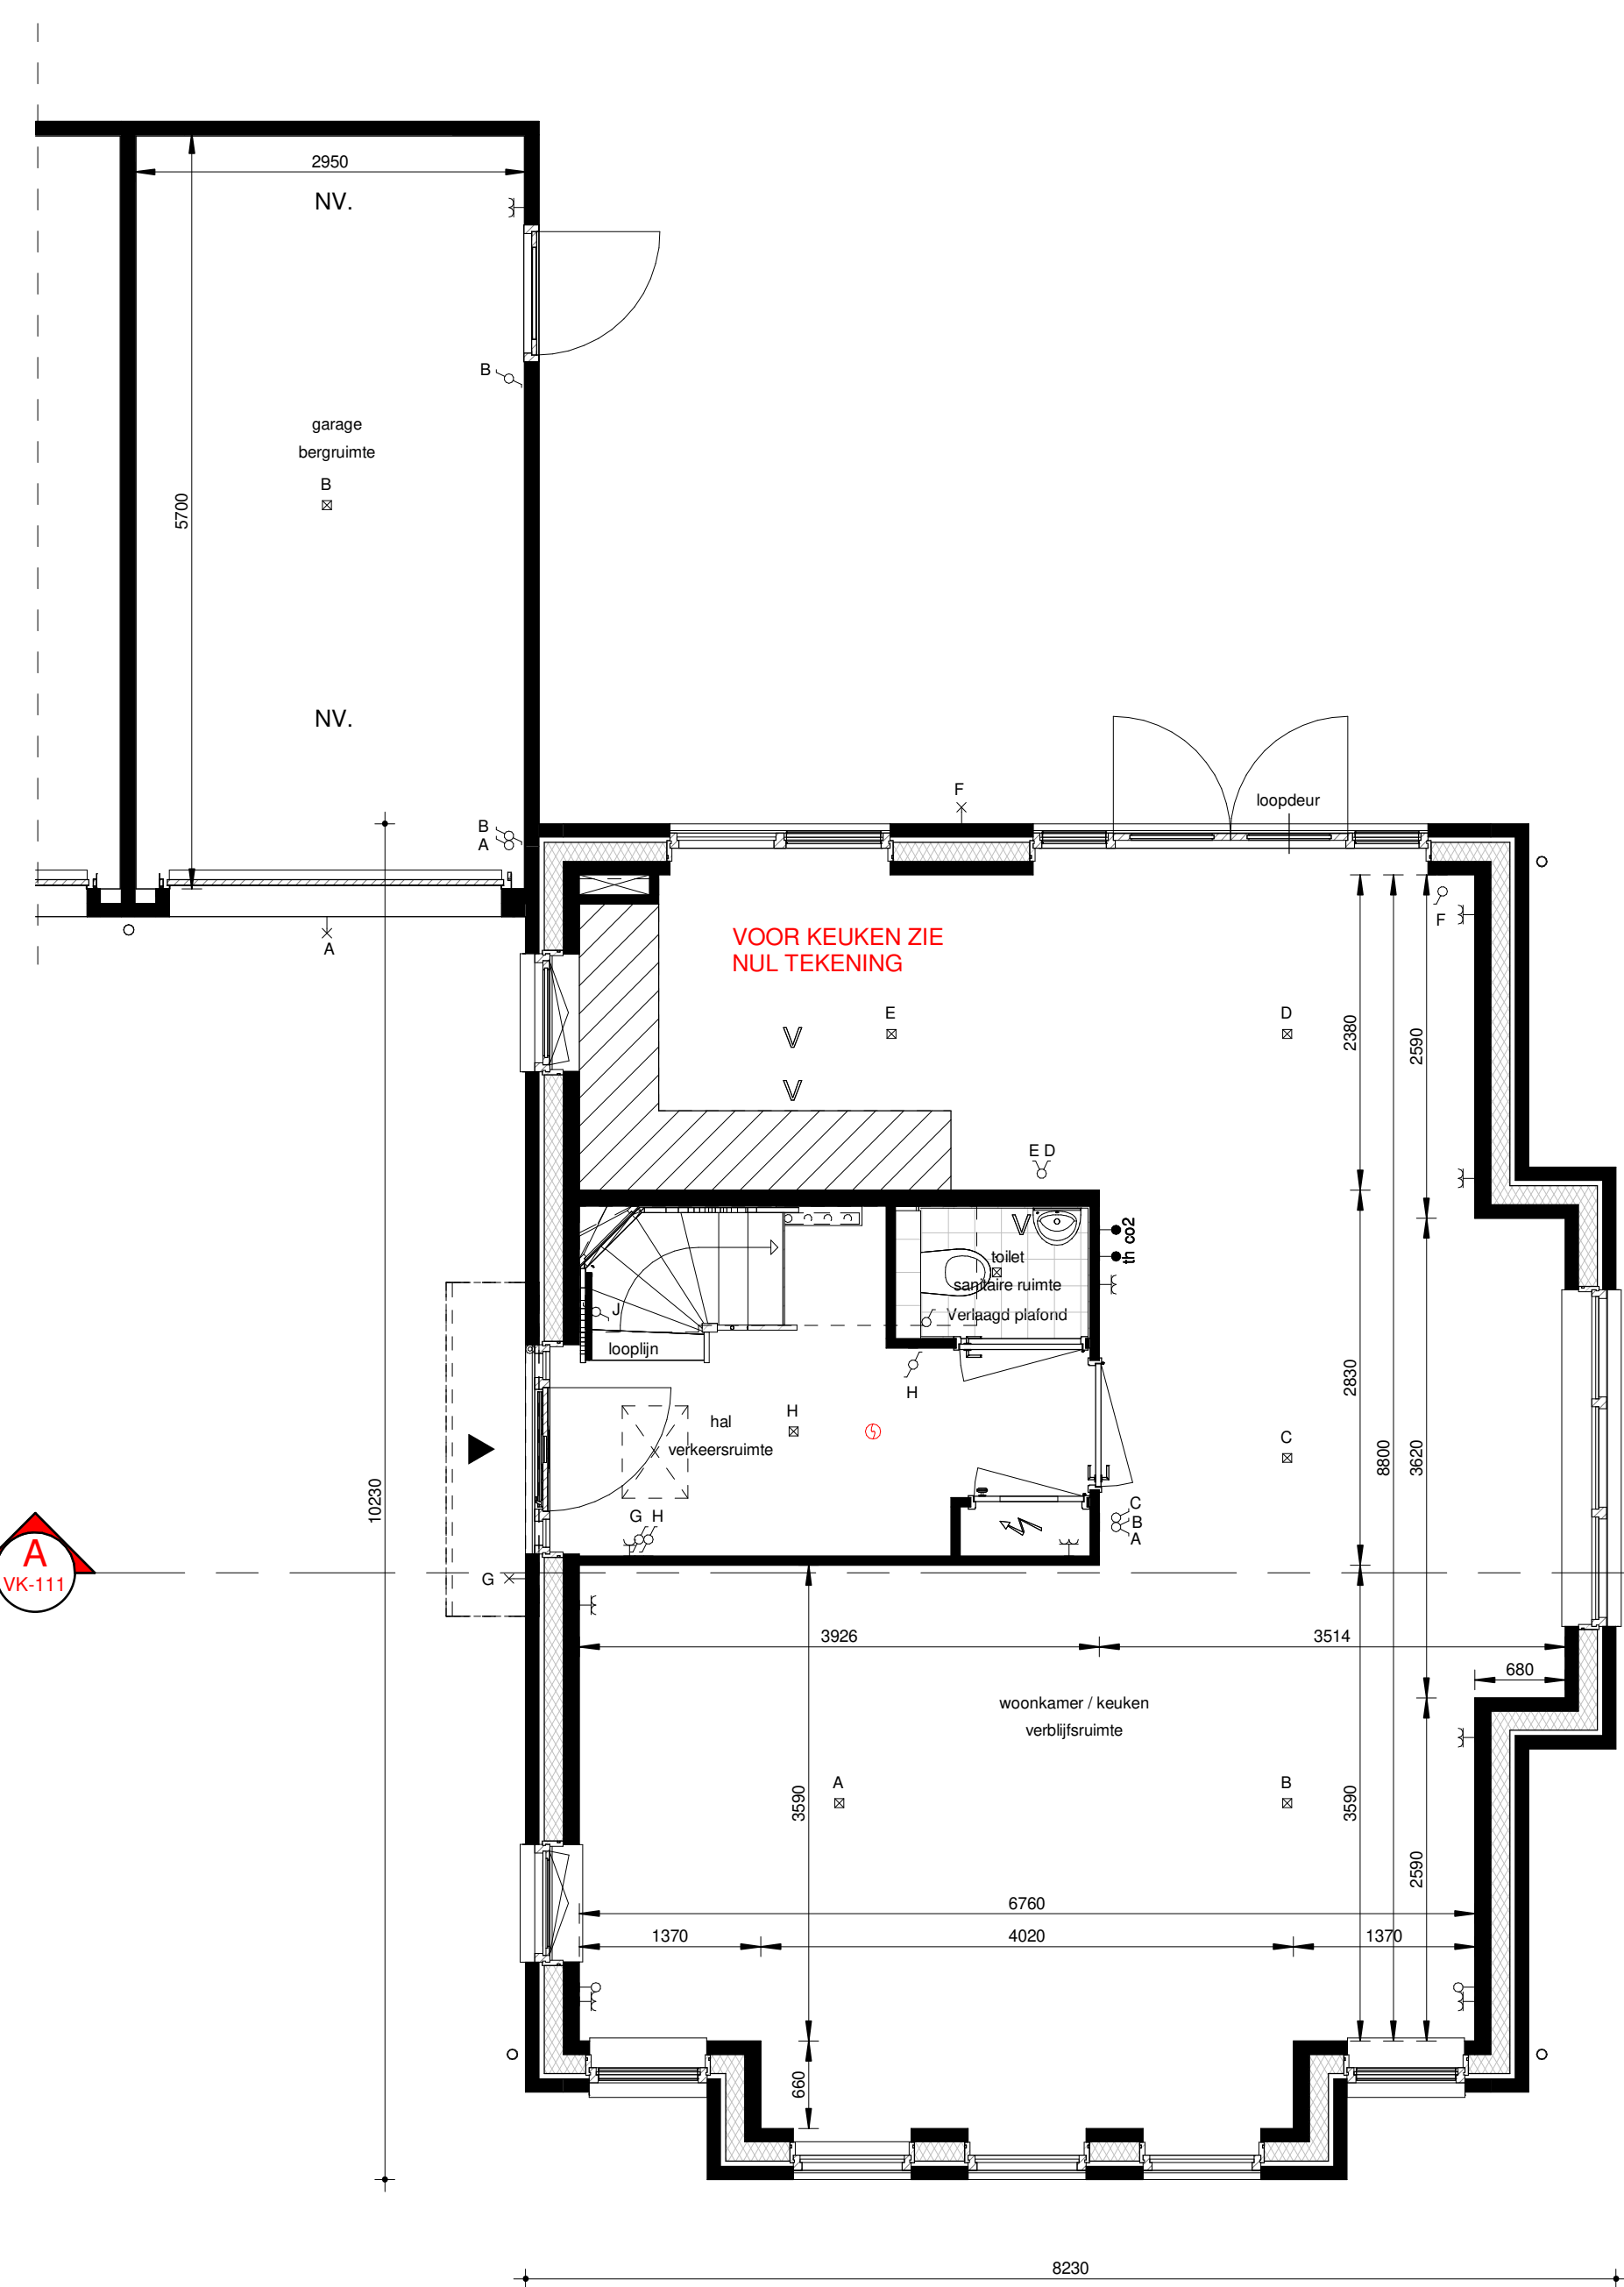

BEGANE GROND SWEELINCK S.B1a
Schaal 1:50
(1012)

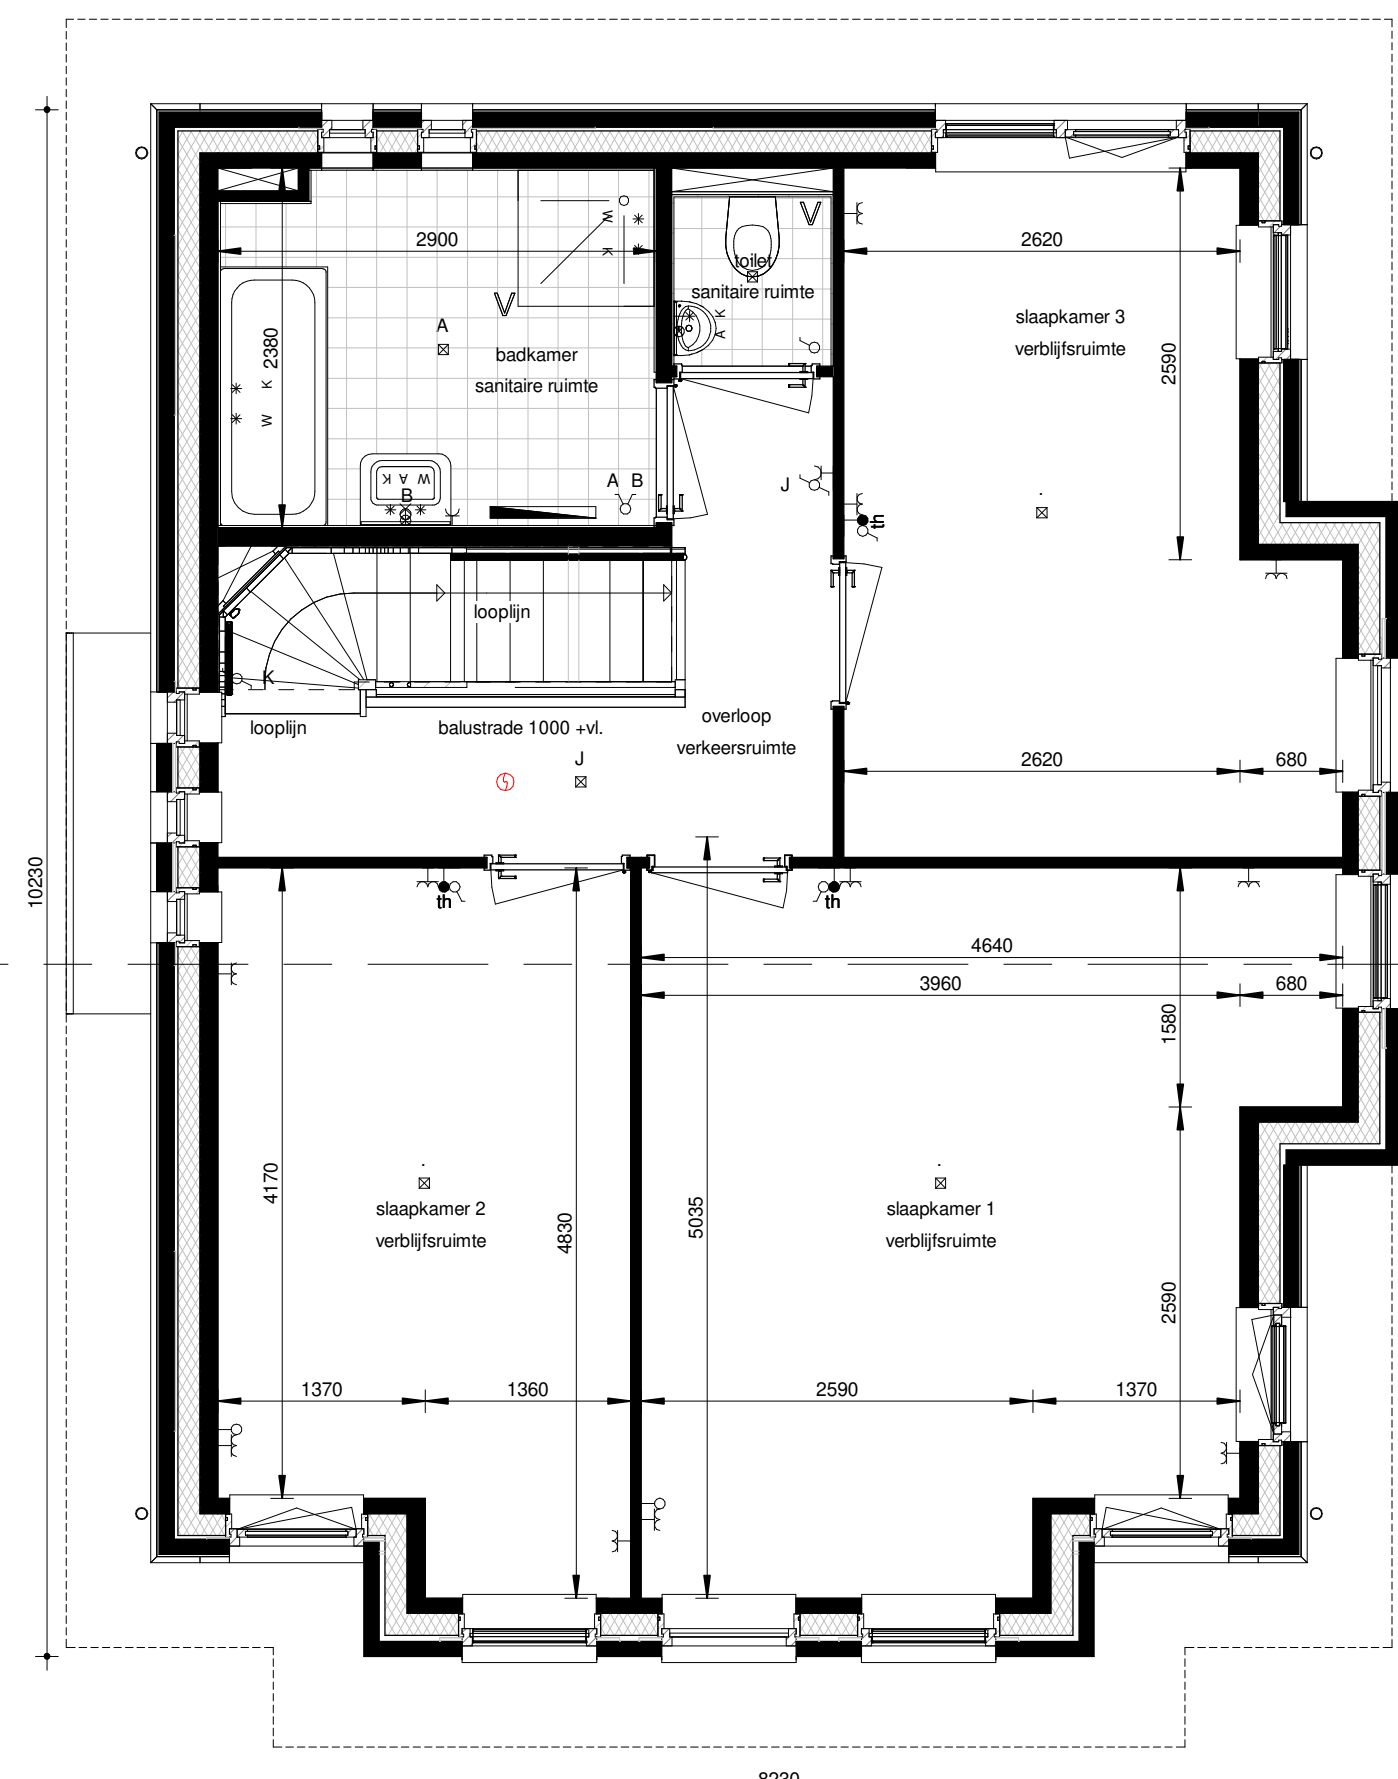

EERSTE VERDIEPING SWEELINCK S.B1a
Schaal 1:50
(1012)

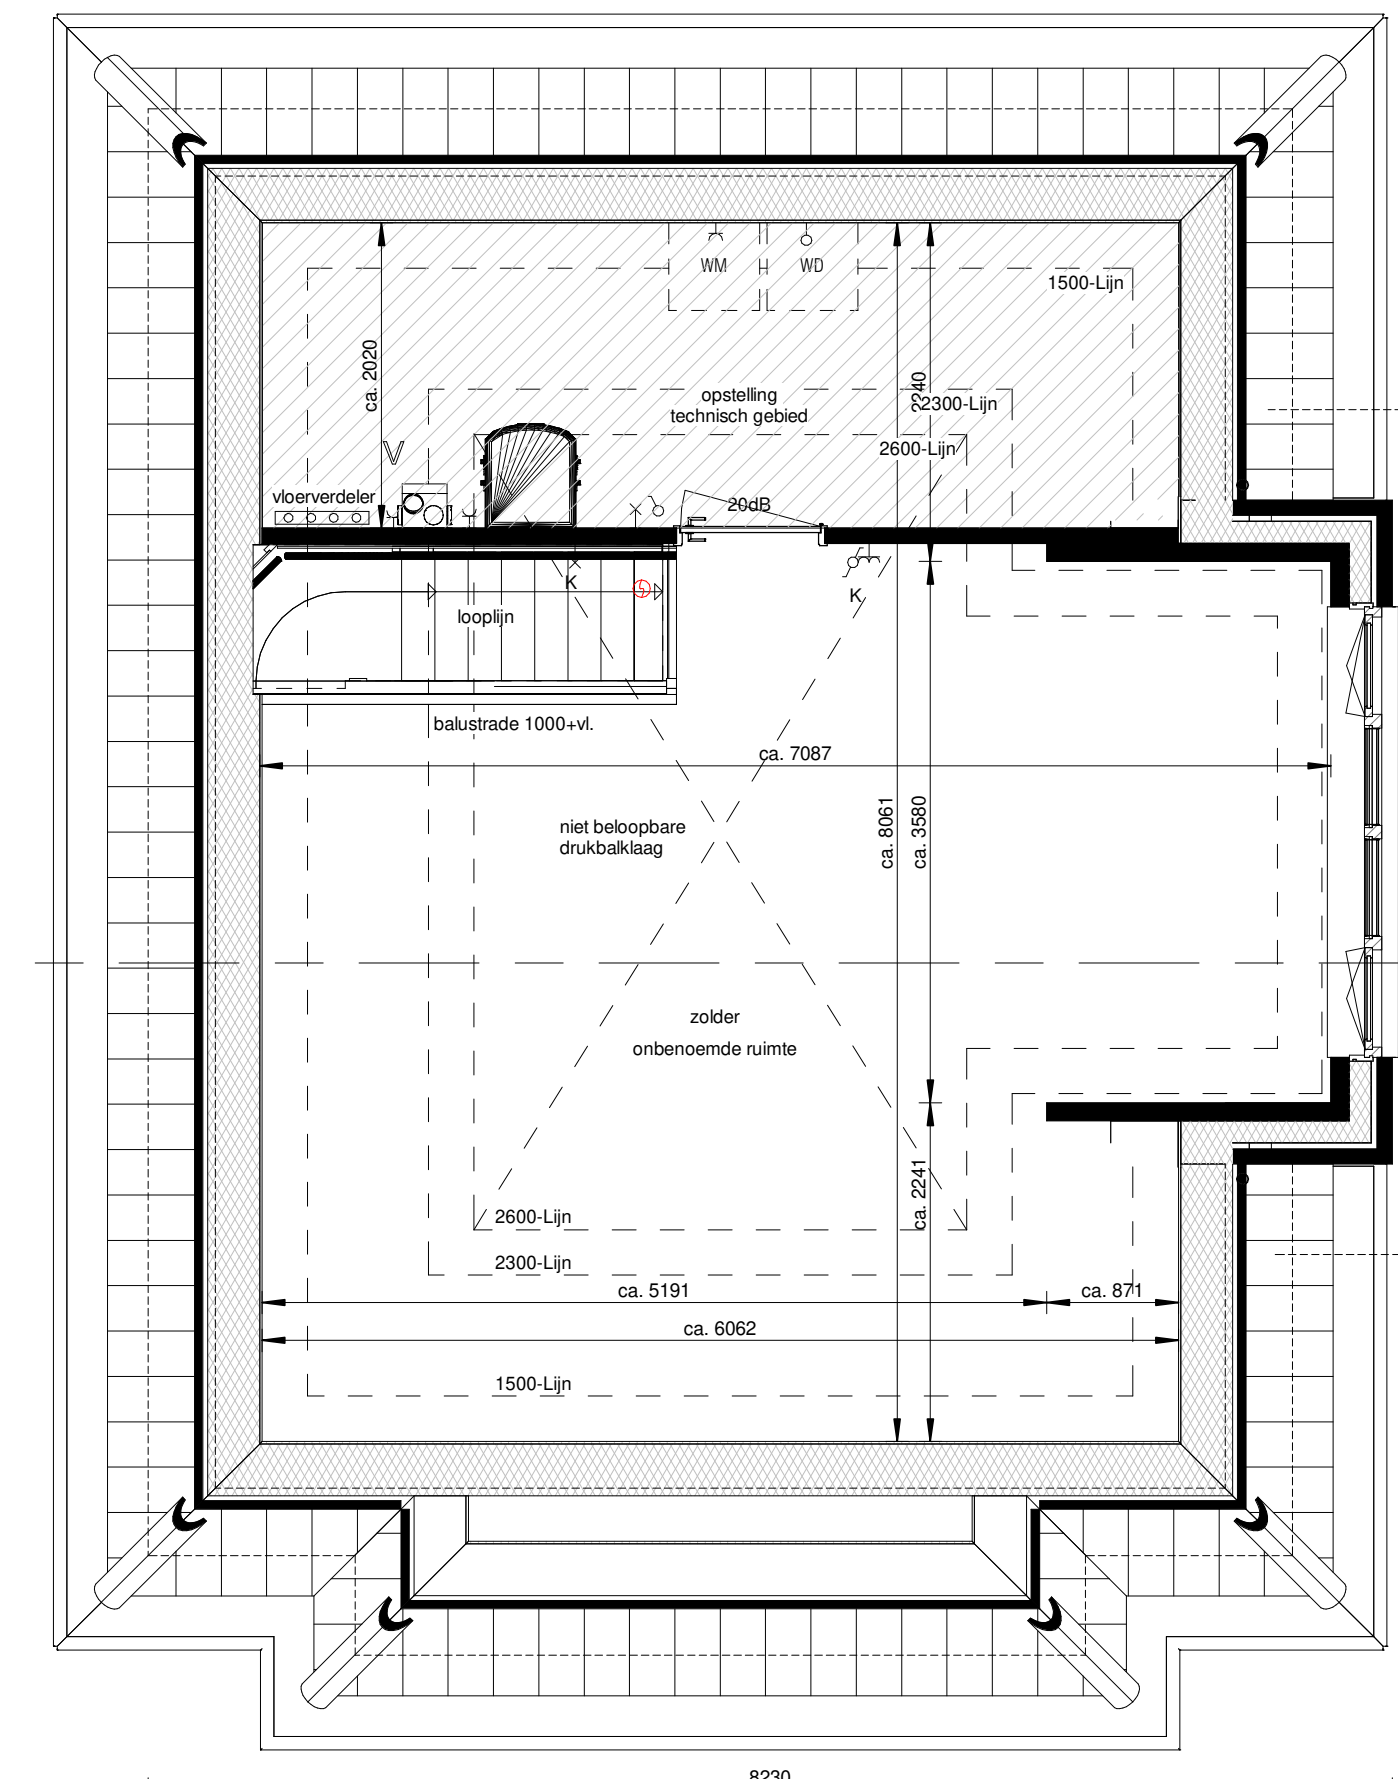

TWEED E VERDIEPING SWEELINCK S.B1a
Schaal 1:50
(1012)

- | | | | |
|----|---|---|---|
| SS | Plafondlichtpunt | ○ | Hemelwaterafvoer |
| W | Wandlichtpunt | □ | Elektrische radiator, bijkomend |
| OP | Openbare verlichting | □ | Verdeker voorverwarming excl. omkasting |
| SC | Schakelaar enkel | □ | Verdeker voorverwarming incl. omkasting |
| SD | Schakelaar dubbel | □ | Verdeker voorverwarming incl. omkasting |
| WV | Wisselschakelaar | □ | Centrale luchtafvoerinstallatie |
| WV | Wisselschakelaar | □ | Centrale luchtafvoerinstallatie |
| LO | Loze leding onbedraad | □ | Voorverwarmingzone zone i.v.m. installatie of koperen buis. Opsluiting is nietstabiel en kan af en toe losse fase slaan i.v.m. de werkdruk installatie. |
| BO | Bedraad aansluiting l.b.v. boiler | □ | Warmtepompinstallatie comfortverwarming |
| CA | Bedraad aansluiting l.b.v. CAI | □ | Opdekkplaat wasmachine schematisch |
| CO | Bedraad aansluiting l.b.v. CO2 | □ | Opdekkplaat wasdroger schematisch |
| IM | Bedraad aansluiting l.b.v. inhomostat | □ | Kruipkast schematisch |
| U | Enkele wandcontactdoos geaard | □ | PV paneel |
| D | Dubbele wandcontactdoos geaard | □ | |
| R | Roommeter op het kozijn | □ | |
| B | Bel | □ | |
| SK | Bedrukker op het kozijn | □ | |
| M | Mistkast | □ | |
| NV | Natuurlijke ventilatie d.m.v. dakdoorvoer | □ | |
| V | Mechanische ventilatie afzuiging | □ | |
| M | Muurstreken | □ | |

Woningtype: Sweelinck
Code: S.B1a
Onderwerp: Plattegronden, doorsnede(s) & gevelaanzichten
Project: Gouden Harp, Bouwstroom 10
Schaal: 1:50 / 1:100
Datum: 03-09-2021
Architect: Schippers Architecten BNA

Gouden Harp
VK-111