




VOORGEVEL SWEELINCK S.B1a sp  
Schaal 1:100 (920)



ZIJGEVEL RECHTS SWEELINCK S.B1a sp  
Schaal 1:100 (920)



ZIJGEVEL LINKS SWEELINCK S.B1a sp  
Schaal 1:100 (920)

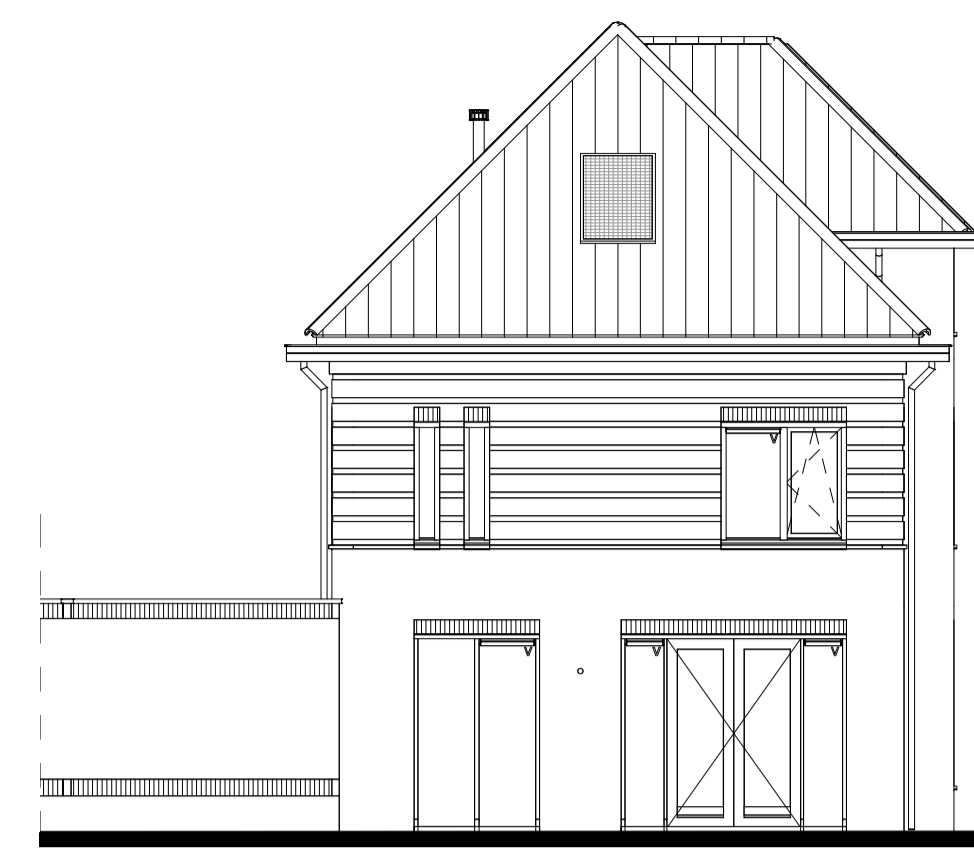


ACHTERGEVEL SWEELINCK S.B1a sp  
Schaal 1:100 (920)




DOORSNEDE A-A  
Schaal 1:100


- +10714 mm  
nokhoogte maximum
- +5920 mm  
02 tweede verdieping
- +2960 mm  
01 eerste verdieping
- +0 mm  
00 begane grond

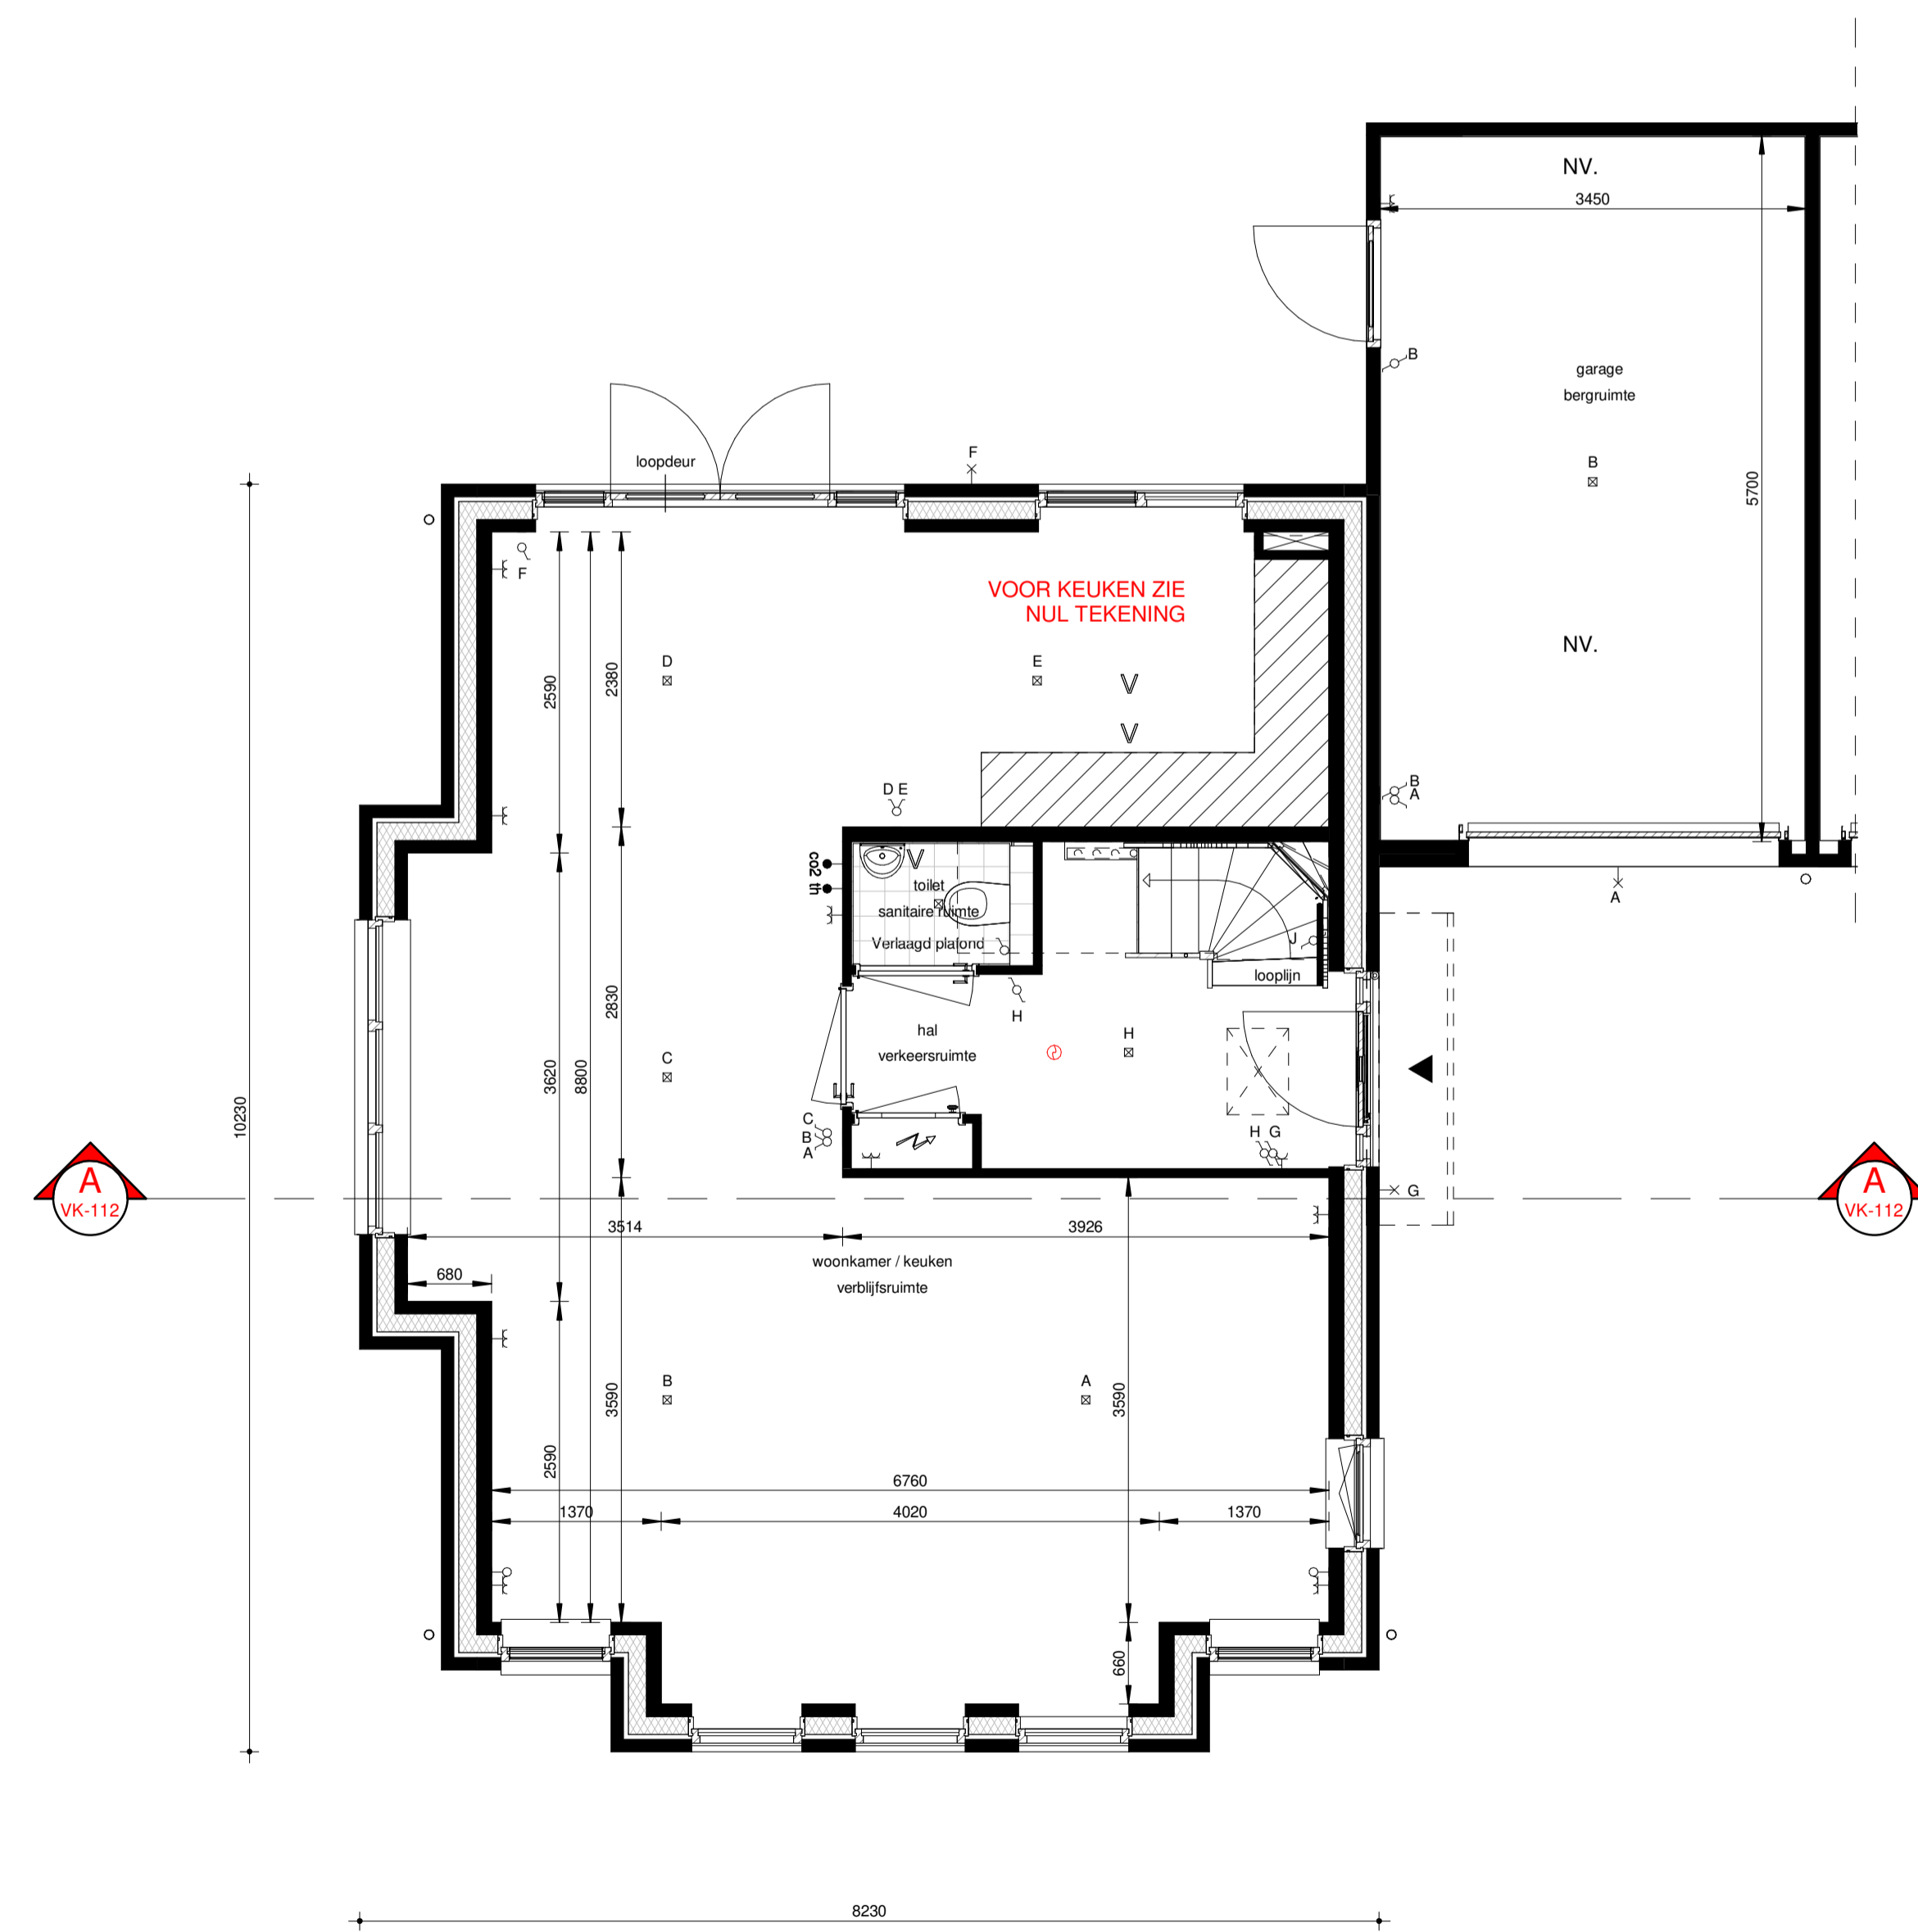

BEGANE GROND SWEELINCK S.B1a sp  
Schaal 1:50 (920)

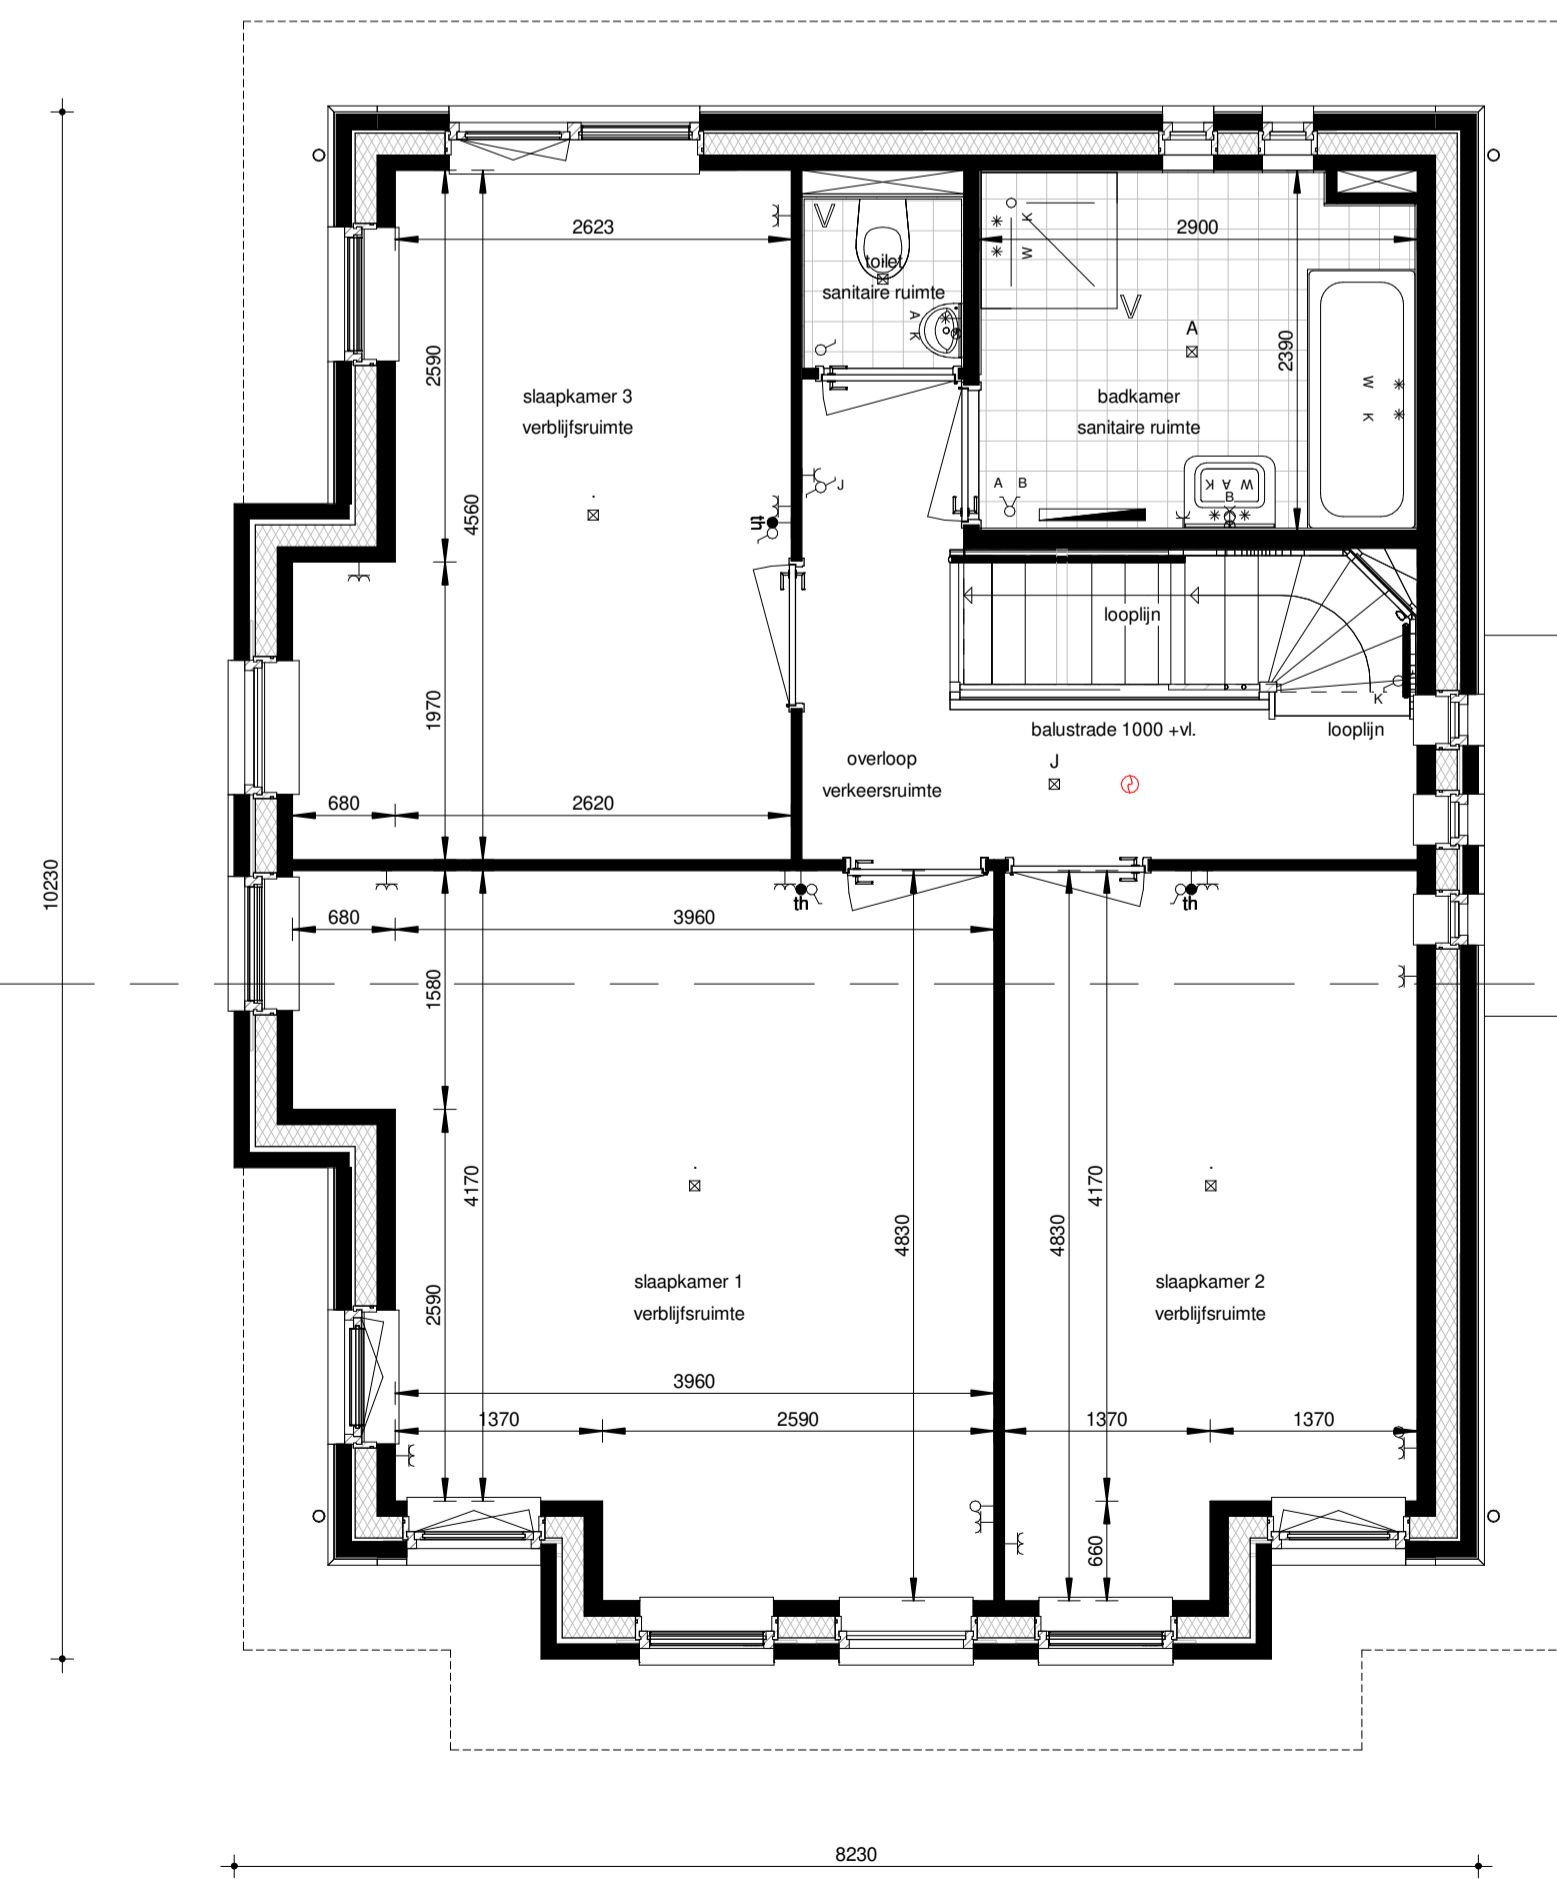

EERSTE VERDIEPING SWEELINCK S.B1a sp  
Schaal 1:50 (920)

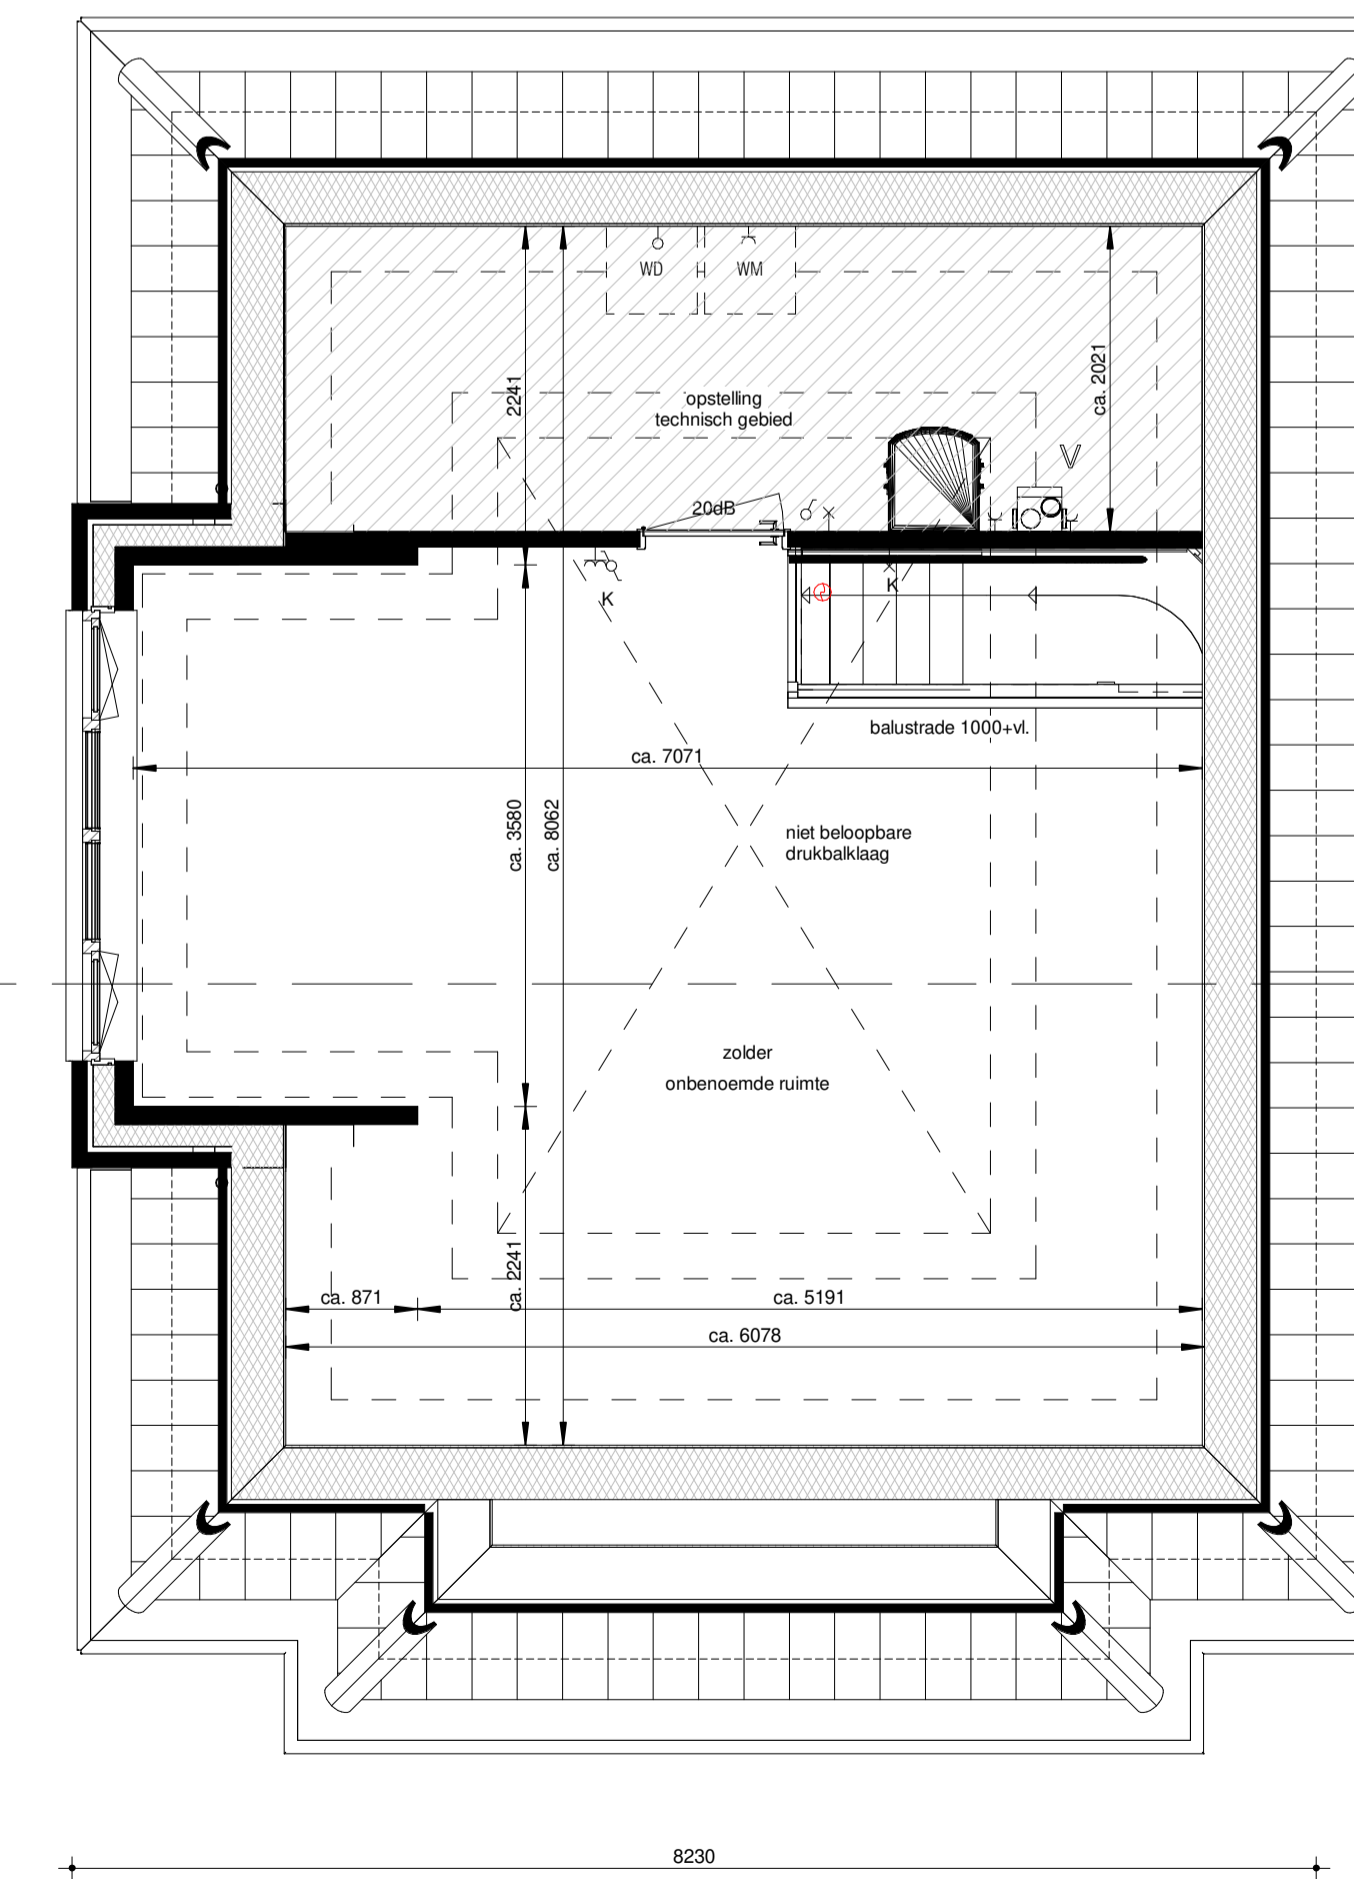

TWEDE VERDIEPING SWEELINCK S.B1a sp  
Schaal 1:50 (920)

- |     |   |   |  |
|-----|---|---|--|
| SS  | Plafondchipput                            | ○ | Hemelwaterafvoer   |
| W   | Wandchipput                               | ○ | Elektrische radiator, bijkomende   |
| OP  | Opbouw verlichting                        | □ | Verdeker vloerverwarming excl. omkasting   |
| 1 C | Schakelaar enkel                          | □ | Verdeker vloerverwarming incl. omkasting   |
| 1 C | Schakelaar dubbel                         | □ |  |
| W   | Wisselschakelaar                          | □ | Centrale luchtfilterinstallatie  |
| W   | Kruisschakelaar                           | □ |  |
| LO  | Loze leiding onbedraad                    | □ | Vloerverwarmingzone i.v.m. installatie of koperverbuiging. Opspanning is niet nodig en kan of een loze fase afsluiten i.v.m. de werkafwijking installatie. |
| LO  | Bedraad aansluiting t.b.v. boiler         | □ | Warmtepompinstallatie comfortinverter  |
| LO  | Bedraad aansluiting t.b.v. CAI            | □ |  |
| LO  | Bedraad aansluiting t.b.v. CO2            | □ |  |
| LO  | Bedraad aansluiting t.b.v. thermostat     | □ |  |
| LO  | Enkele wandcontactdoos gesaad             | □ | Opsteplaat wasmachine schematisch  |
| LO  | Dubbele wandcontactdoos gesaad            | □ |  |
| LO  | Rookmelder op het plafond                 | □ | Opsteplaat wasdroger schematisch   |
| LO  | Beleer                                    | □ |  |
| LO  | Beleer op het kozijn                      | □ |  |
| LO  | Meterkast                                 | □ | Kruipkast schematisch  |
| NV  | Natuurlijke ventilatie d.m.v. dakdoorvoer | □ |  |
| V   | Mechanische ventilatie afzuiging          | □ | PV paneel  |
| □   | Muurelekasten                             | □ |  |

Woningtype: Sweelinck  
Code: S.B1a sp  
Onderwerp: Plattegronden, doorsnede(s) & gevelaanzichten  
Project: Gouden Harp, Bouwstroom 10  
Schaal: 1:50 / 1:100  
Datum: 03-09-2021  
Architect: Schippers Architecten BNA

Gouden Harp  
VK-112