



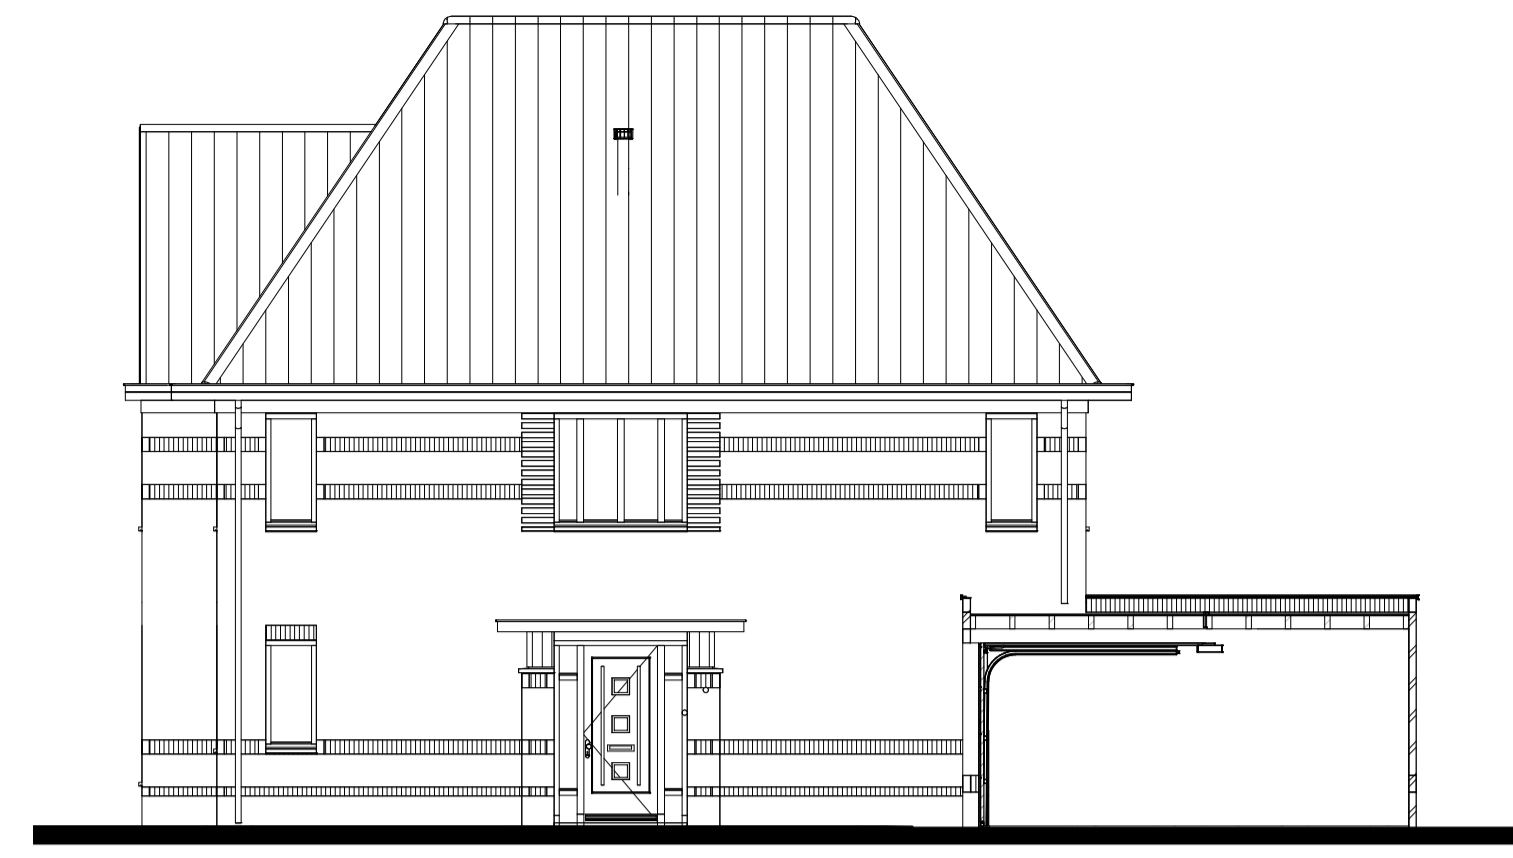

VOORGEVEL OLDENBARNEVELD V.B1
Schaal 1:100
(816)




ZIJGEVEL RECHTS OLDENBARNEVELD V.B1
Schaal 1:100
(816)

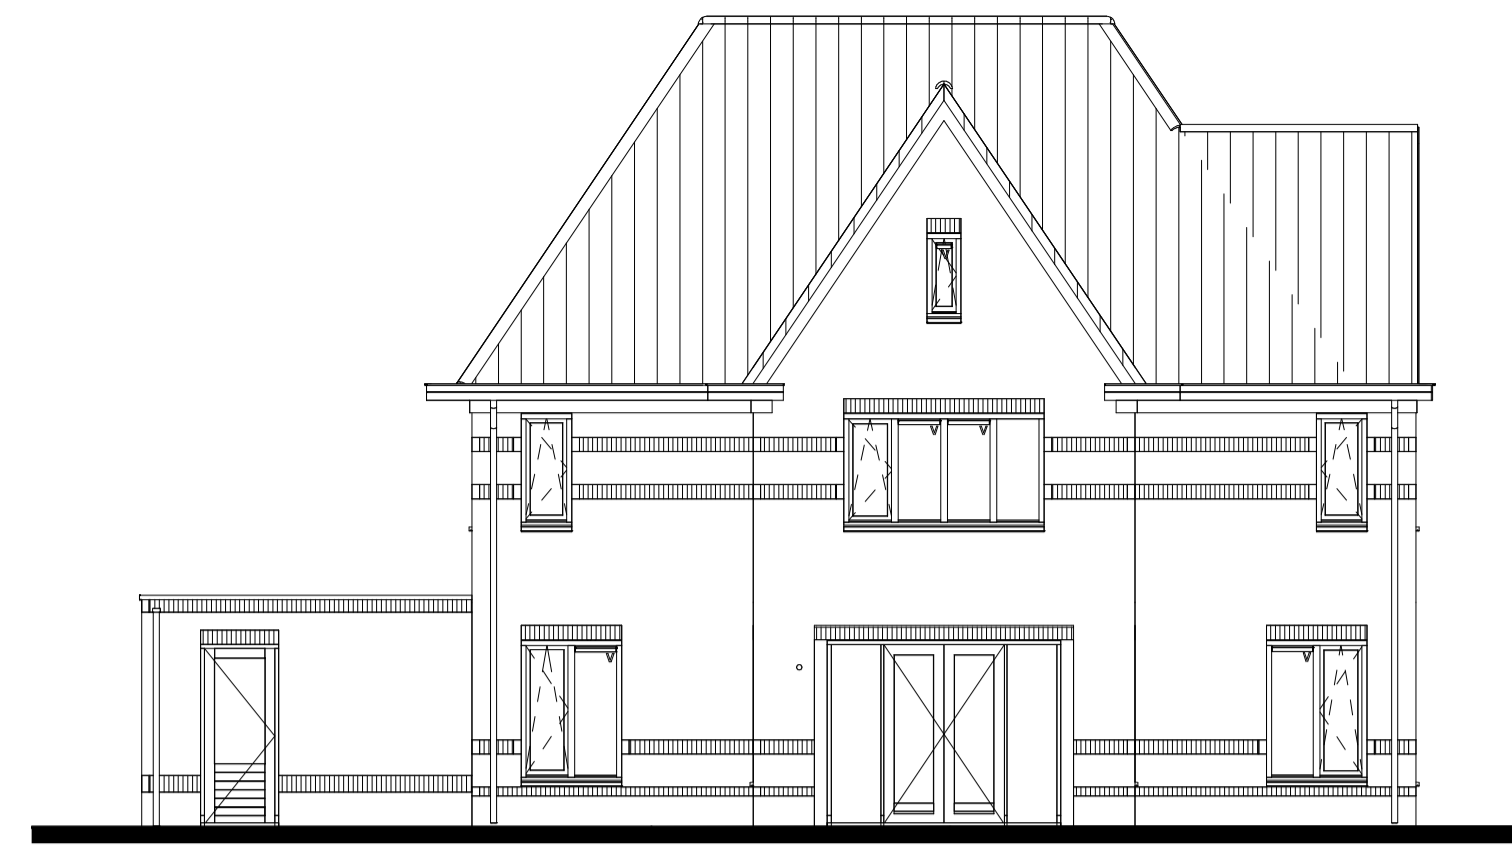

ZIJGEVEL LINKS OLDENBARNEVELD V.B1
Schaal 1:100
(816)



ACHTERGEVEL OLDENBARNEVELD V.B1
Schaal 1:100
(816)

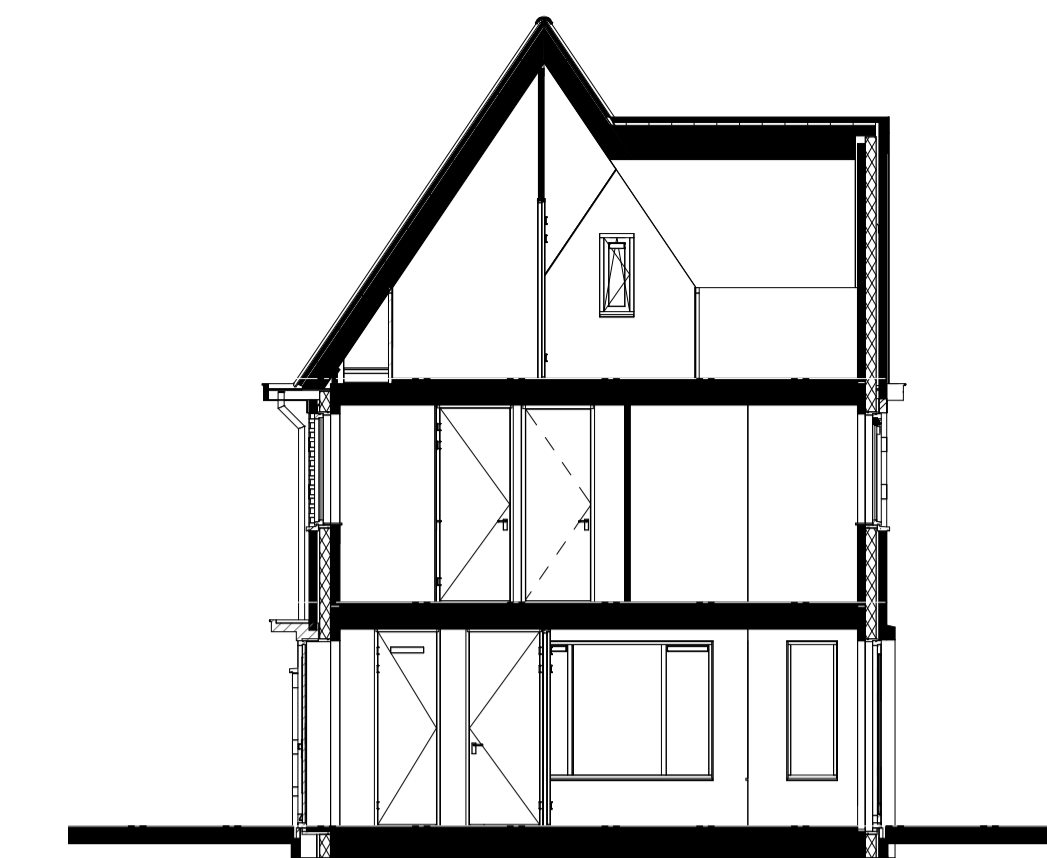


DOORSNEDE A-A
Schaal 1:100

+10714 mm
nokhoogte maximum


+5920 mm
02 tweede verdieping

+2960 mm
01 eerste verdieping


+0 mm
00 begane grond

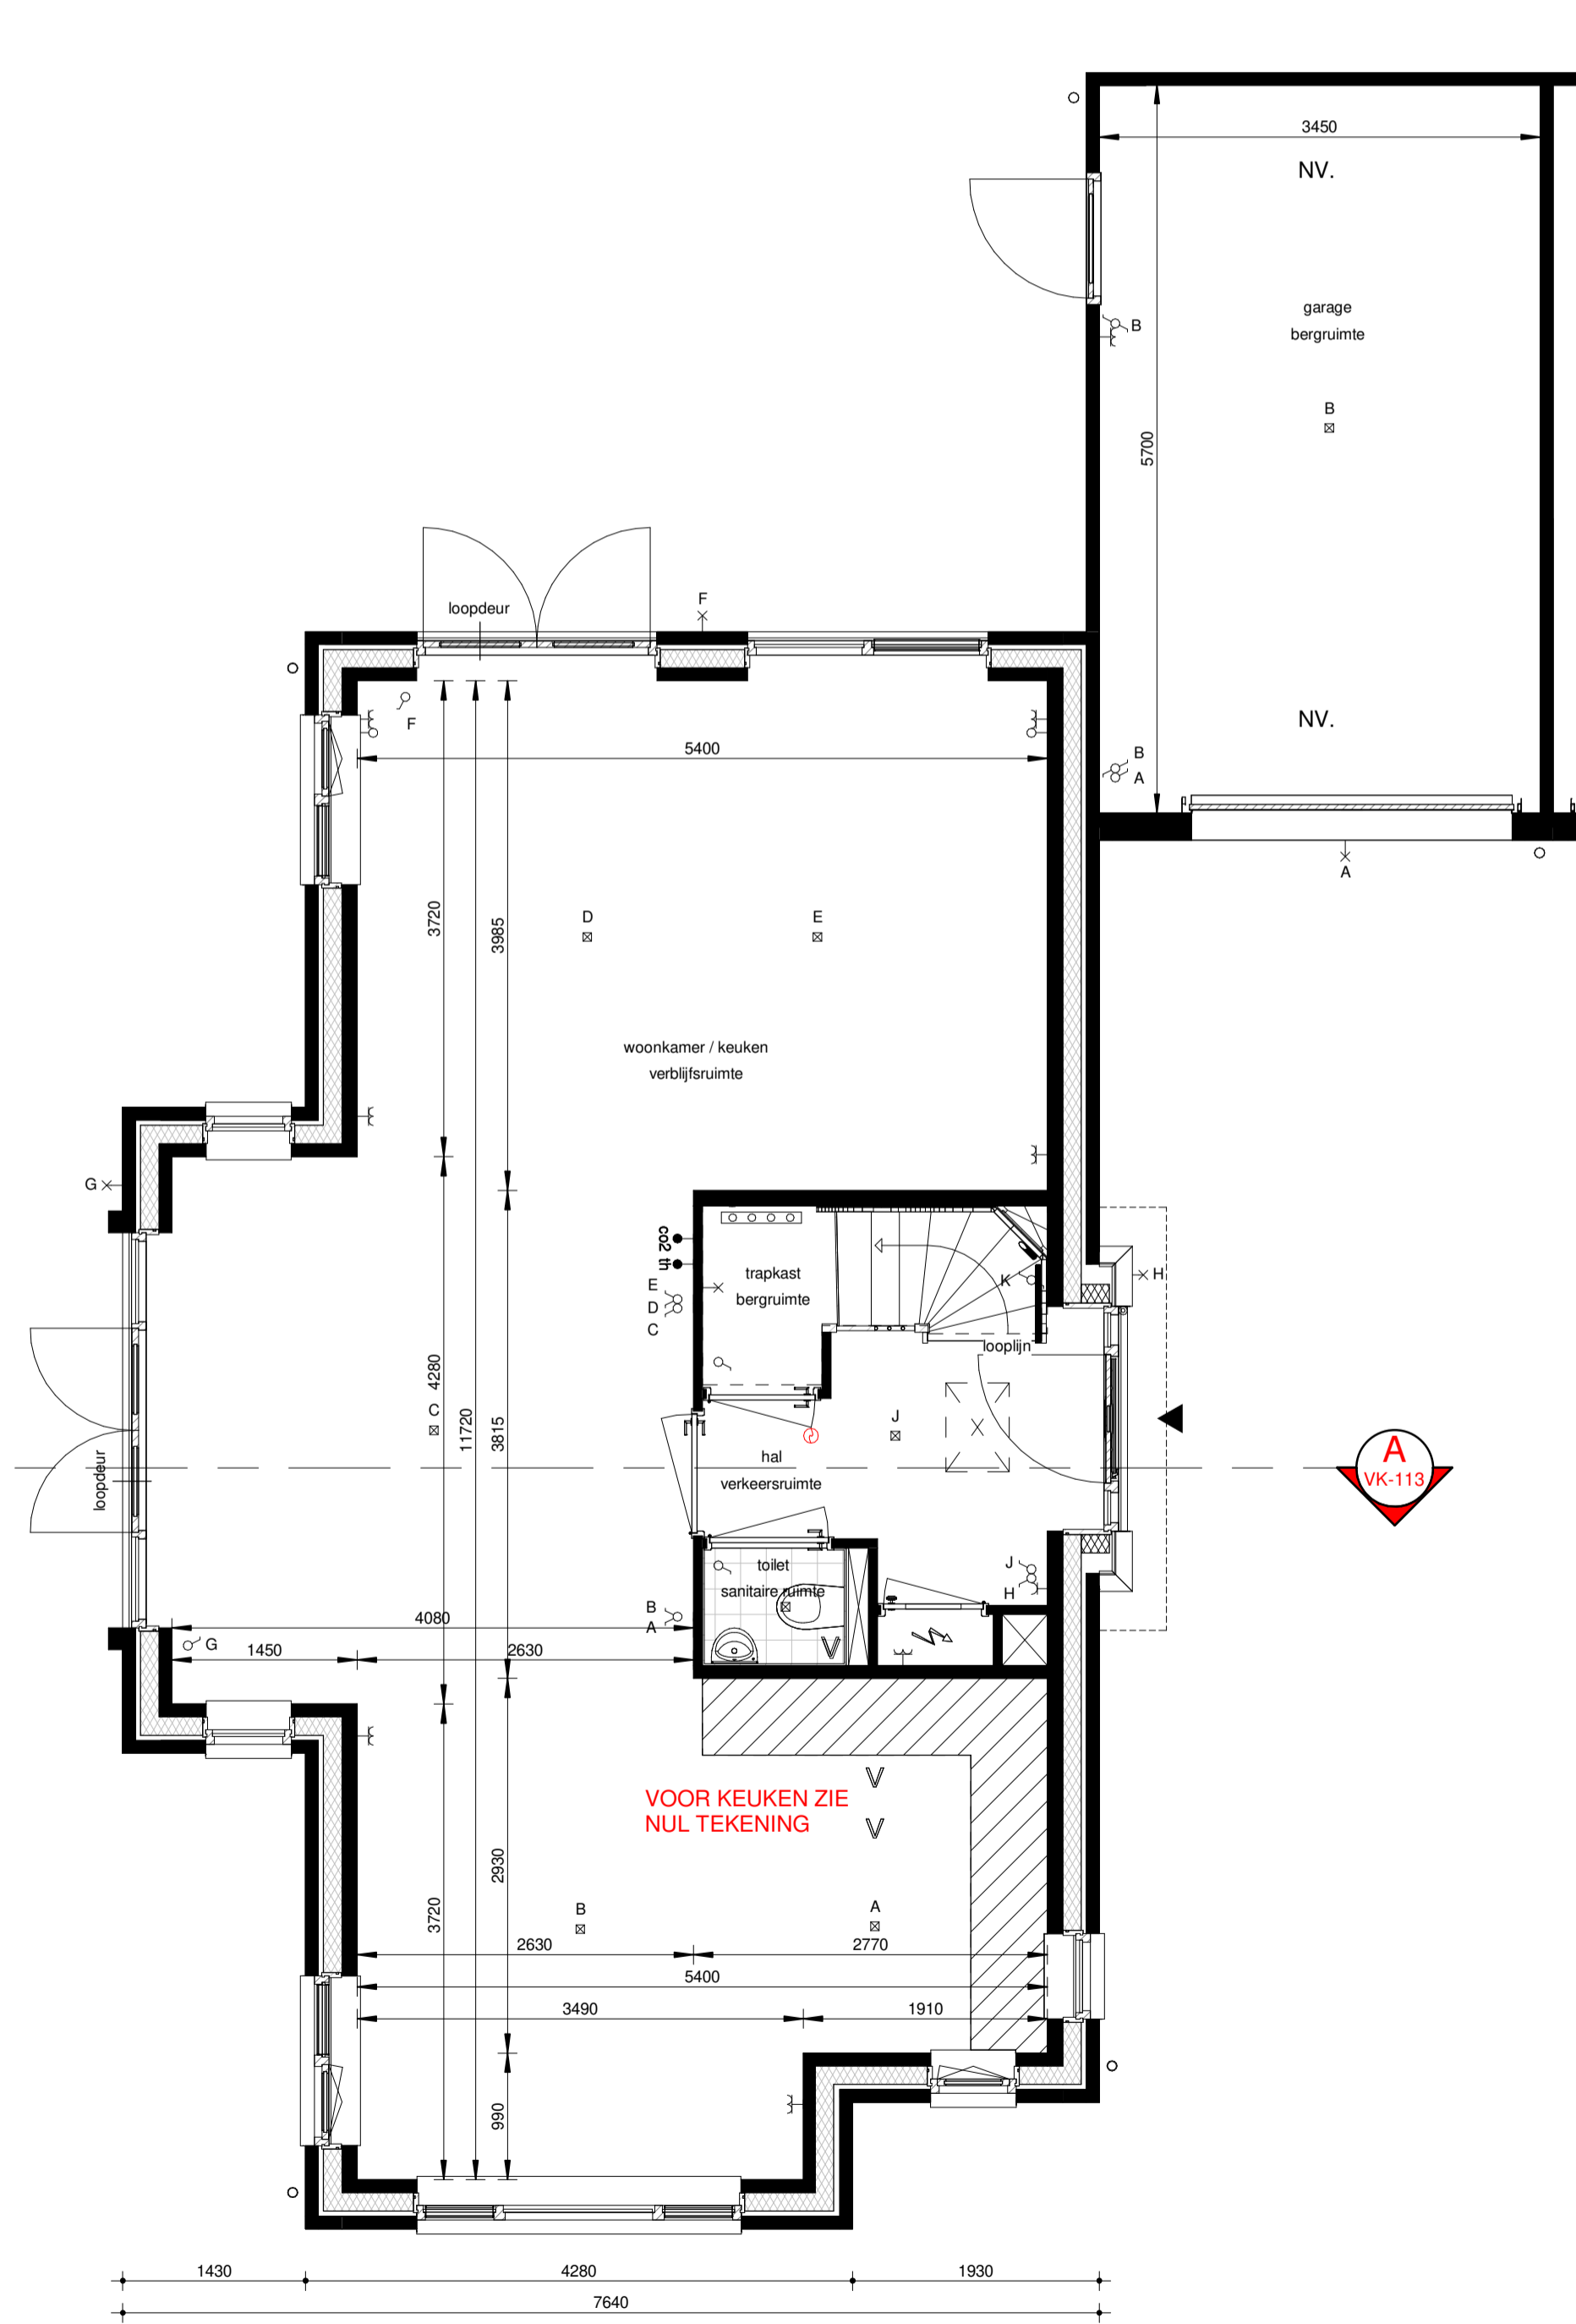

BEGANE GROND OLDENBARNEVELD V.B1
Schaal 1:50
(816)

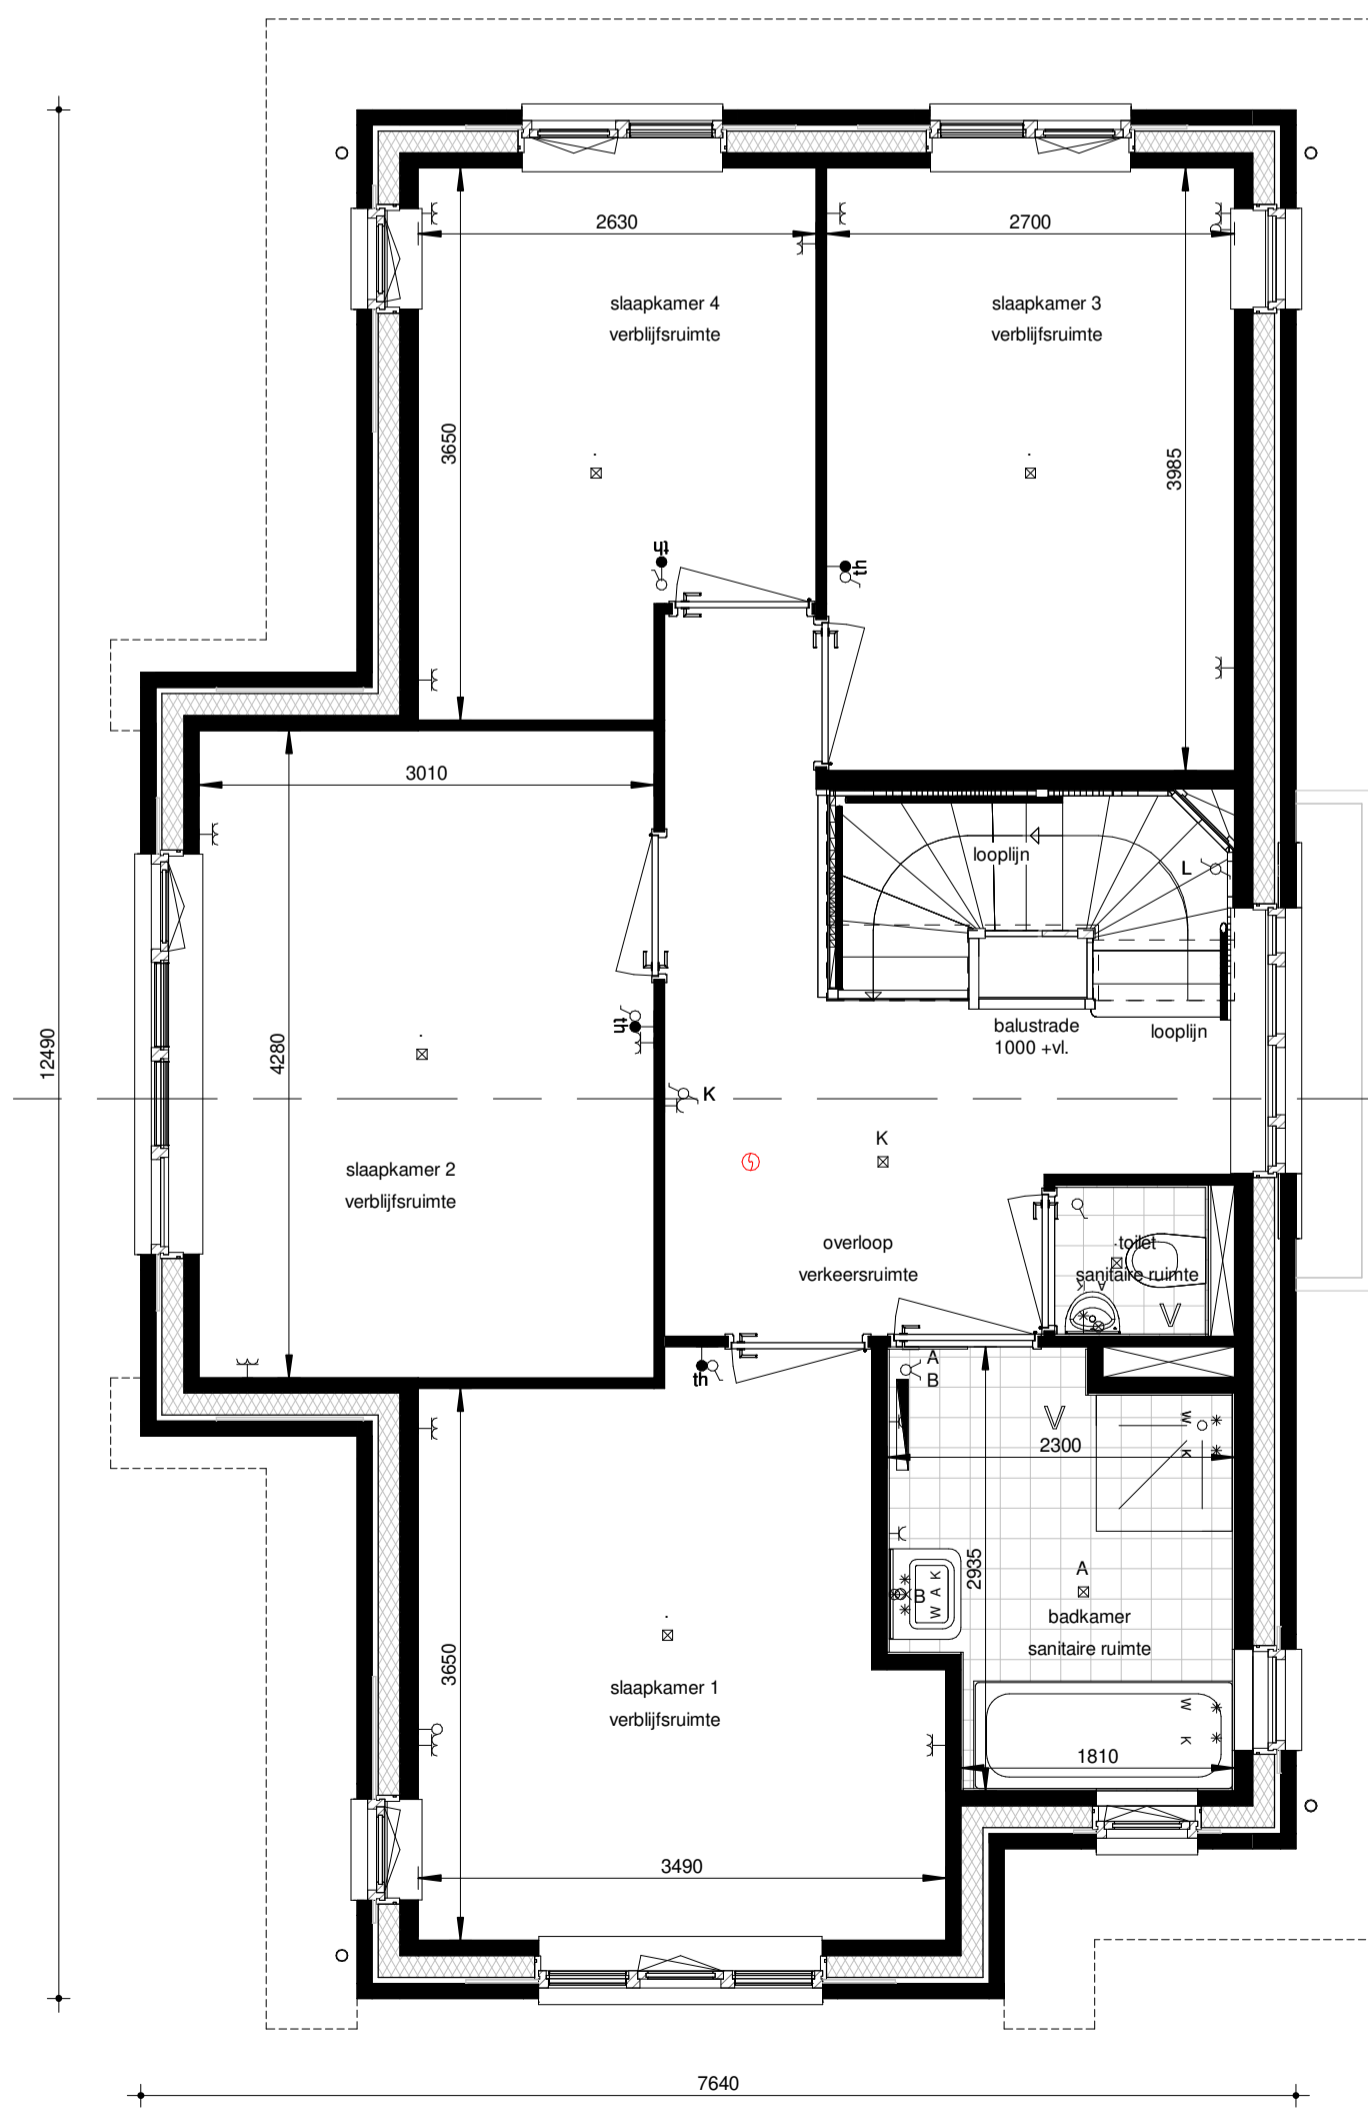

EERSTE VERDIEPING OLDENBARNEVELD V.B1
Schaal 1:50
(816)

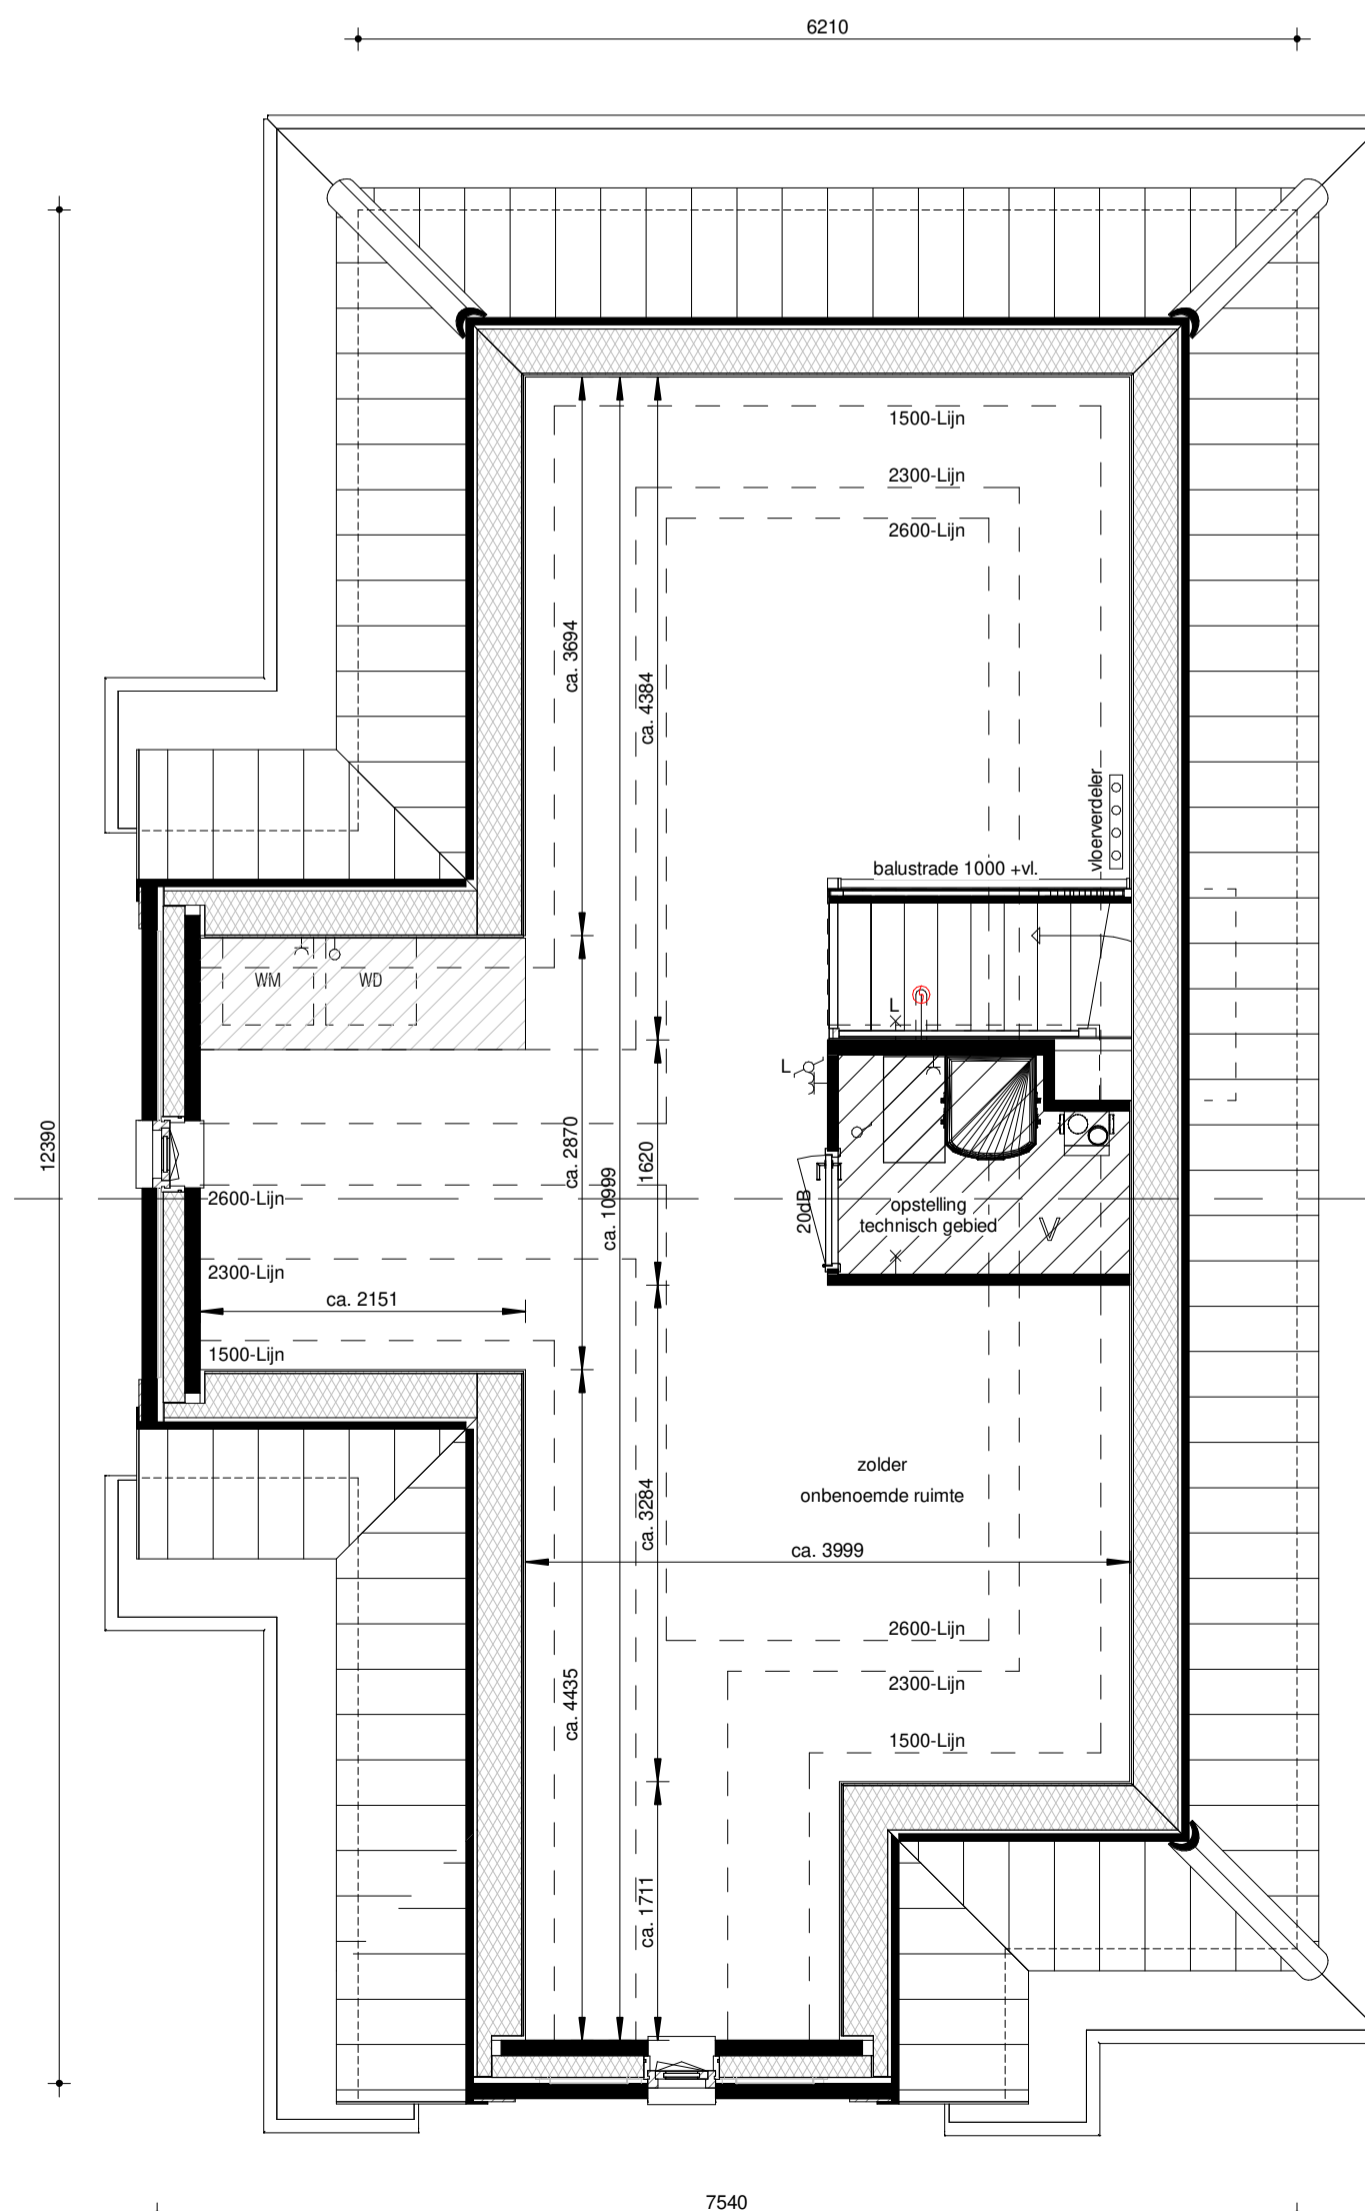

TWEDE VERDIEPING OLDENBARNEVELD V.B1
Schaal 1:50
(816)

⊗	Plafondlichtpunt	○	Hemelkathafvoer
⊕	Wandlichtpunt	⊖	Elektrische radiator, bijverwarming
⊕	Openbare verlichting	⊖	Verdeler vloerverwarming excl. omkasting
⊕	Schakelaar enkel	⊖	Verdeler vloerverwarming incl. omkasting
⊕	Schakelaar dubbel	⊖	Verdeler vloerverwarming incl. omkasting
⊕	Wisselchakelaar	⊖	Centrale luchtafvoerbalk
⊕	Kruischakelaar	⊖	Vloerverwarmingvrije zone v.m. installatie of kapverval. Opschelling is indicatief en kan in een latere fase afwijken v.m. de werkelijke installatie.
⊕	Loze leiding onbetraad	⊖	Warmtepompinstallatie comfortkruier
⊕	Bedaad aansluiting t.b.v. boder	⊖	Vloerverwarmingvrije zone v.m. installatie of kapverval. Opschelling is indicatief en kan in een latere fase afwijken v.m. de werkelijke installatie.
⊕	Bedaad aansluiting t.b.v. CAI	⊖	Warmtepompinstallatie comfortkruier
⊕	Bedaad aansluiting t.b.v. CO2	⊖	Warmtepompinstallatie comfortkruier
⊕	Bedaad aansluiting t.b.v. UTP	⊖	Warmtepompinstallatie comfortkruier
⊕	Enkele wandcontactdoos gesaad	⊖	Optrekplaat wasmachine schematisch
⊕	Dubbele wandcontactdoos gesaad	⊖	Optrekplaat wasdroger schematisch
⊕	Rookmelder op het lichtnet	⊖	Kruipkast schematisch
⊕	Bel	⊖	PV paneel
⊕	Bedrukker op het lichtnet		
⊕	Meterkast		
⊕	NV. Natuurlijke ventilatie d.m.v. dakdoorvoer		
⊕	Mechanische ventilatie afzuiging		
⊕	Muurschakelen		



Woningtype: Oldenbarneveld
Code: V.B1
Onderwerp: Plattegronden, doorsnede(s) & gevelaanzichten
Project: Gouden Harp, Bouwstroom 10
Schaal: 1:50 / 1:100
Datum: 03-09-2021
Architect: Claudia Vostrovsky



VK-113