




VOORGEVEL (V.A1) (918) (V.A1 sp) (919)  
Schaal 1:100

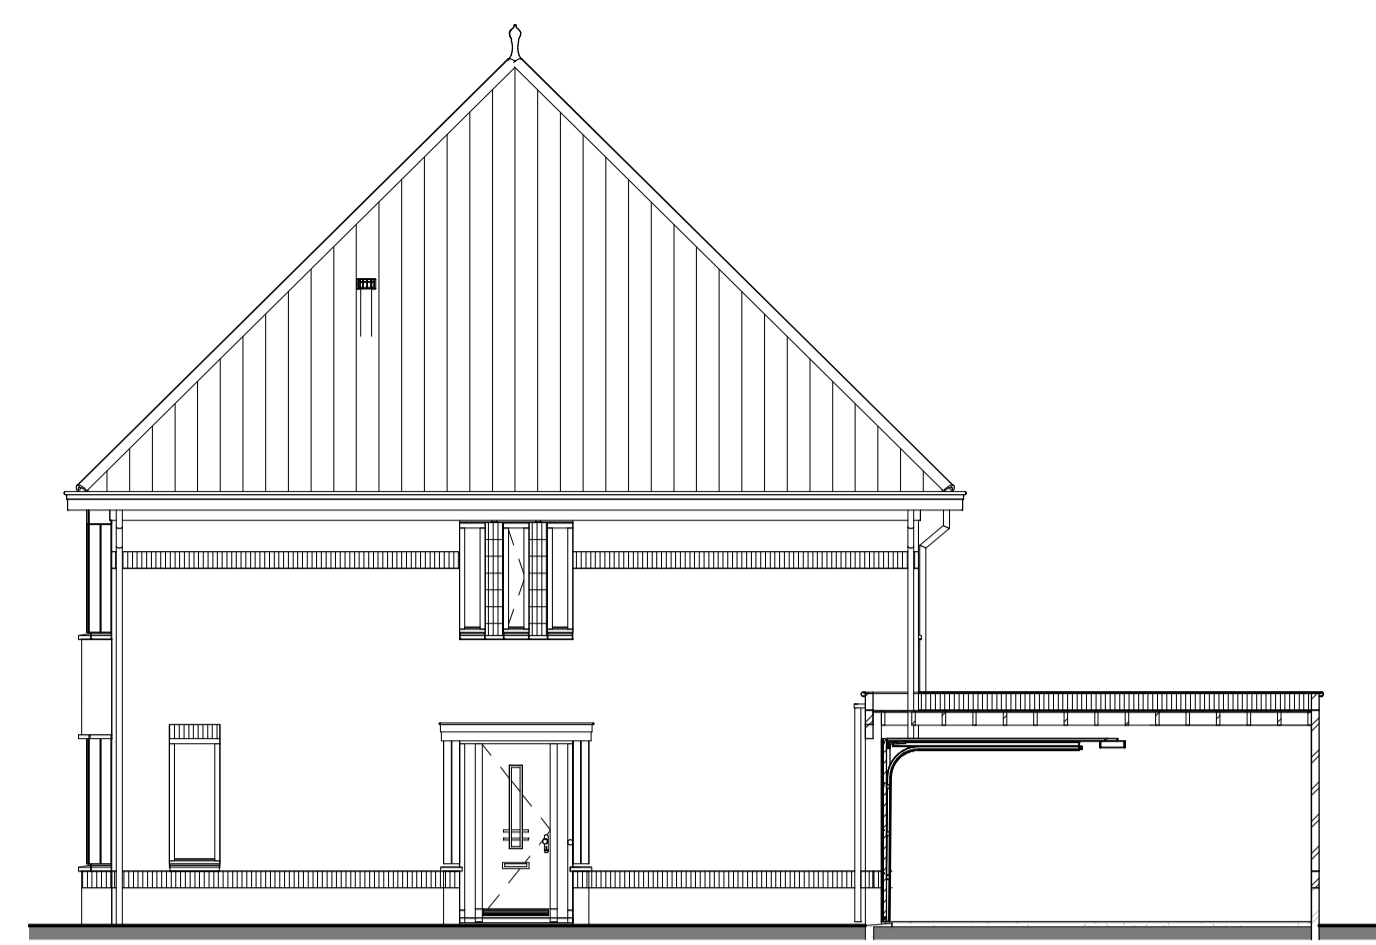


ZIJGEVEL LINKS (V.A1) (918)  
Schaal 1:100

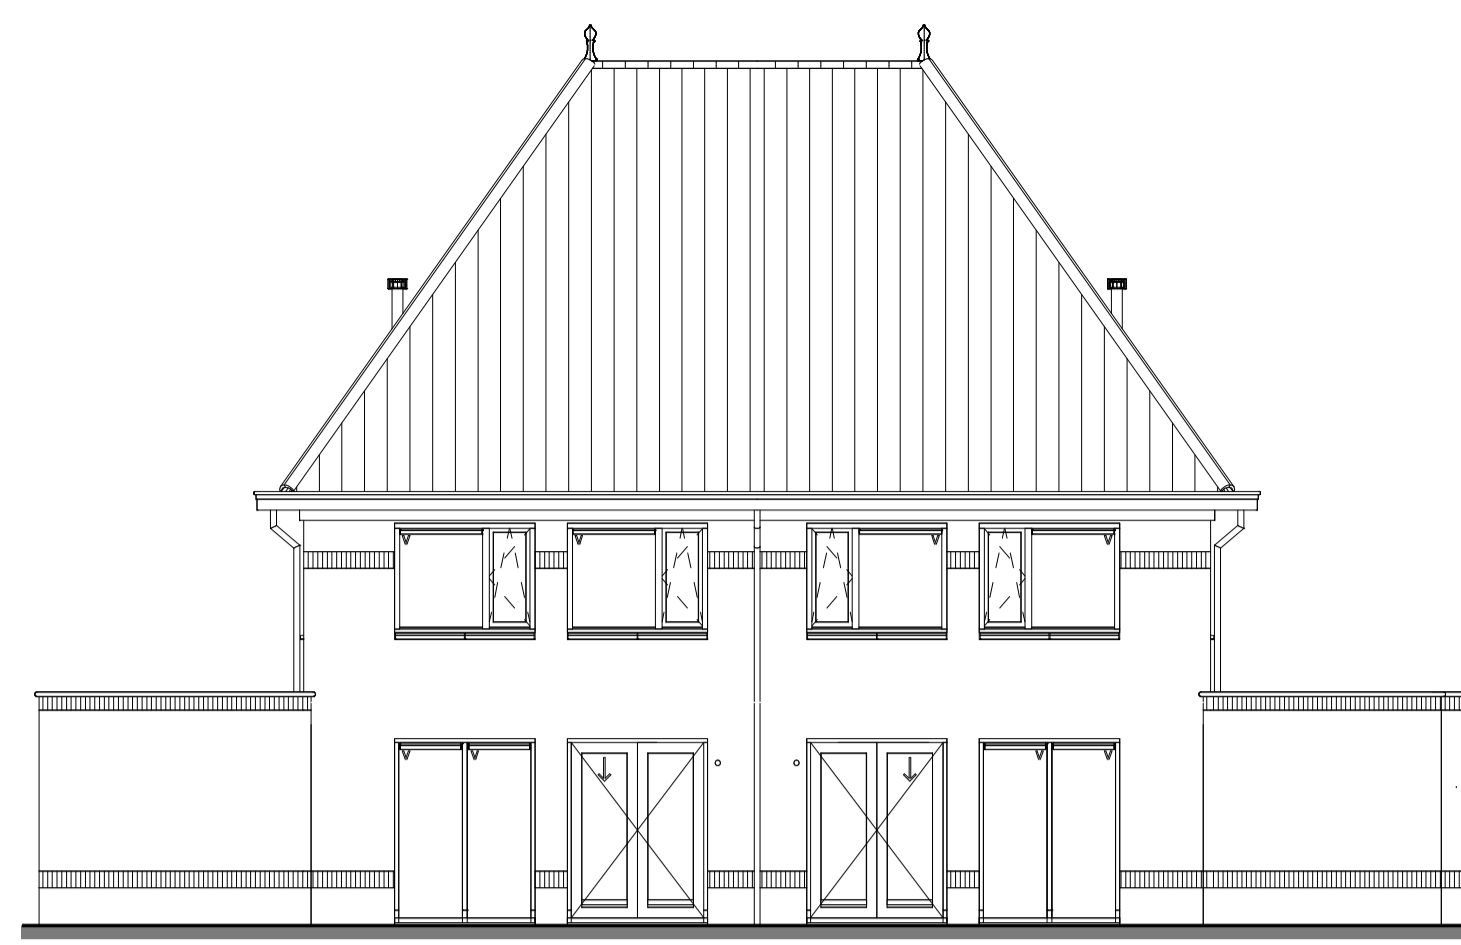


ACHTERGEVEL (V.A1 sp) (919) (V.A1) (918)  
Schaal 1:100

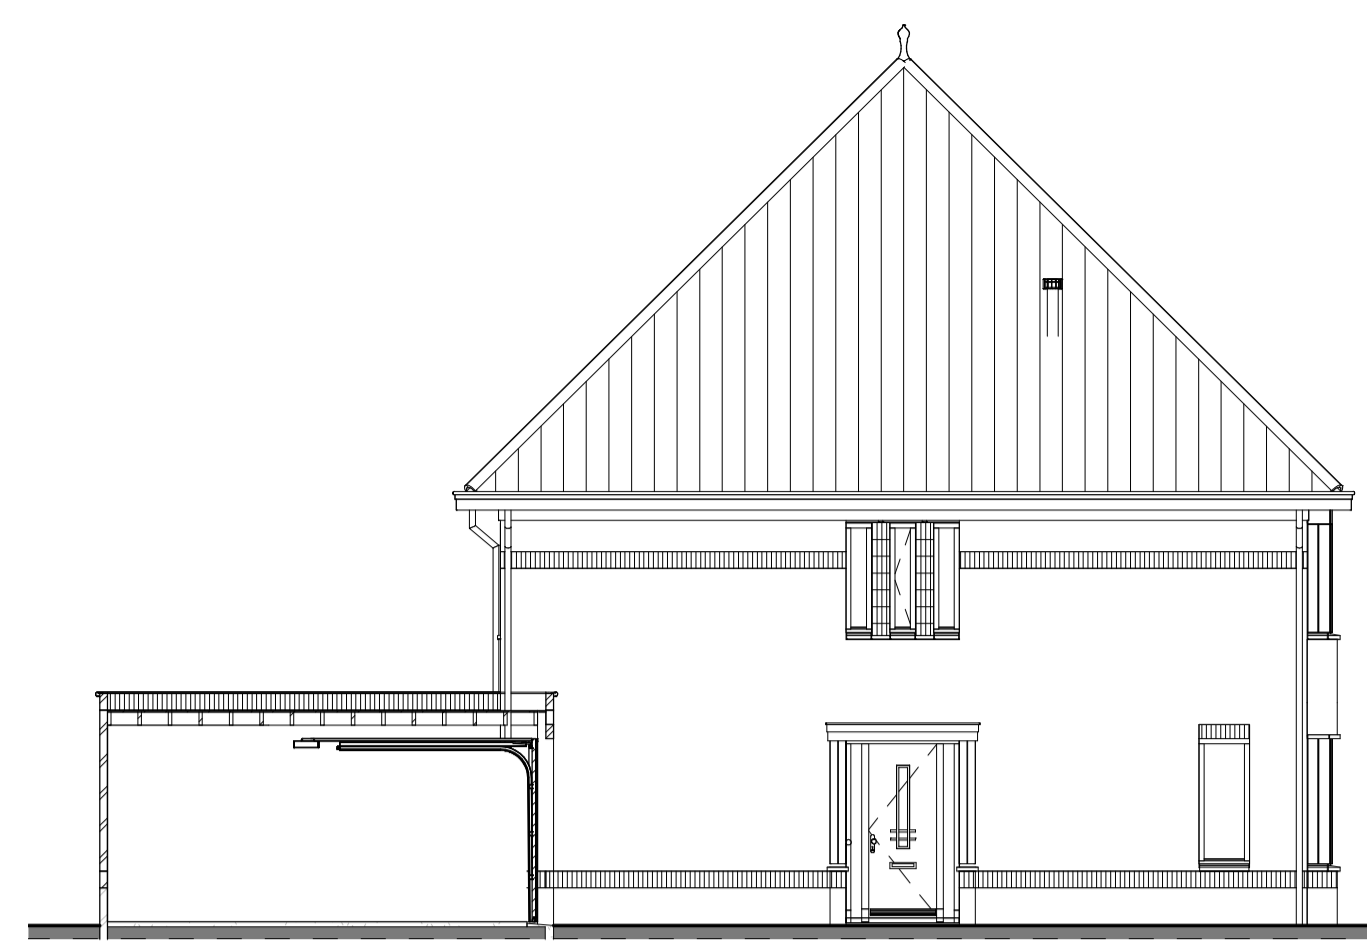


ZIJGEVEL RECHTS (V.A1 sp) (919)  
Schaal 1:100

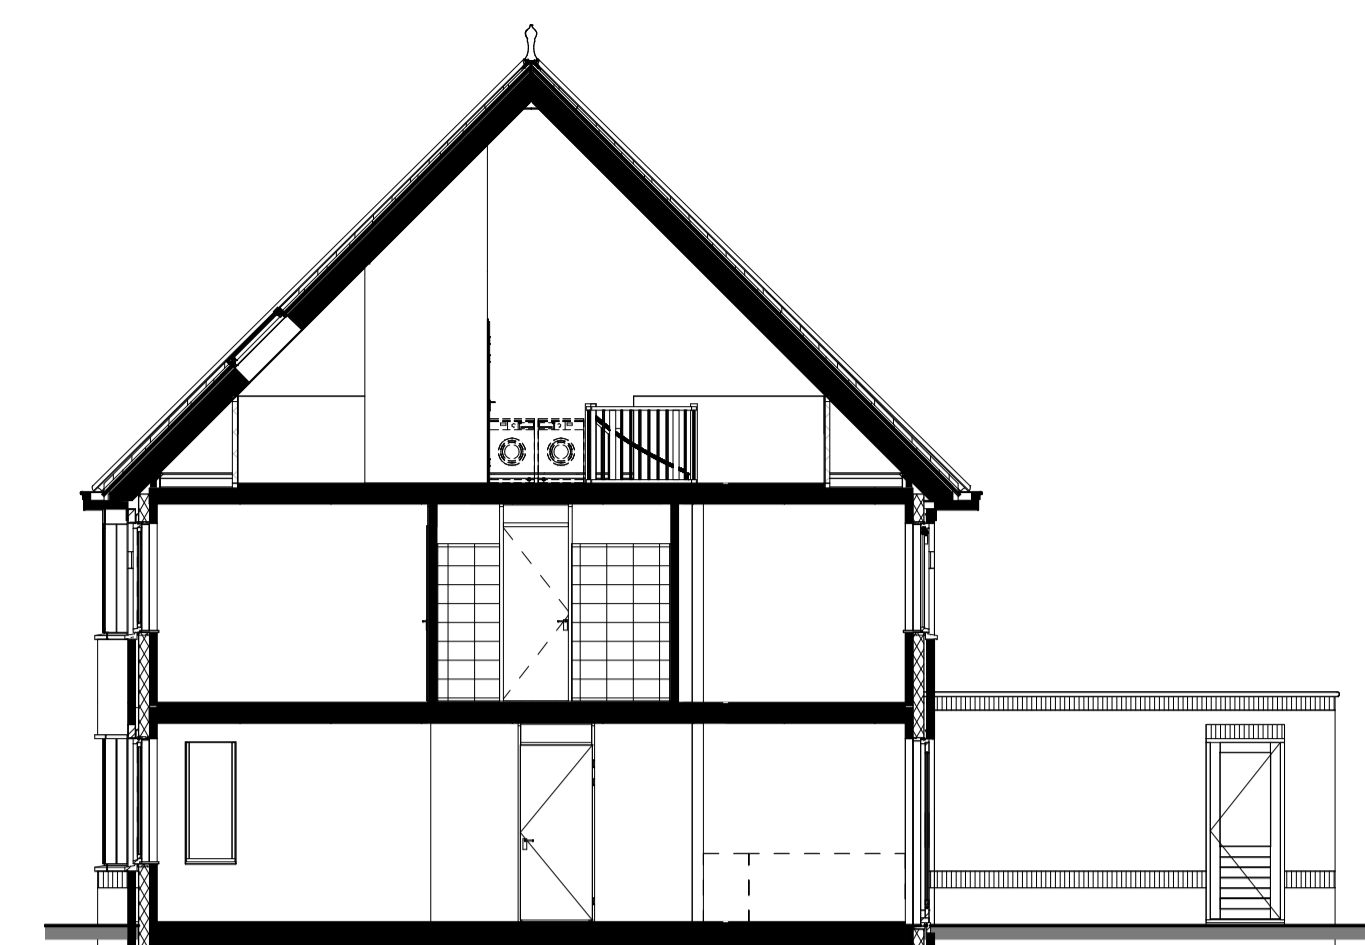


DOORSNEDE A-A (V.A1) (918)  
Schaal 1:100

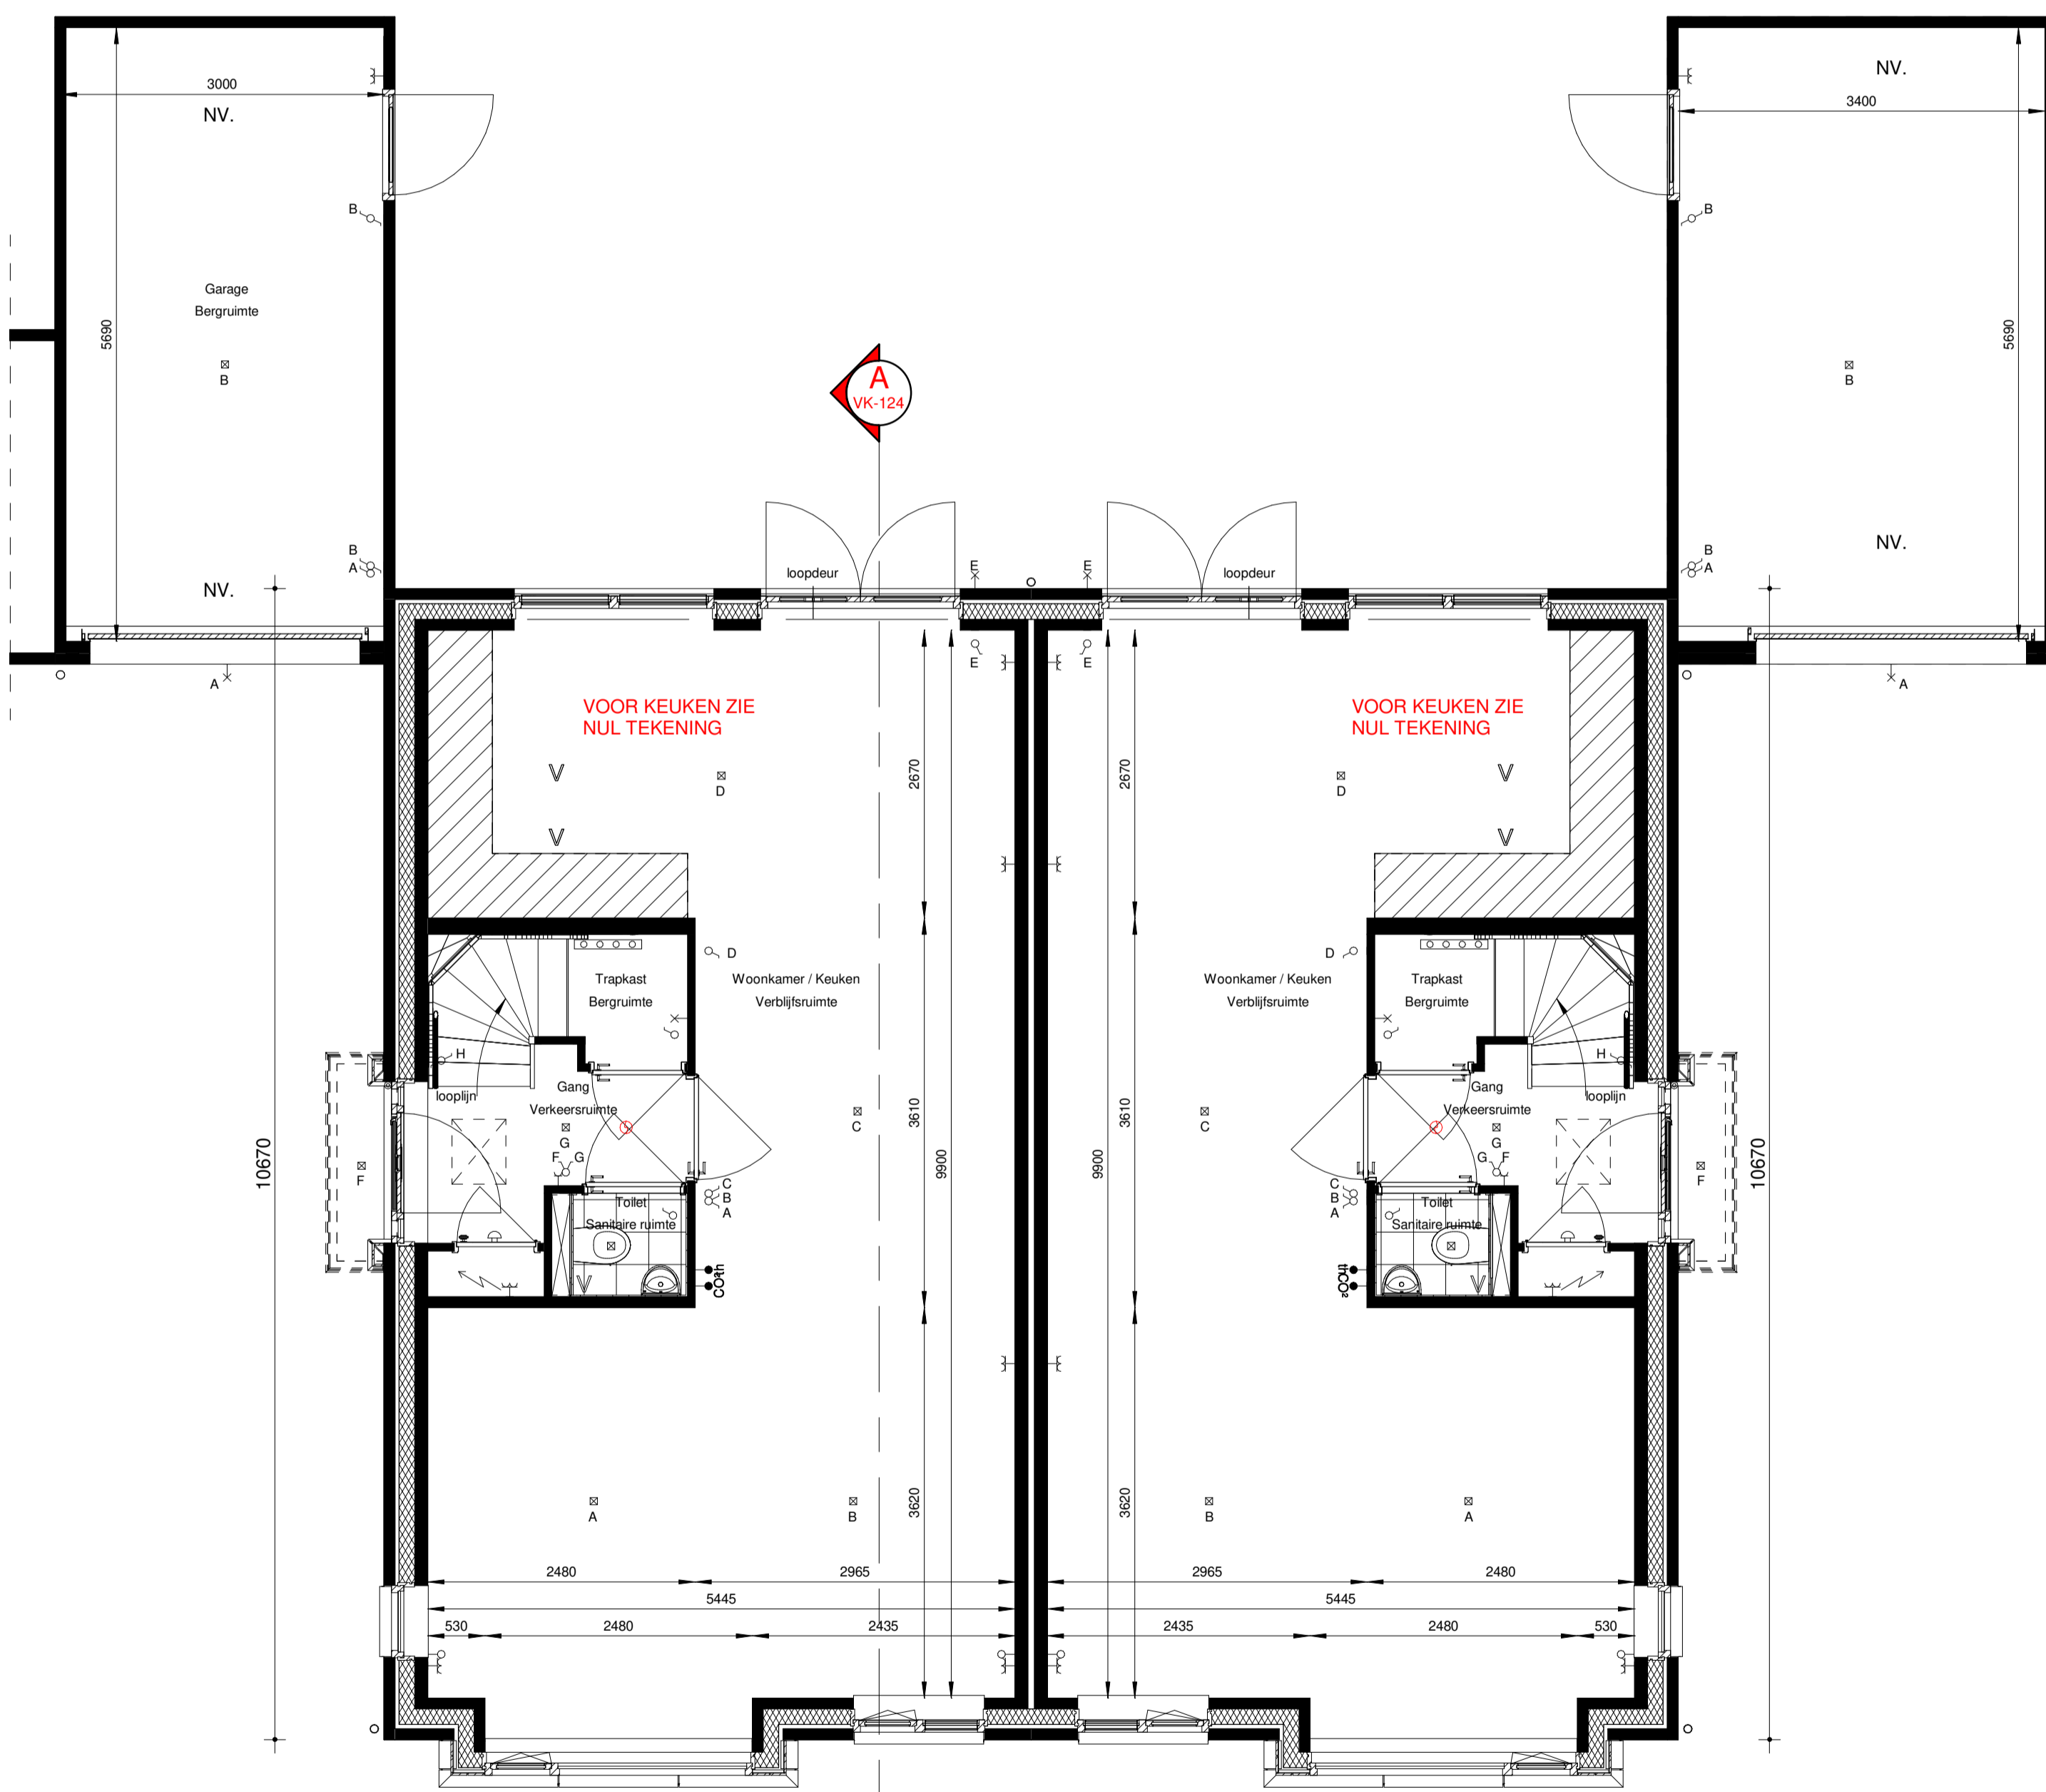

BEGANE GROND (V.A1) (918) (V.A1 sp) (919)  
Schaal 1:50

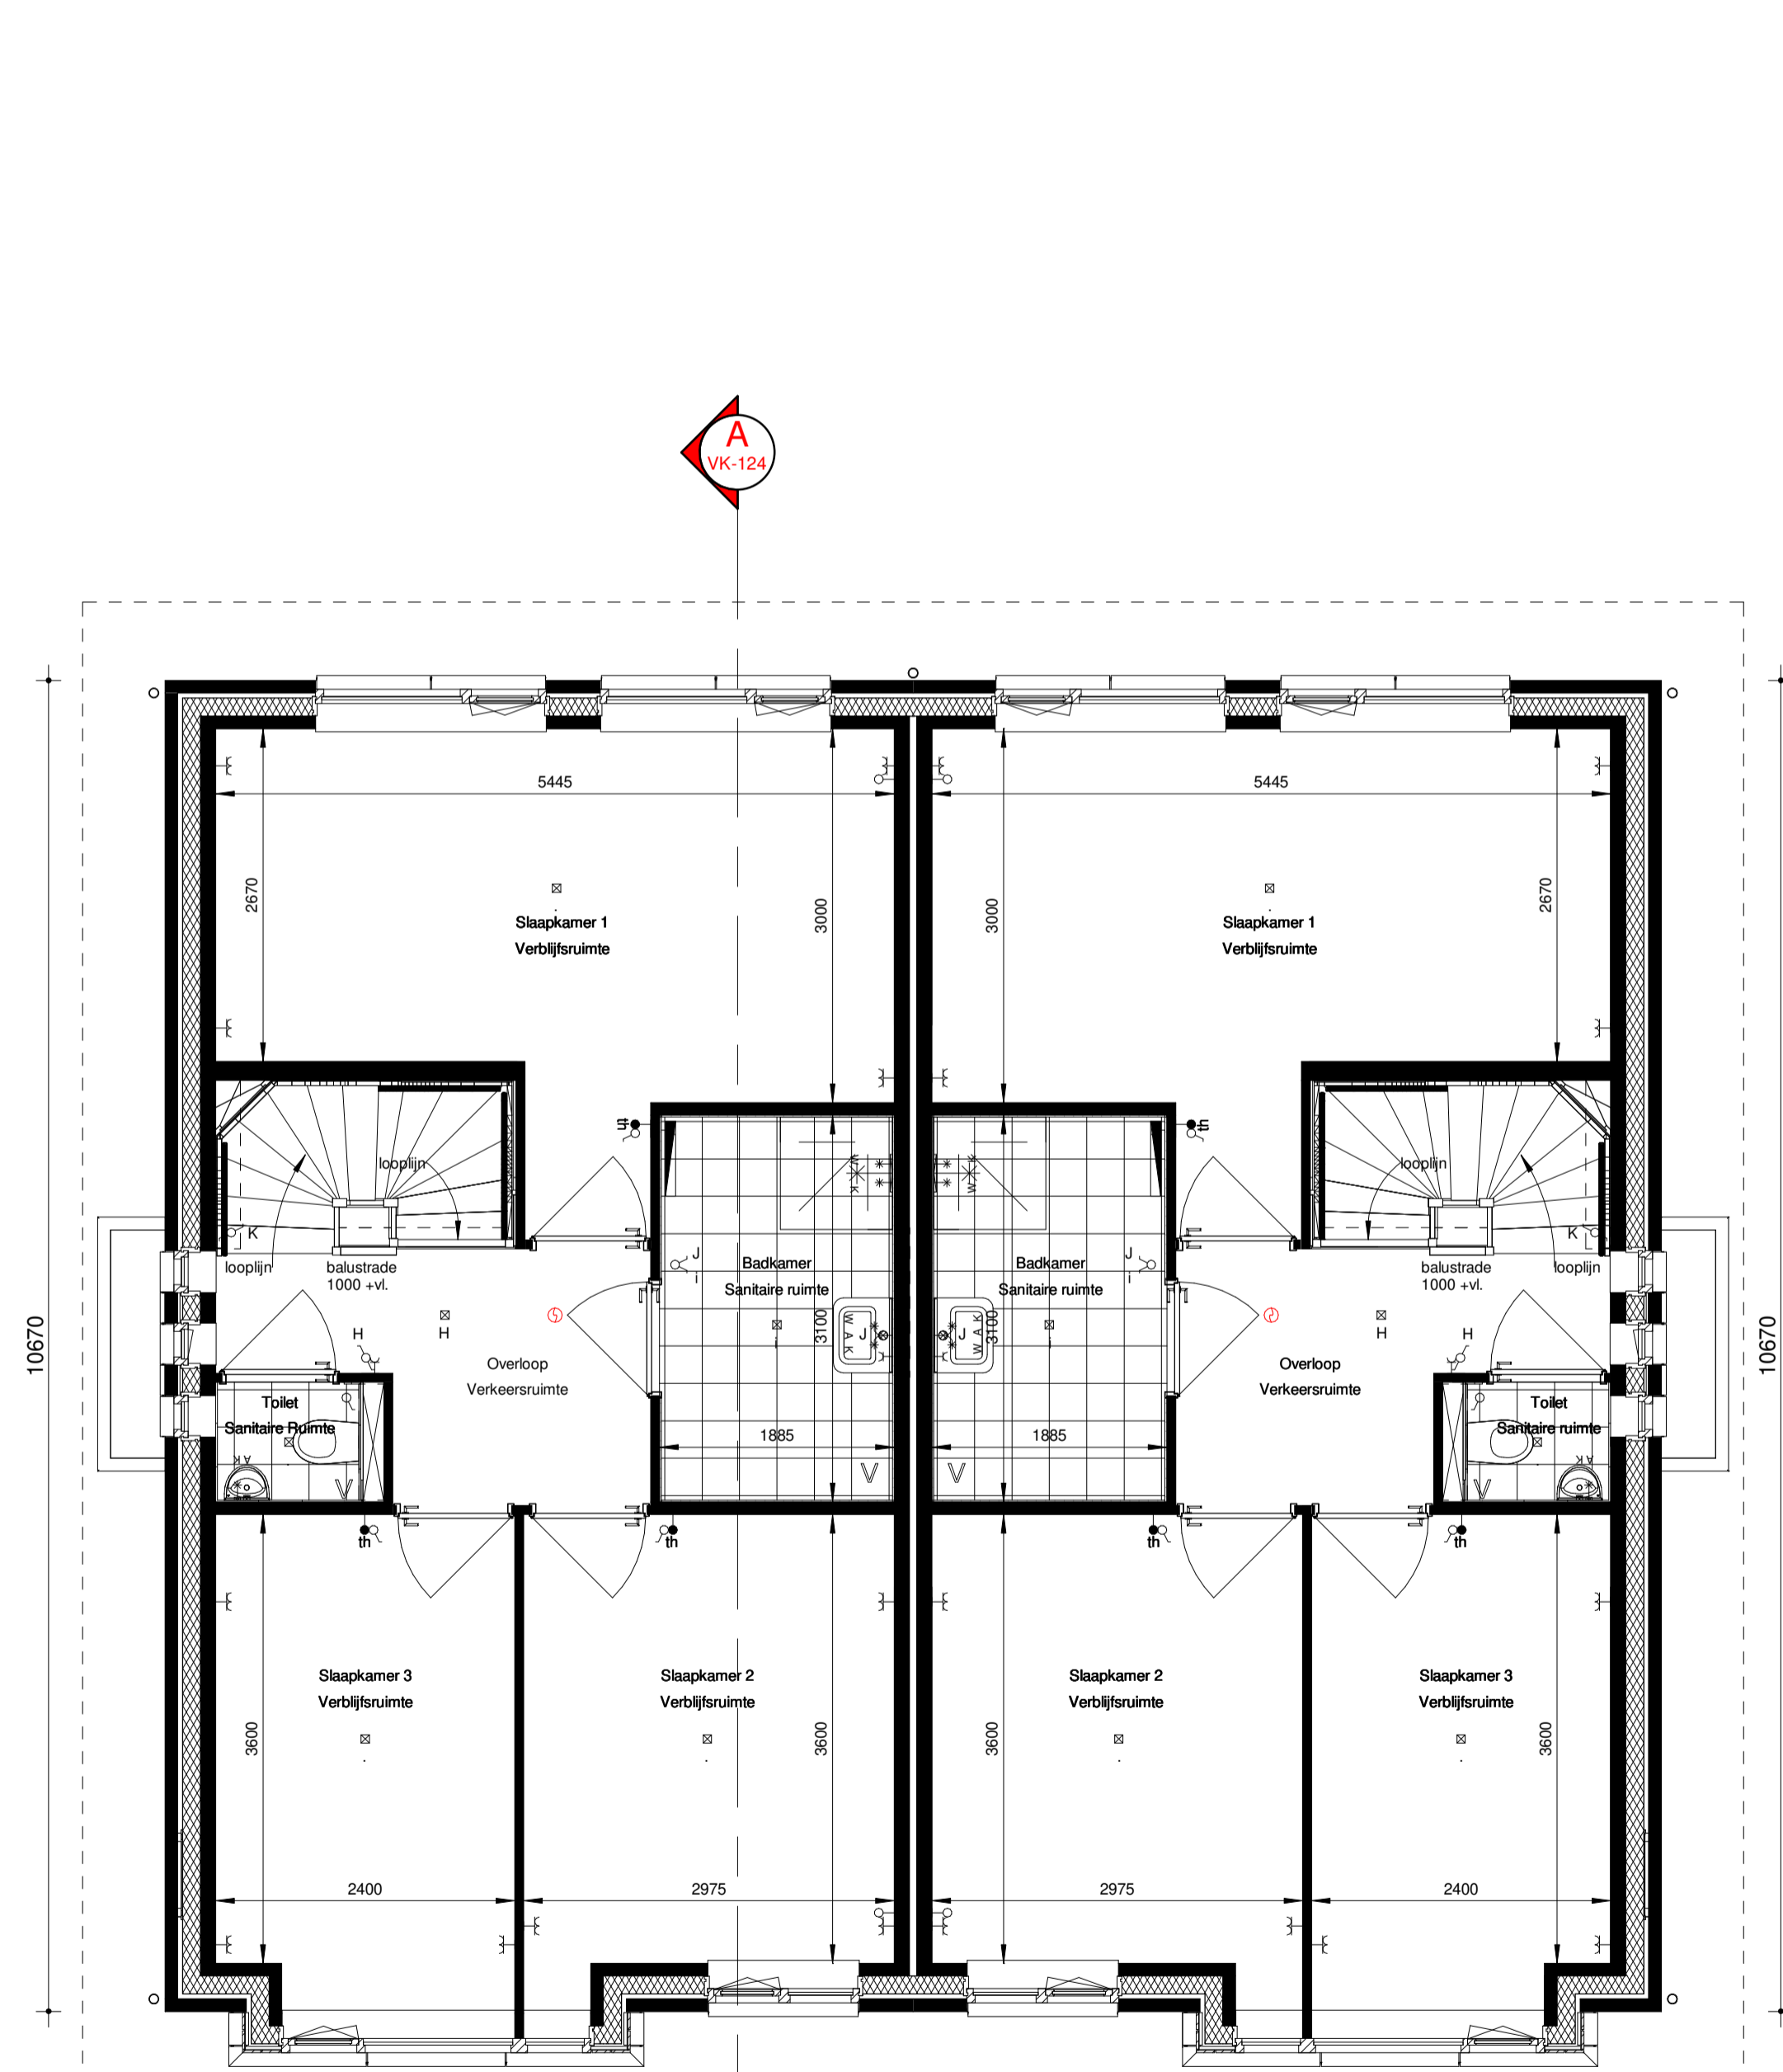

EERSTE VERDIEPING (V.A1) (918) (V.A1 sp) (919)  
Schaal 1:50

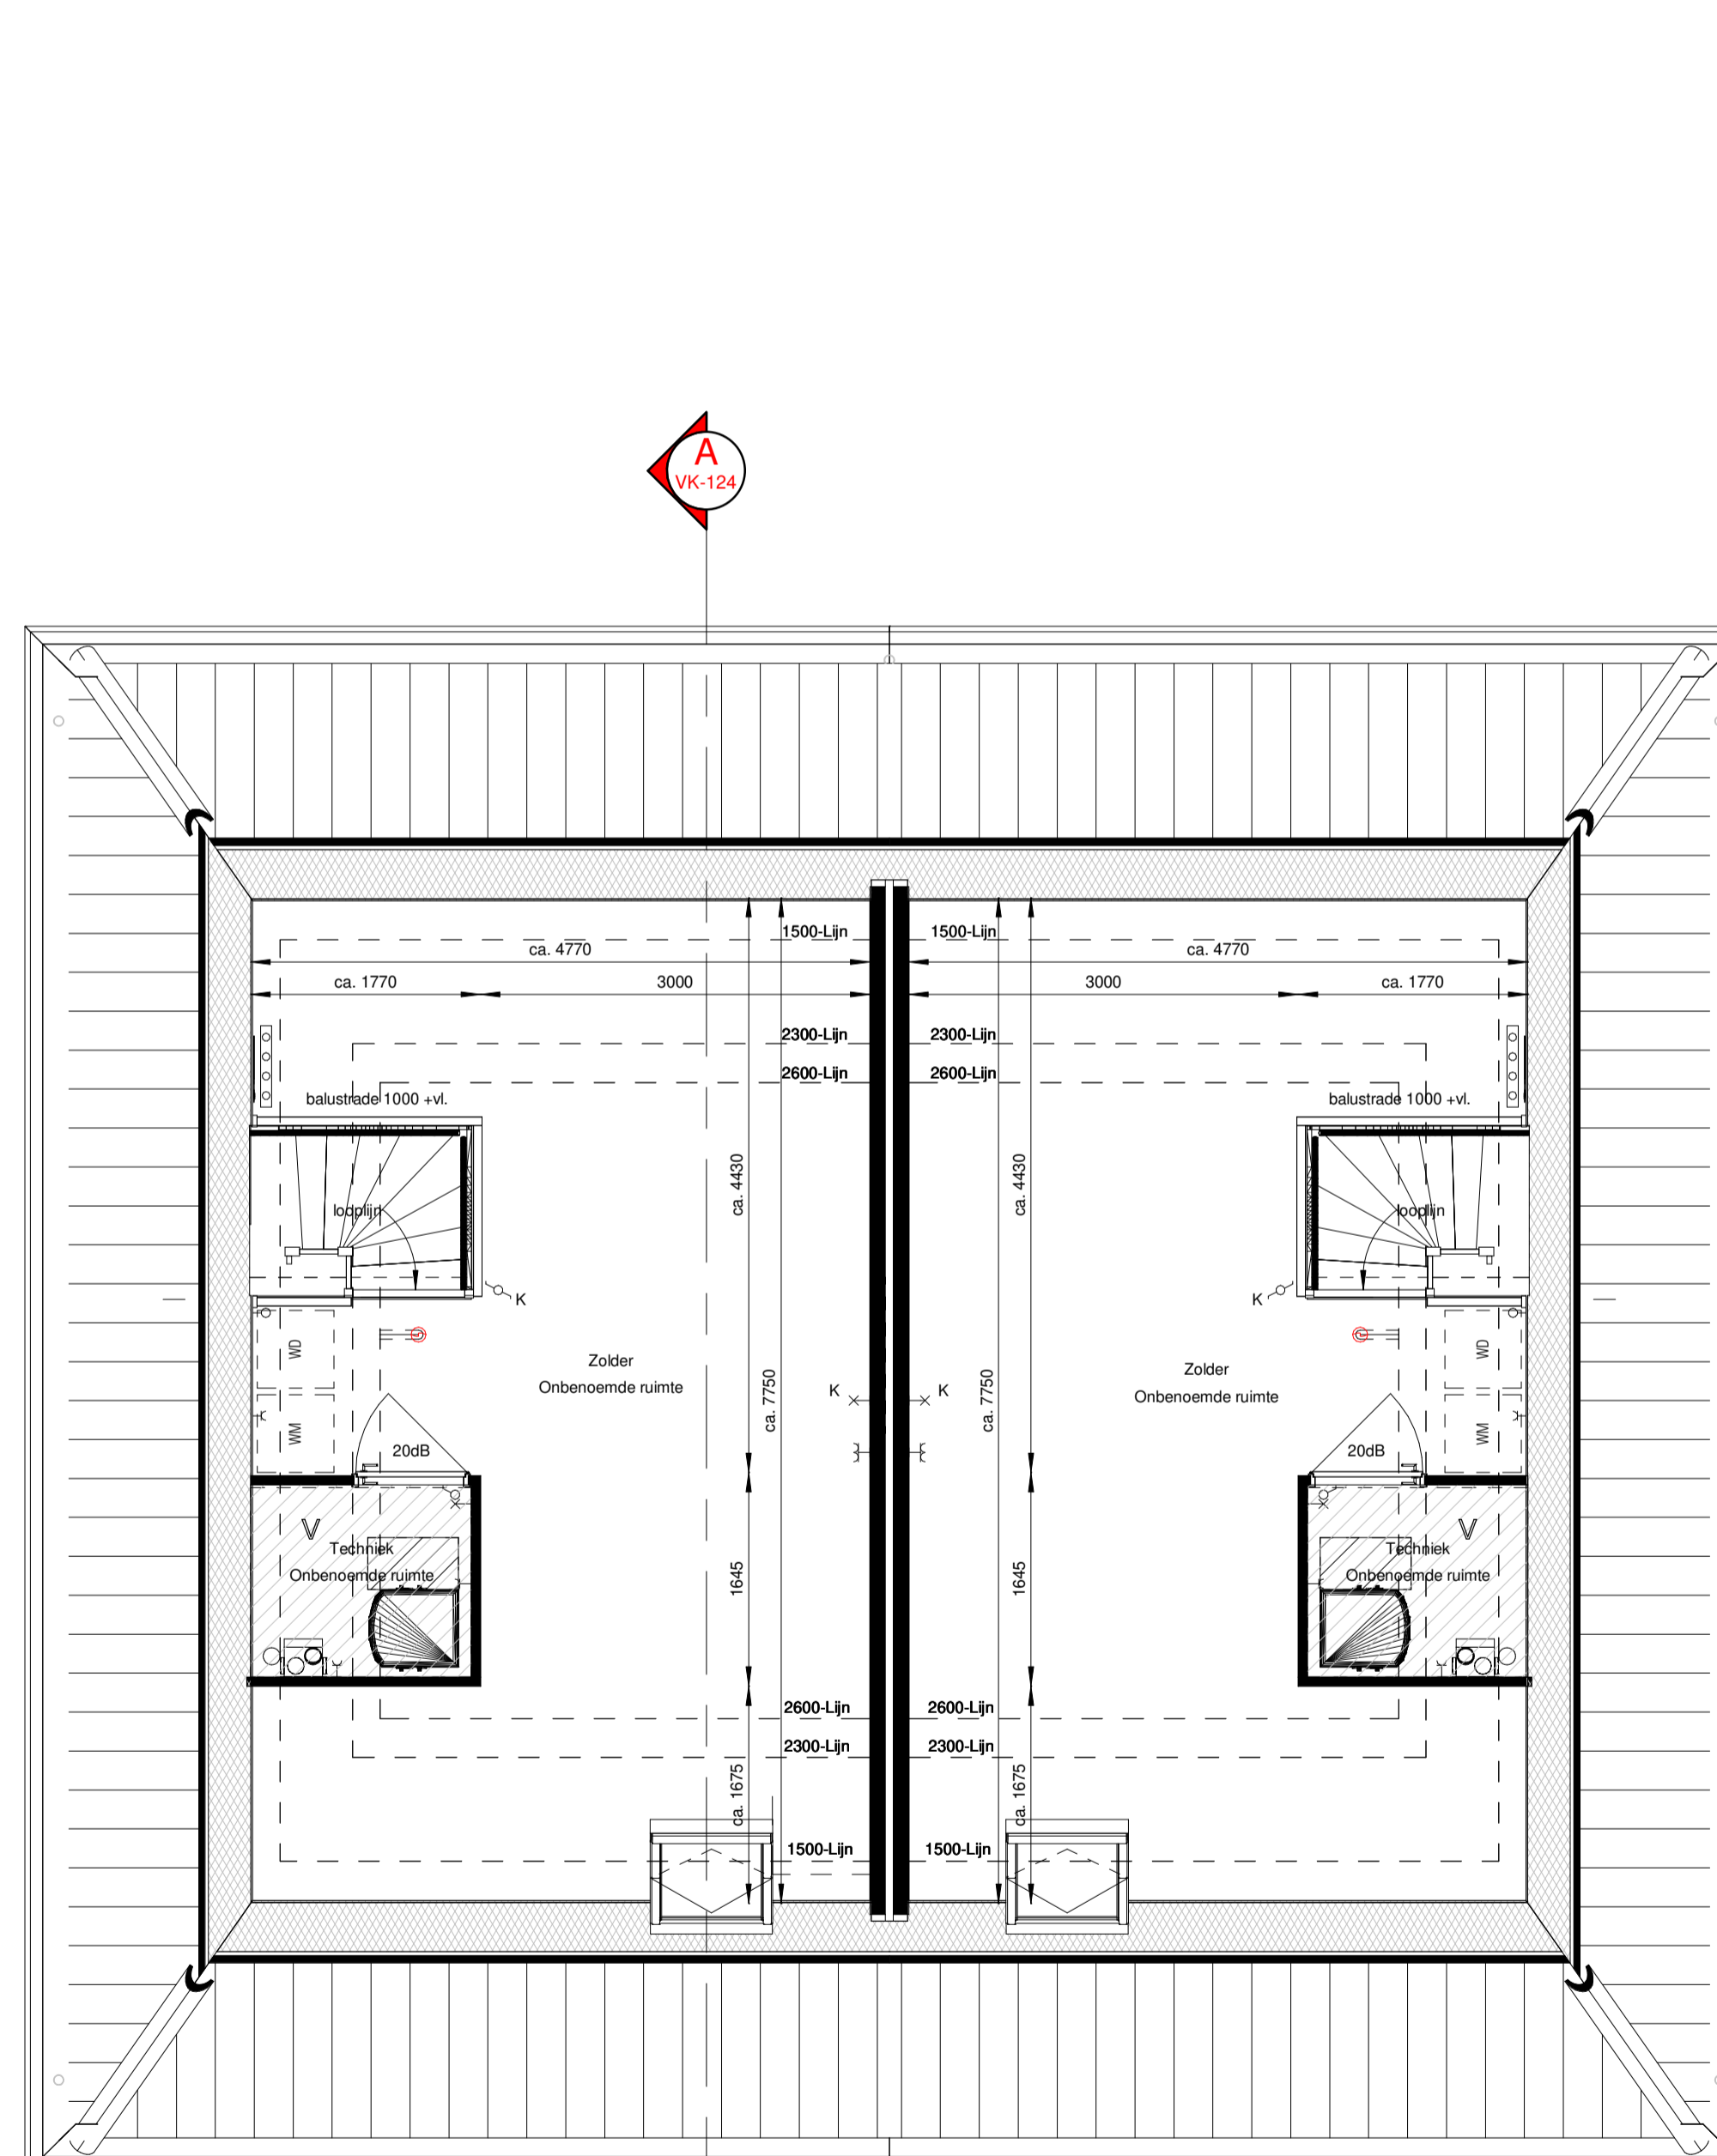

TWEDE VERDIEPING (V.A1) (918) (V.A1 sp) (919)  
Schaal 1:50

**Renooi**

[Symbol]	Plafondsput	[Symbol]	Herestelschoor
[Symbol]	Wandspuit	[Symbol]	Elektrische radiator, bijverwarming
[Symbol]	Openbare verlichting	[Symbol]	Vastzet vloerverwarming excl. omkasting
[Symbol]	Schouker eikel	[Symbol]	Vastzet vloerverwarming incl. omkasting
[Symbol]	Schouker daklat	[Symbol]	Centrale lucht-ventilatie
[Symbol]	Wuiskachelaar	[Symbol]	Voorverwarmingzone i.v.m. installatie of tegenwarme. Geventilerd is inclusief een klein een literfats afleipen i.v.m. de werklip installatie
[Symbol]	Kruiskachelaar	[Symbol]	Warmtepompinstallatie comfortverwarming
[Symbol]	Loze leding onbepaald	[Symbol]	Opstelplaats wasmachine schematisch
[Symbol]	Bedaad aansluitpunt i.v.m. boiler	[Symbol]	Opstelplaats wasdroger schematisch
[Symbol]	Bedaad aansluitpunt i.v.m. CV	[Symbol]	Kruipkast schematisch
[Symbol]	Bedaad aansluitpunt i.v.m. ODP		
[Symbol]	Bedaad aansluitpunt i.v.m. meetkast		
[Symbol]	Bedaad aansluitpunt i.v.m. UTTP		
[Symbol]	Eenke wandcontactdoos geaerd		
[Symbol]	Dubbele wandcontactdoos geaerd		
[Symbol]	Rookmelder op het plafond		
[Symbol]	Bal		
[Symbol]	Bedrijks op het kozijn		
[Symbol]	Meerkast		
[Symbol]	Natuurlijke ventilatie d.m.v. dakdoorvoert		
[Symbol]	Mechanische ventilatie afvoering		



Woningtype: Leydekker  
Code: V.A1 & V.A1 sp  
Onderwerp: Plattegronden, doorsnede(s) & gevelaanzichten  
Project: Gouden Harp, Bouwstroom 9  
Schaal: 1:50 / 1:100  
Datum: 20-07-2021  
Architect: Claudia Vostrovsy

