




VOORGEVEL (V.A2b sp) (916)  
Schaal 1:100




ZIJGEVEL LINKS (V.A2b sp) (916)  
Schaal 1:100



ACHTERGEVEL (V.A2a sp) (917) (V.A2b sp) (916)  
Schaal 1:100

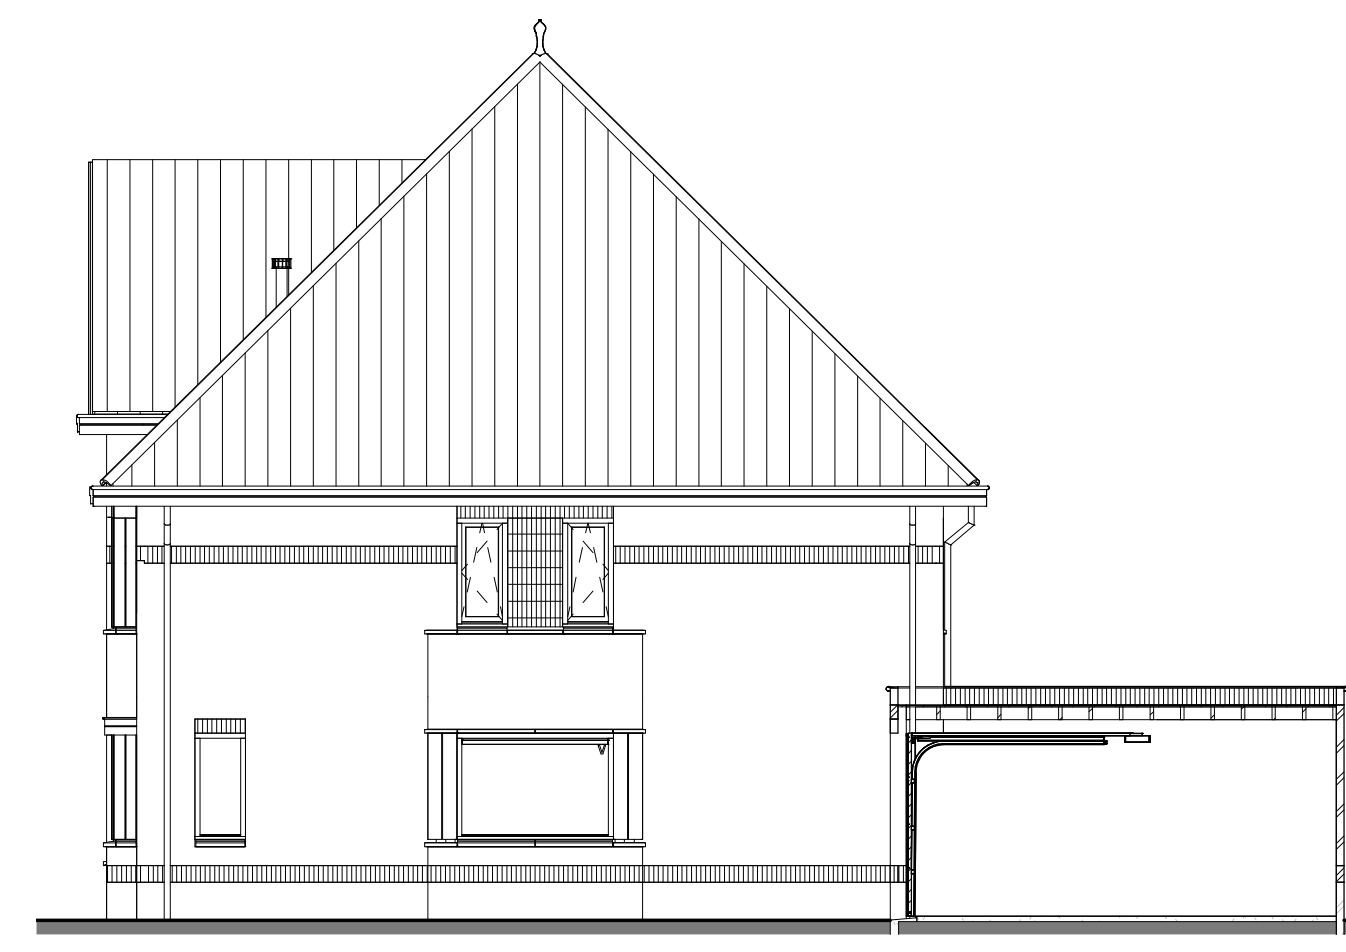


ZIJGEVEL RECHTS (V.A2a sp) (917)  
Schaal 1:100

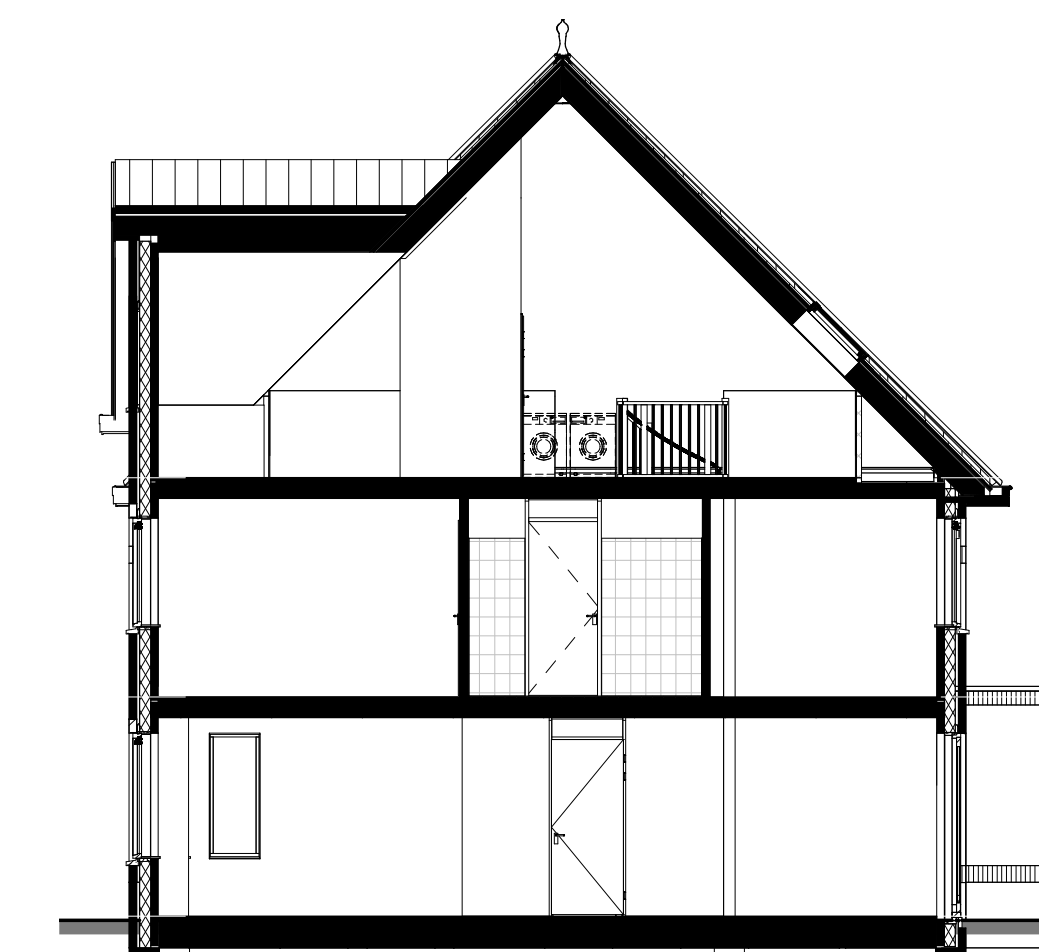


DOORSNEDE A-A (V.A2b sp) (916)  
Schaal 1:100


- +11400 mm nokhoogte maximum
- 10000 mm nokhoogte lat
- +5800 mm G2 vloer verdieping
- +2900 mm G1 vloer verdieping
- +0 mm G0 begane grond

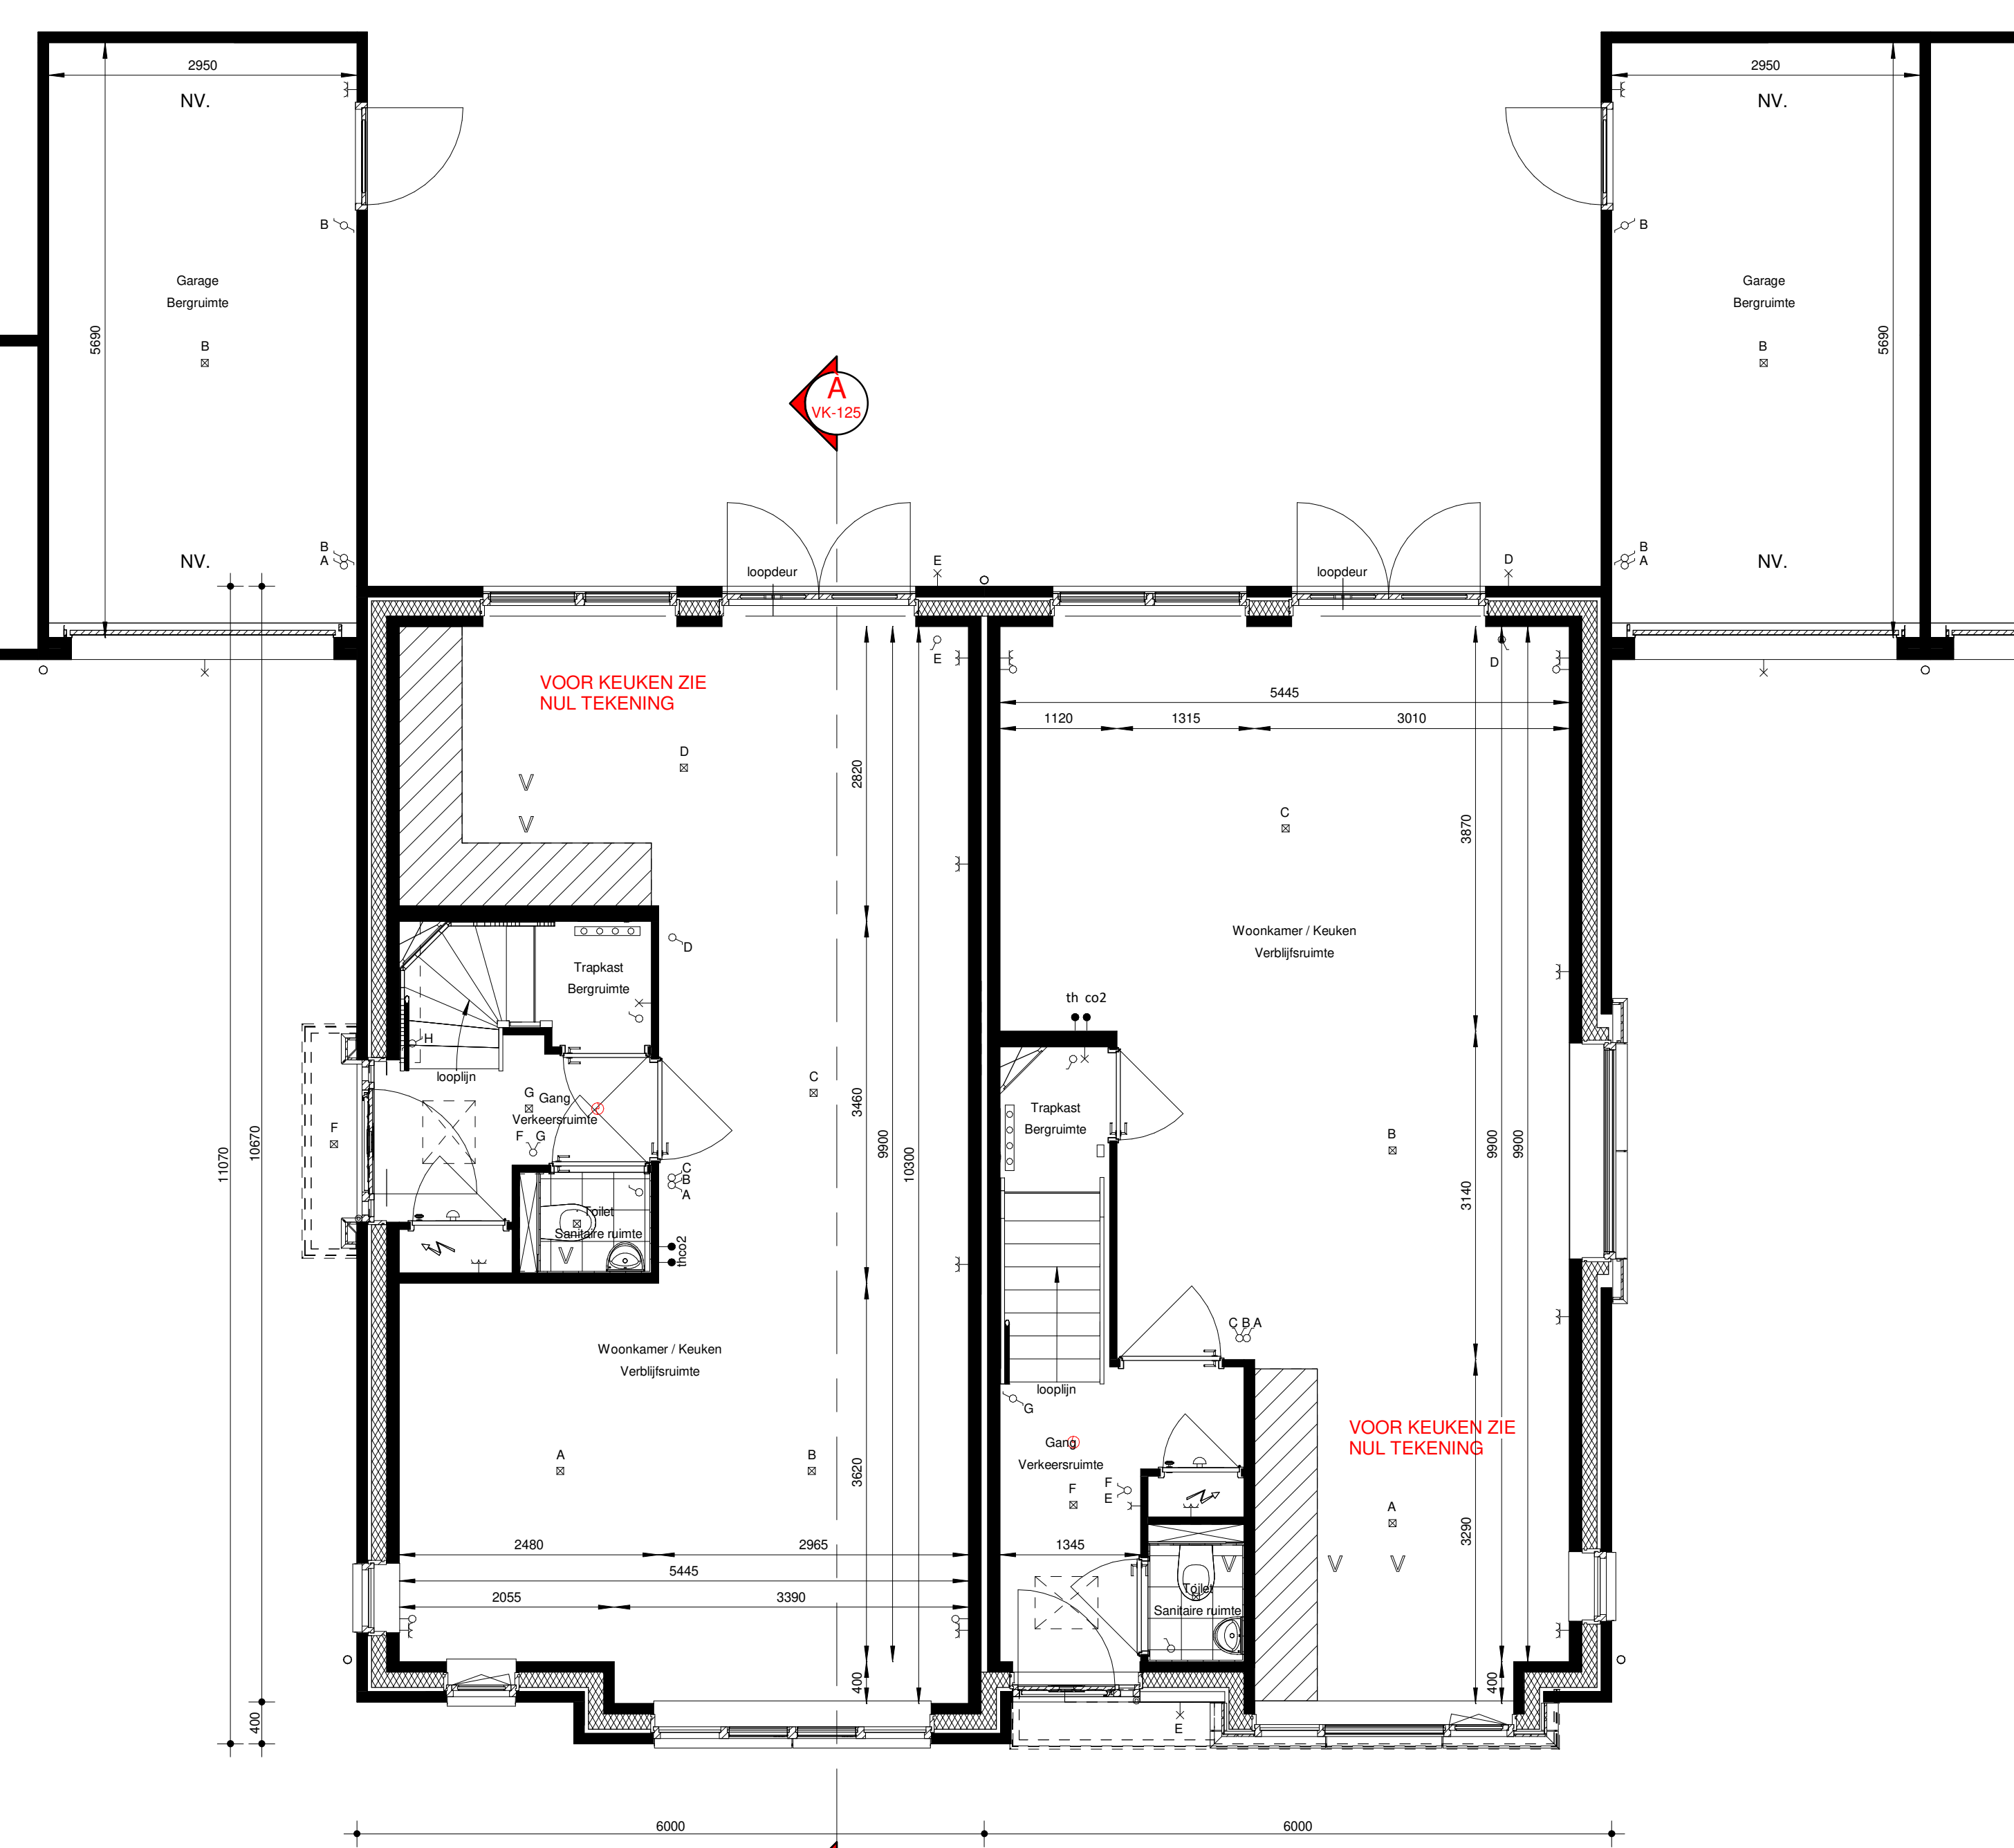

BEGANE GROND VOSSIUS (V.A2b sp) (916) BILDERDIJK (V.A2a sp) (917)  
Schaal 1:50

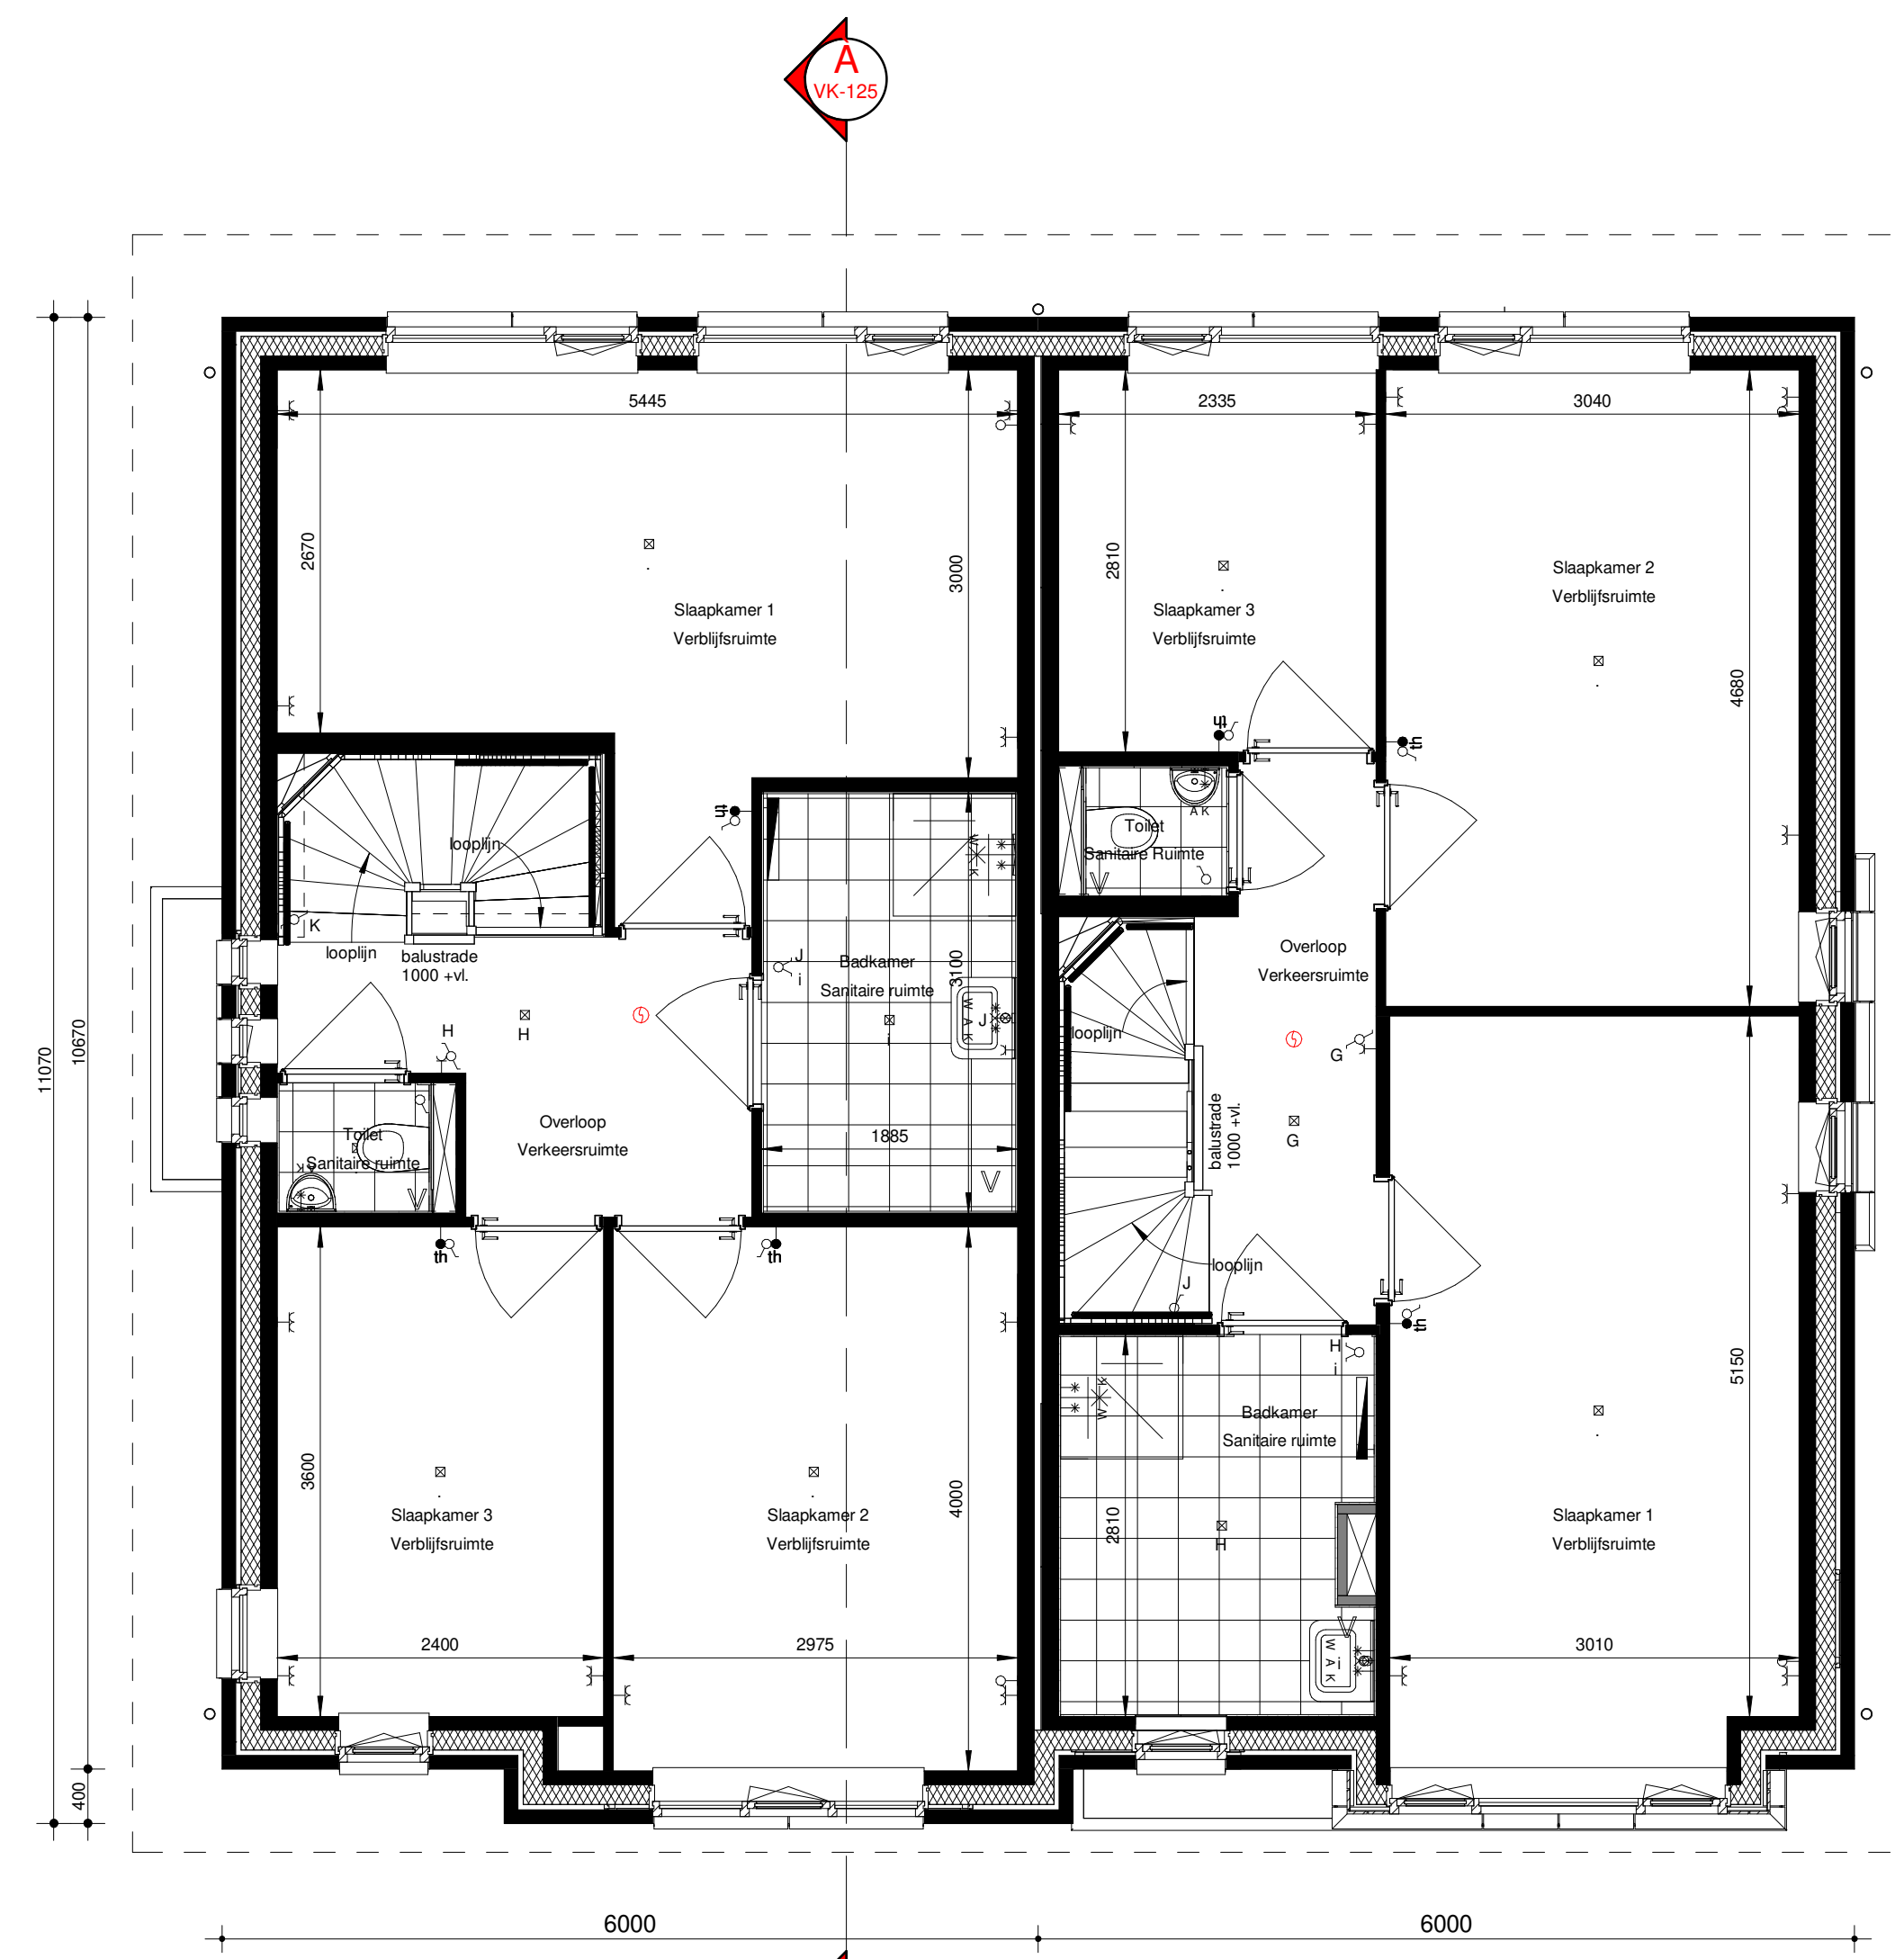

EERSTE VERDIEPING VOSSIUS (V.A2b sp) (916) BILDERDIJK (V.A2a sp) (917)  
Schaal 1:50

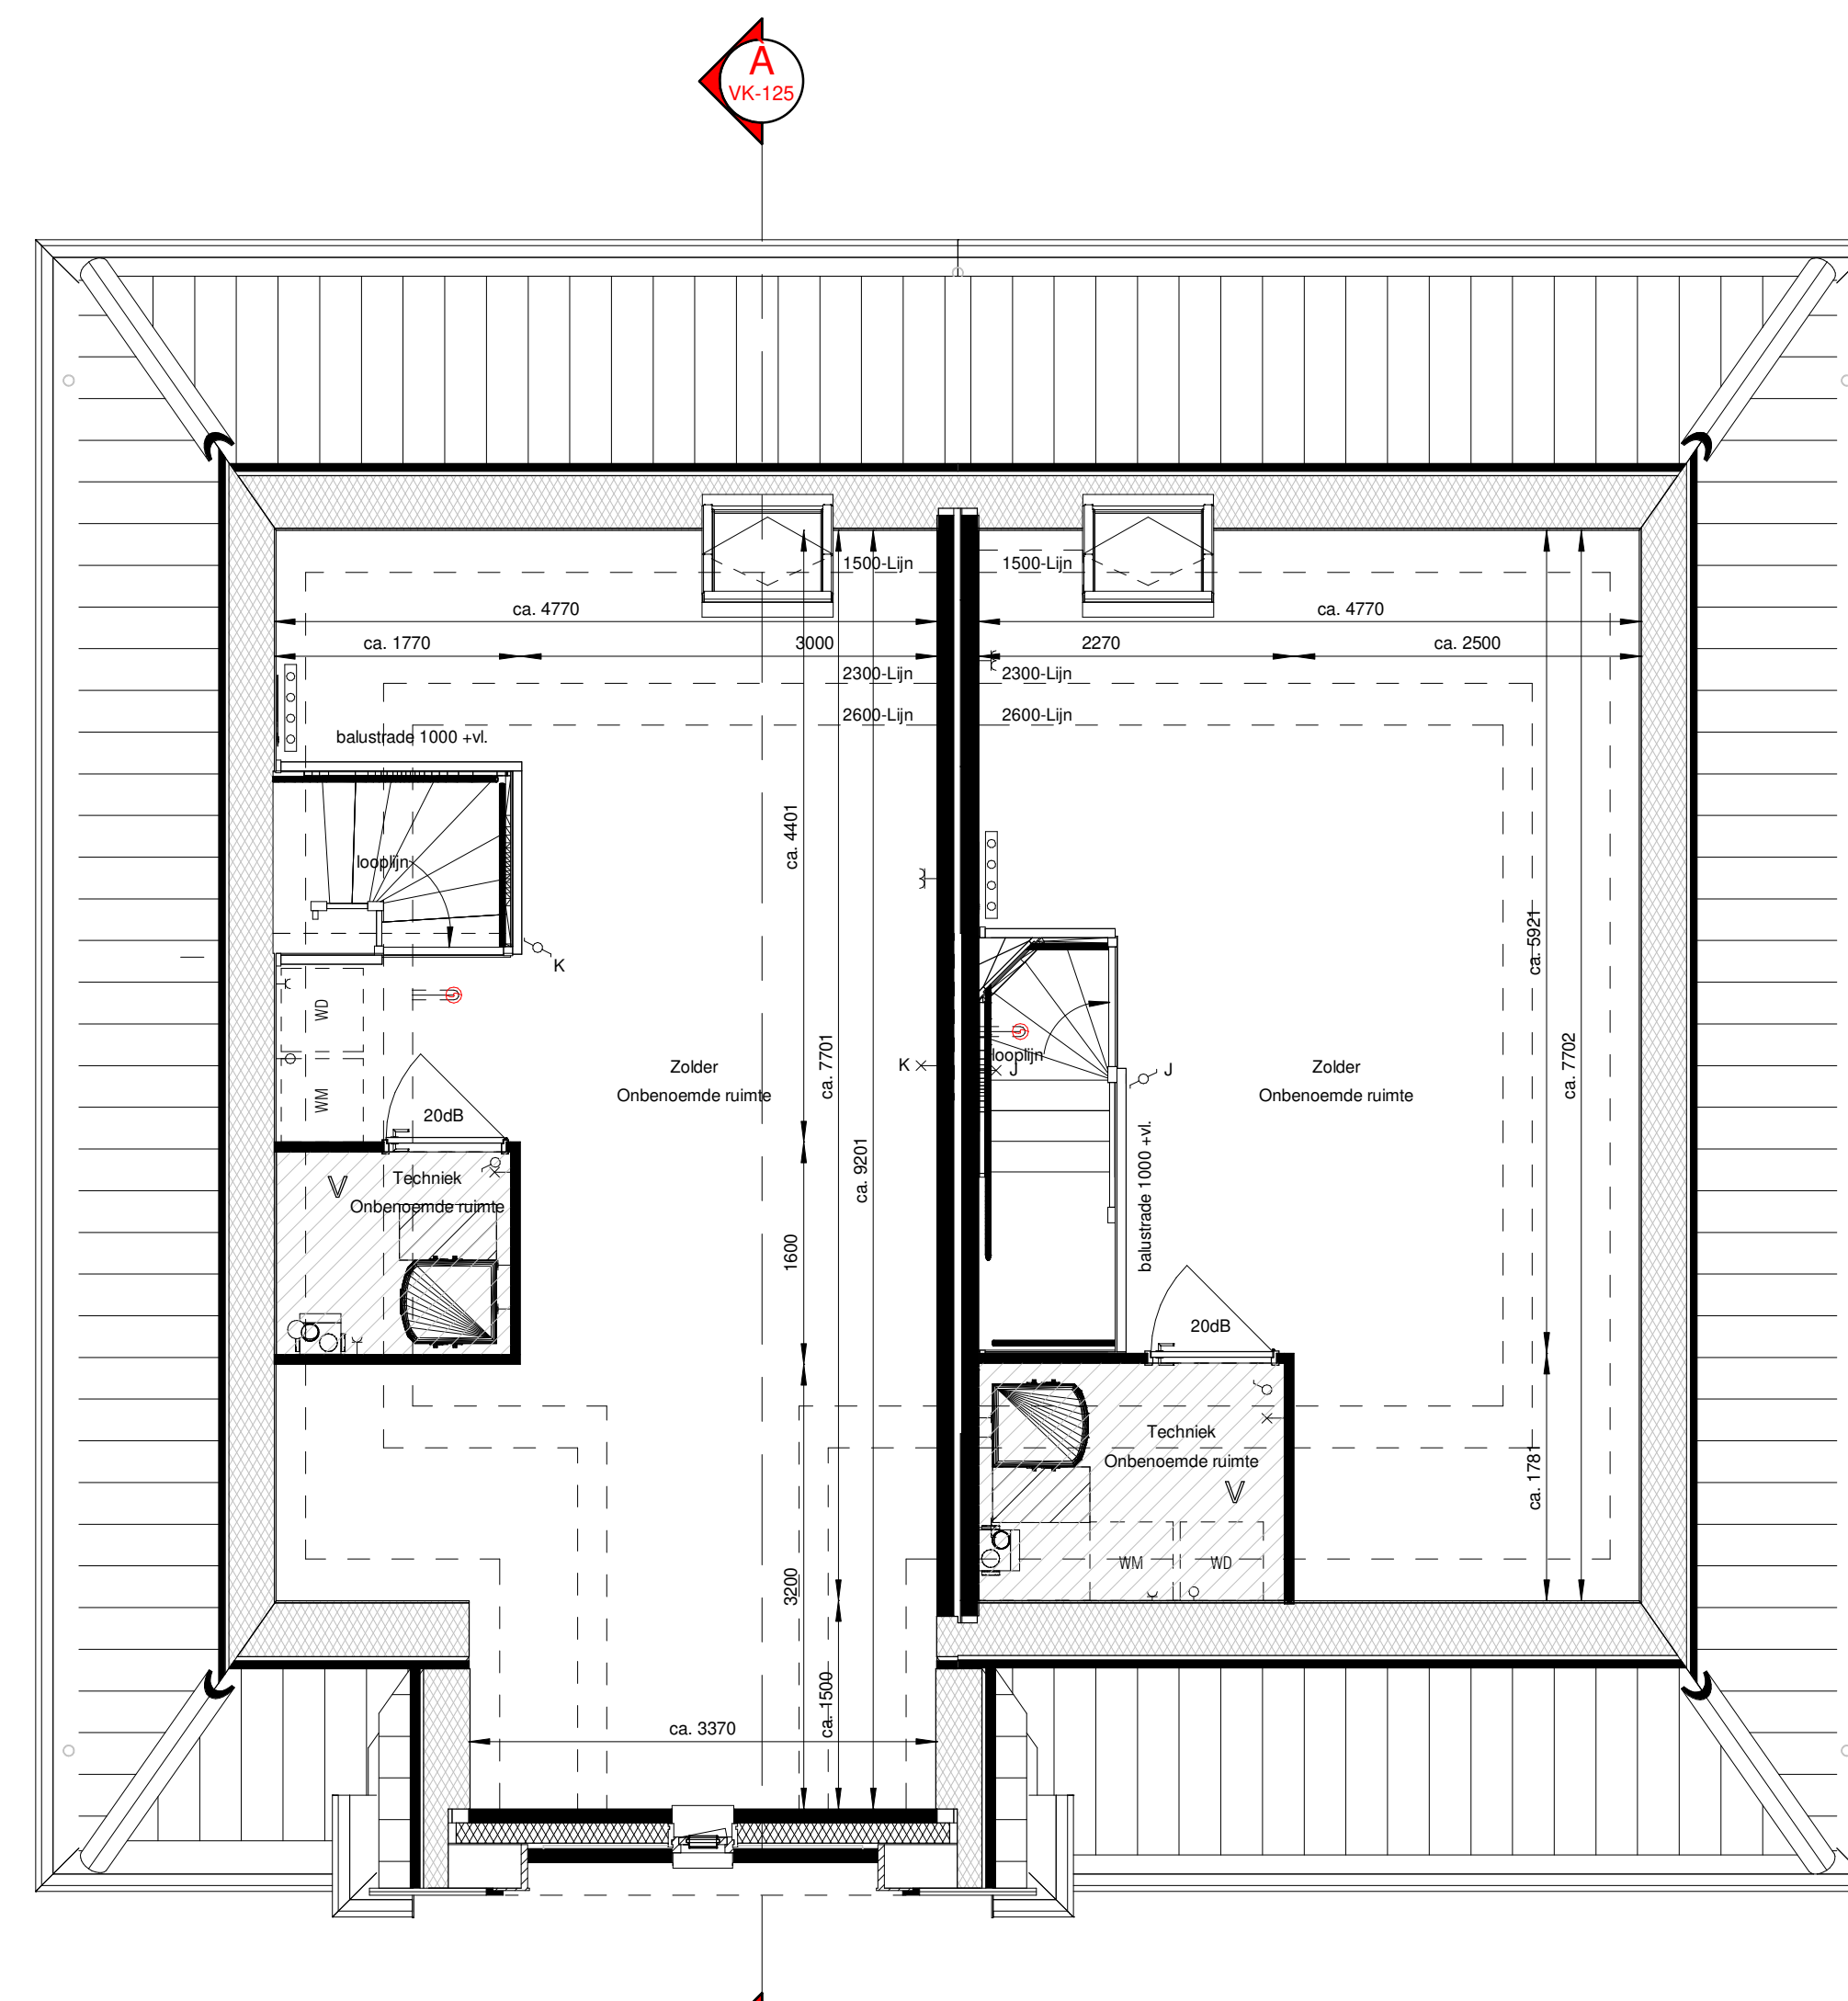

TWEDE VERDIEPING VOSSIUS (V.A2b sp) (916) BILDERDIJK (V.A2a sp) (917)  
Schaal 1:50

Renooi

- IS Plafondpunt
- Wandpunt
- Opbouw verdieping
- Schakelaar enkel
- Schakelaar dubbel
- Wisselschakelaar
- Kruisschakelaar
- Loze leiding onbepaald
- Bedraad aansluitpunt i.b.v. boiler
- Bedraad aansluitpunt i.b.v. OM
- Bedraad aansluitpunt i.b.v. CDP
- Bedraad aansluitpunt i.b.v. thermomast
- Bedraad aansluitpunt i.b.v. LTP
- Eenkleurige wandcontactdoos geaard
- Dubbele wandcontactdoos geaard
- Fluorescentie op het lichtnet
- Bal
- Bedraker op het lichtnet
- Meeleed
- Natuurlijke ventilatie d.m.v. dakbonnet
- Mechanische ventilatie afzuiging
- Handwaterkraan
- Elektrische radiator, bijkomende
- Verderde vloerverwarming incl. omkasting
- Verderde vloerverwarming excl. omkasting
- Centrale luchtvervoersysteem
- Vloerverwarmingzone i.b.v. installatie of herinstallatie. Standaard is radiator en het is niet meer te verwijderen i.v.m. de verwarming
- Warmtepompinstallatie comfortversterker
- Optiekabel mechanische scheiding
- Optiekabel draadgroep scheiding
- Koppeling scheiding



Woningtype: BilderdiJK en Vossius  
Code: V.A2a sp & V.A2b sp  
Onderwerp: Plattegronden, doorsnede(s) & gevelaanzichten  
Project: Gouden Harp, Bouwstroom 9  
Schaal: 1:50 / 1:100  
Datum: 20-07-2021

Architect: Claudia Vostrovsky



VK-125