





VOORGEVEL VONDEL R.A1 (1003) VONDEL R.A1 sp (1004)  
Schaal 1:100

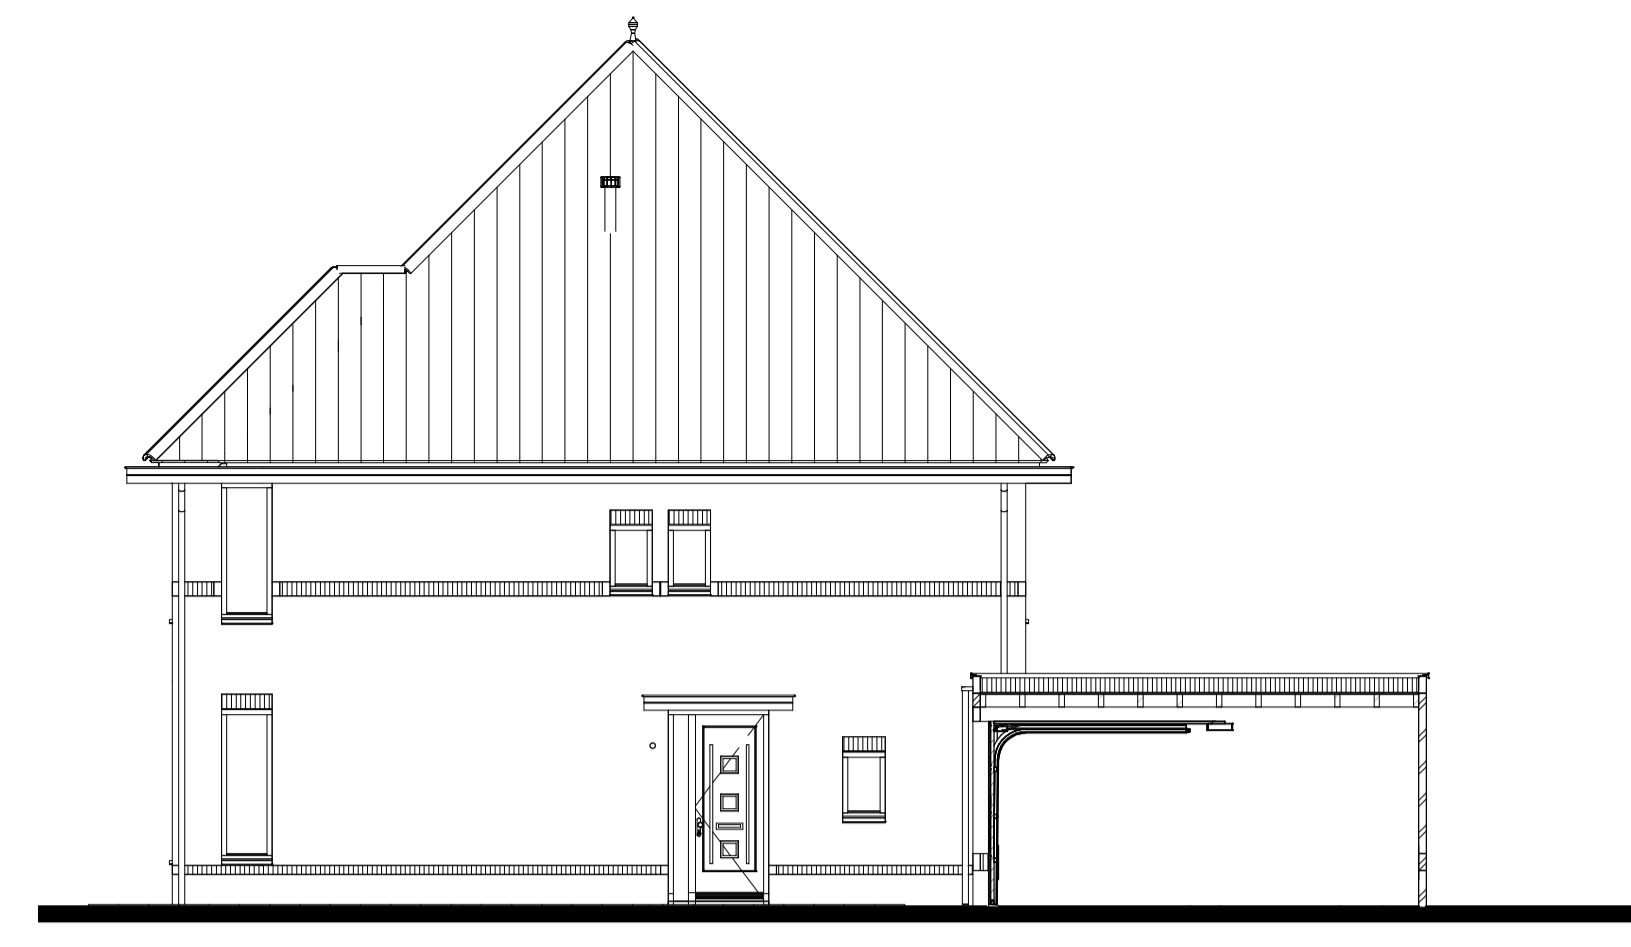


ZIJGEVEL RECHTS VONDEL R.A1 sp (1004)  
Schaal 1:100

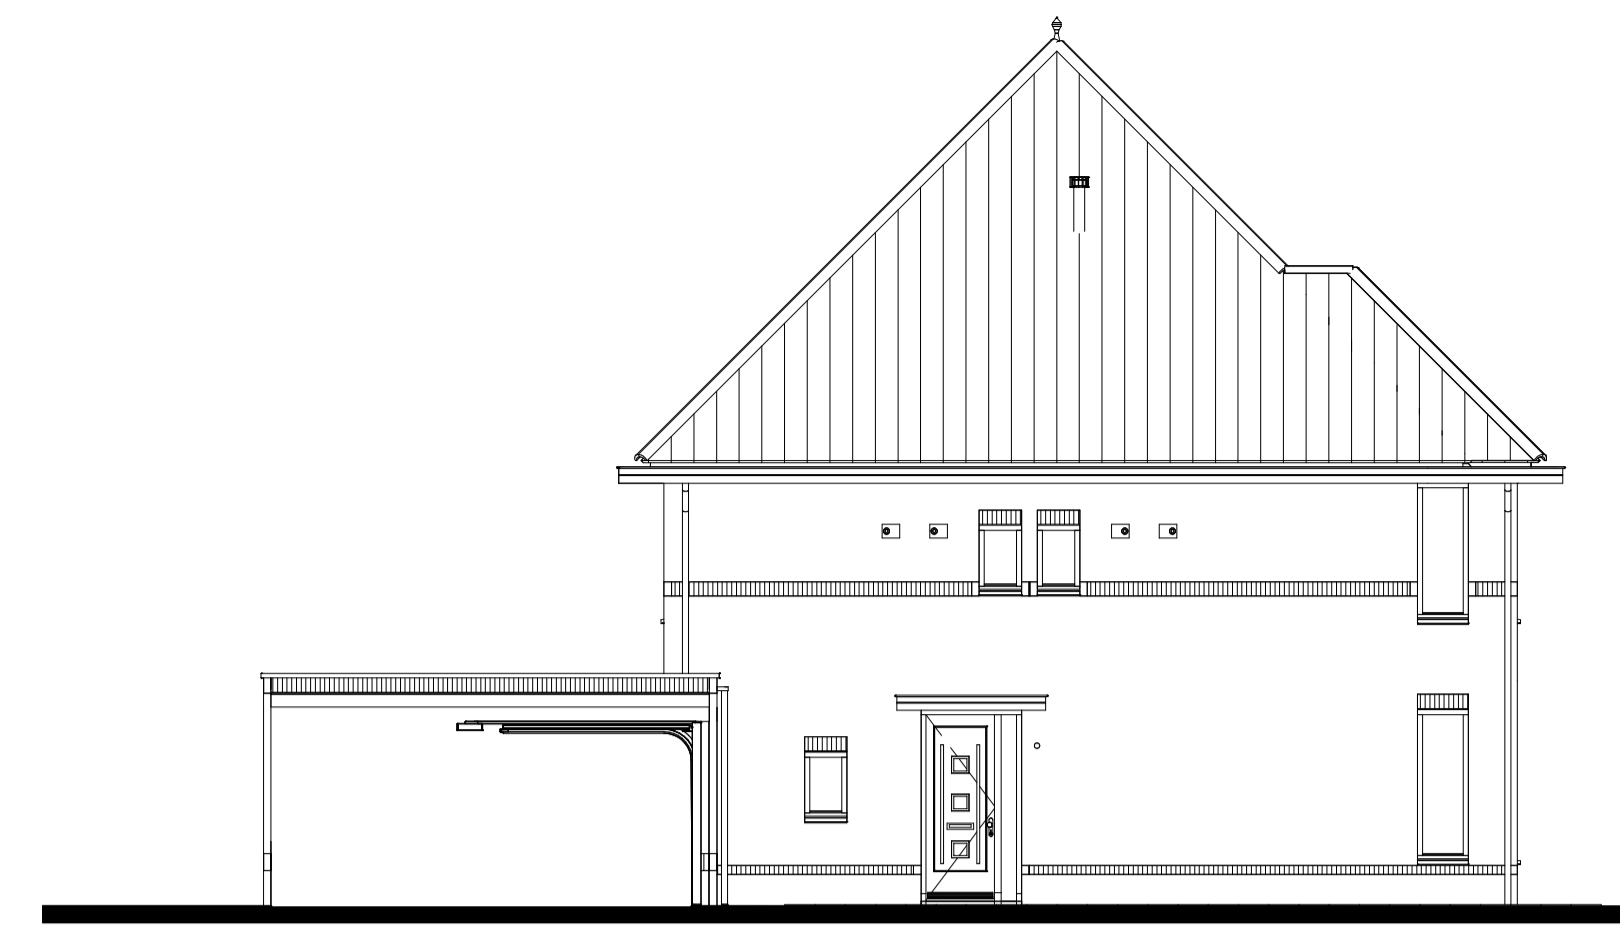

ZIJGEVEL LINKS VONDEL R.A1 (1003)  
Schaal 1:100




ACHTERGEVEL VONDEL R.A1 sp (1004) VONDEL R.A1 (1003)  
Schaal 1:100

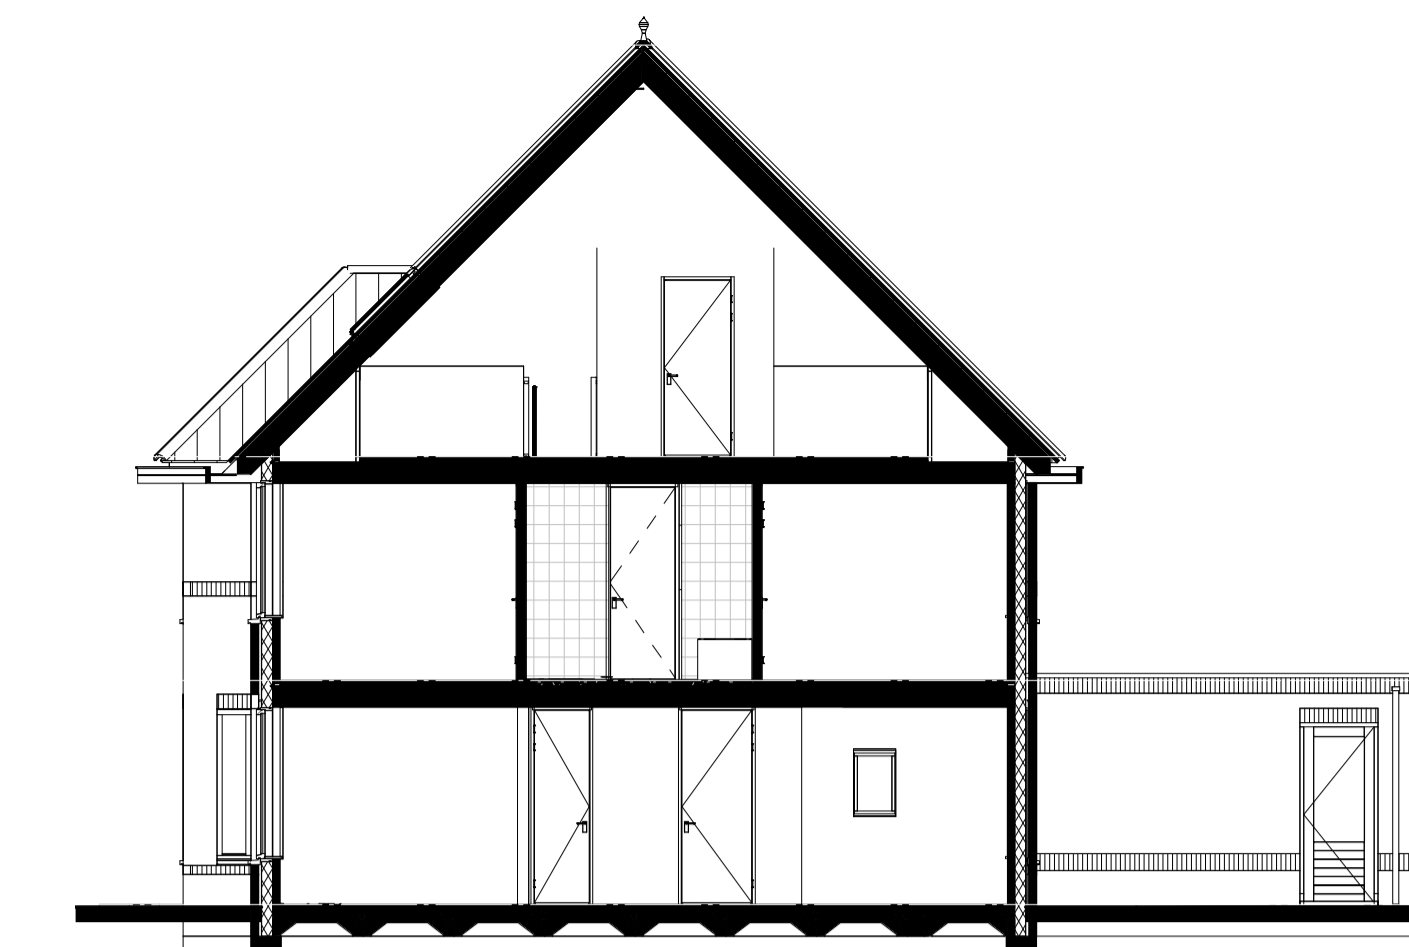


DOORSNEDE A-A  
Schaal 1:100


+11364 mm  
rakhogte maximum  
+5920 mm  
02 tweede verdieping  
+2960 mm  
01 eerste verdieping  
+0 mm  
00 begane grond

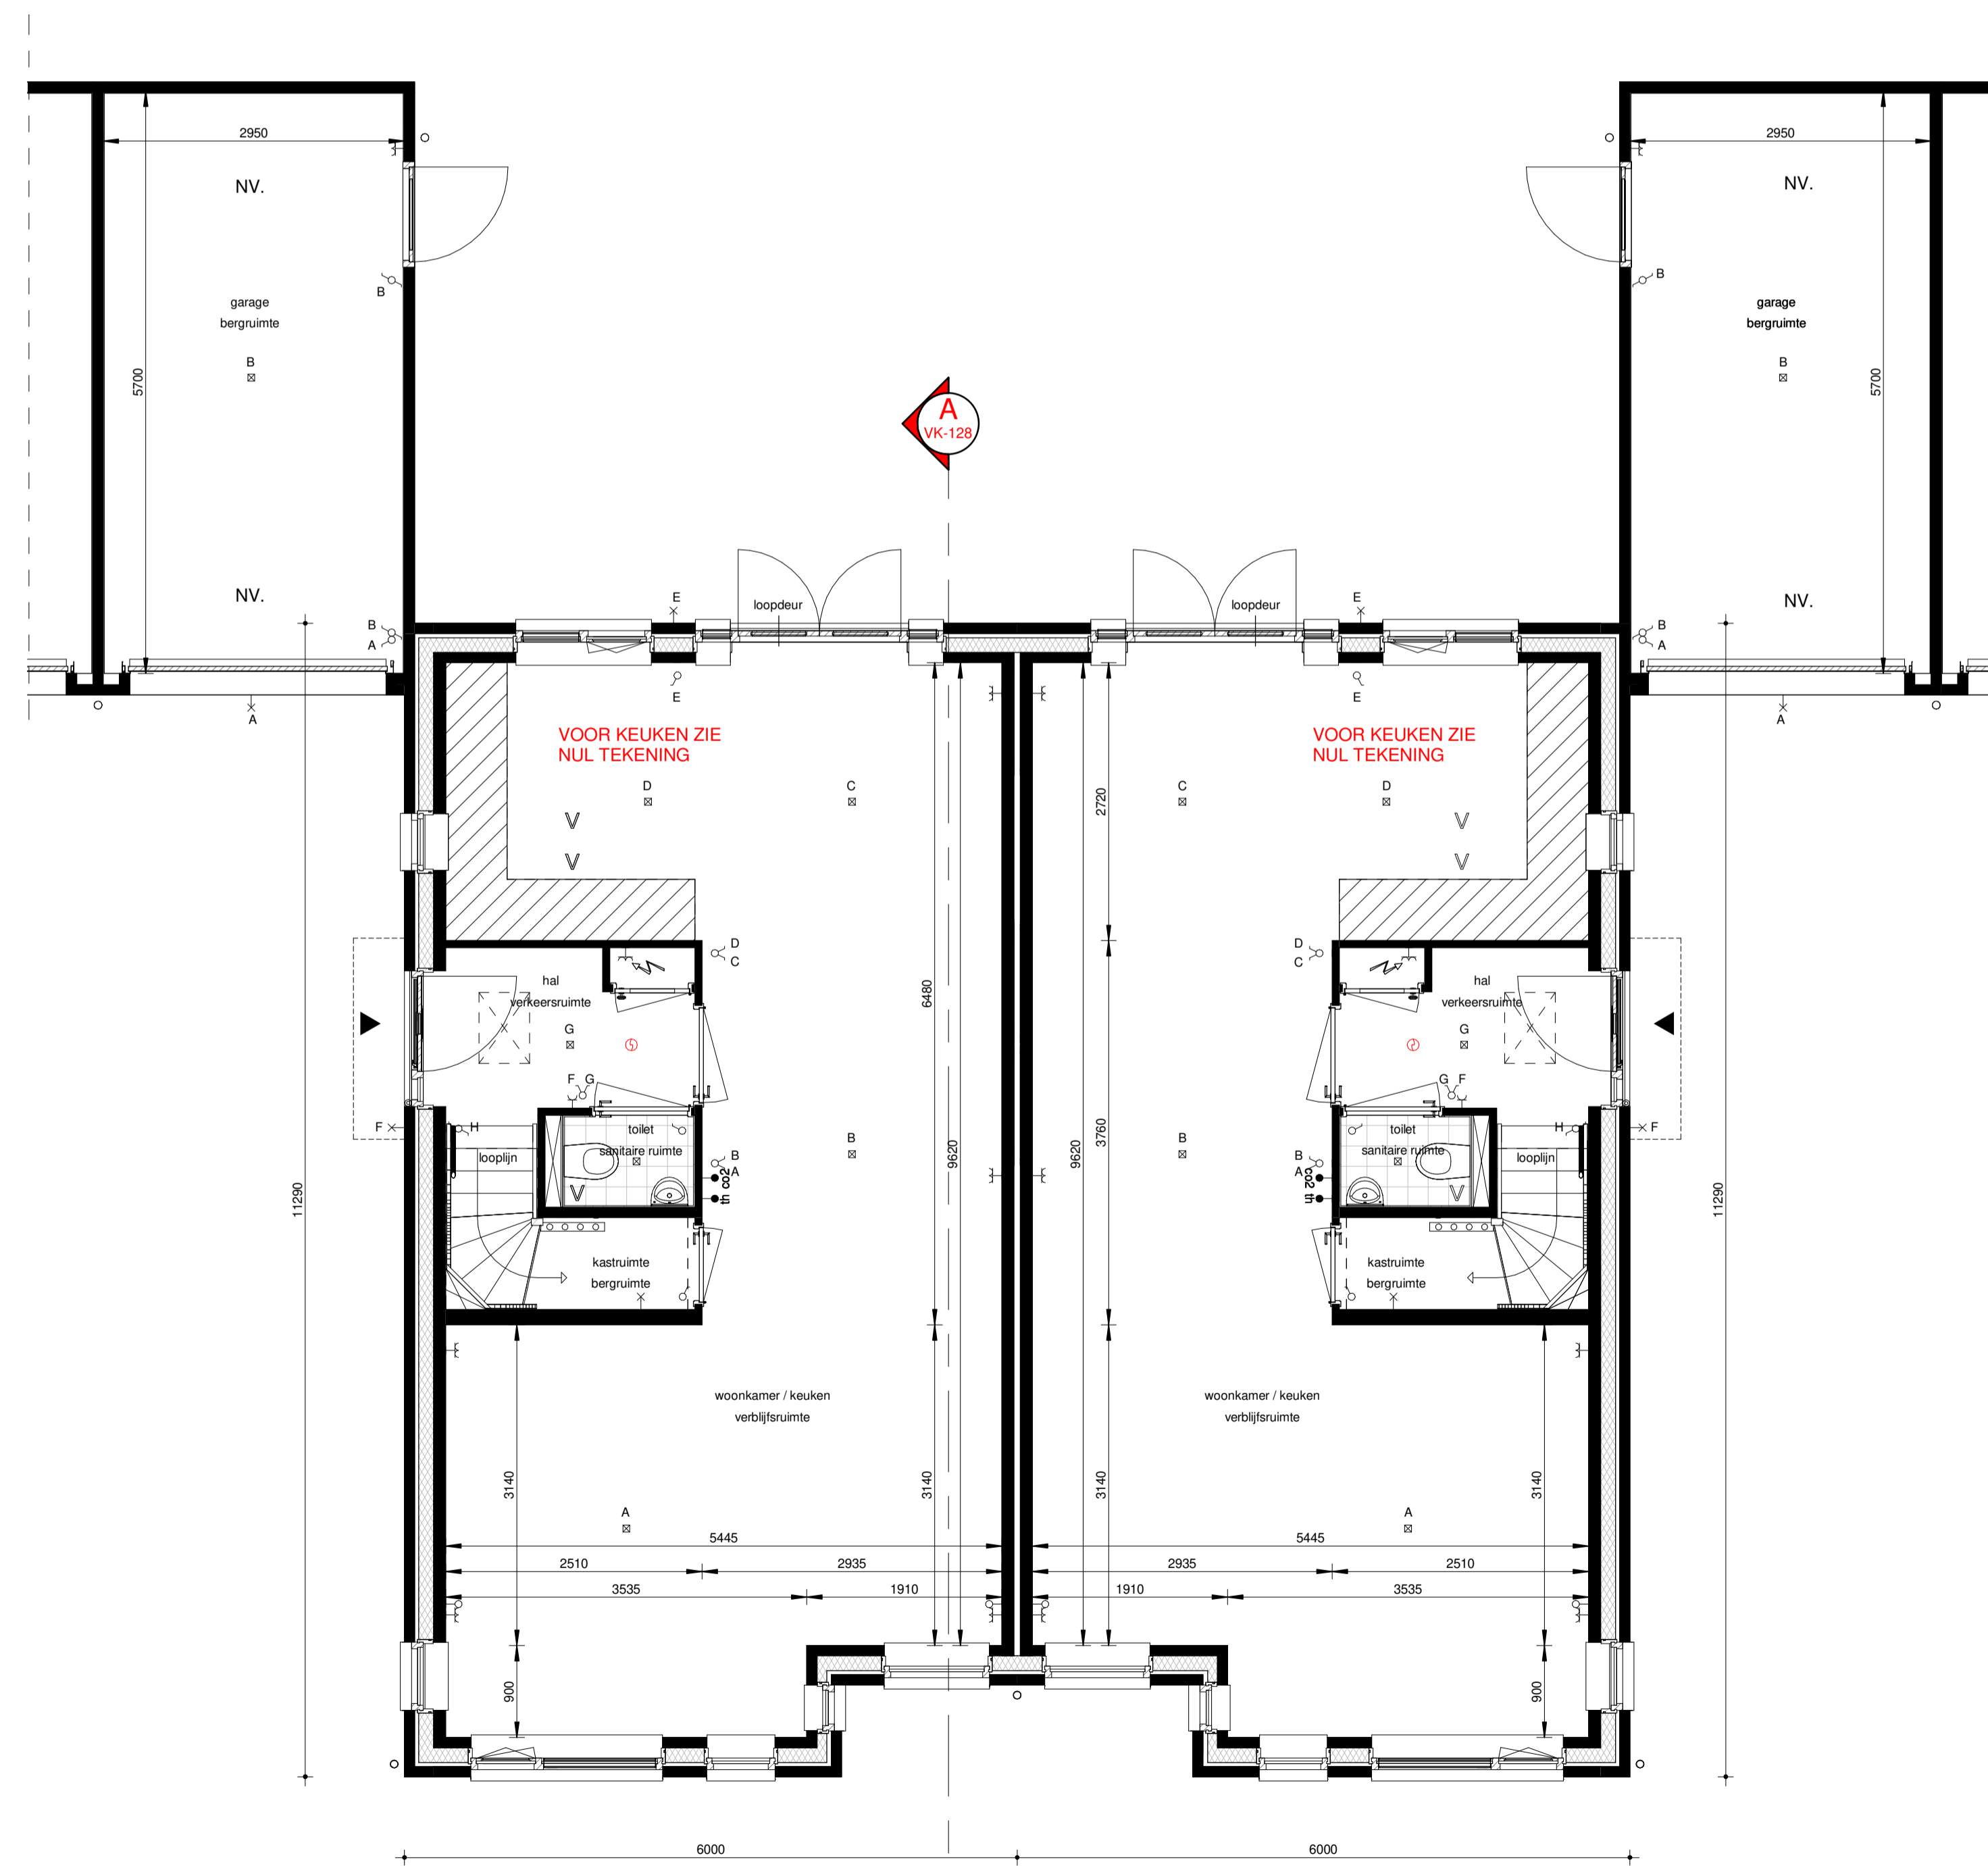

BEGANE GROND VONDEL R.A1 (1003) VONDEL R.A1 sp (1004)  
Schaal 1:50

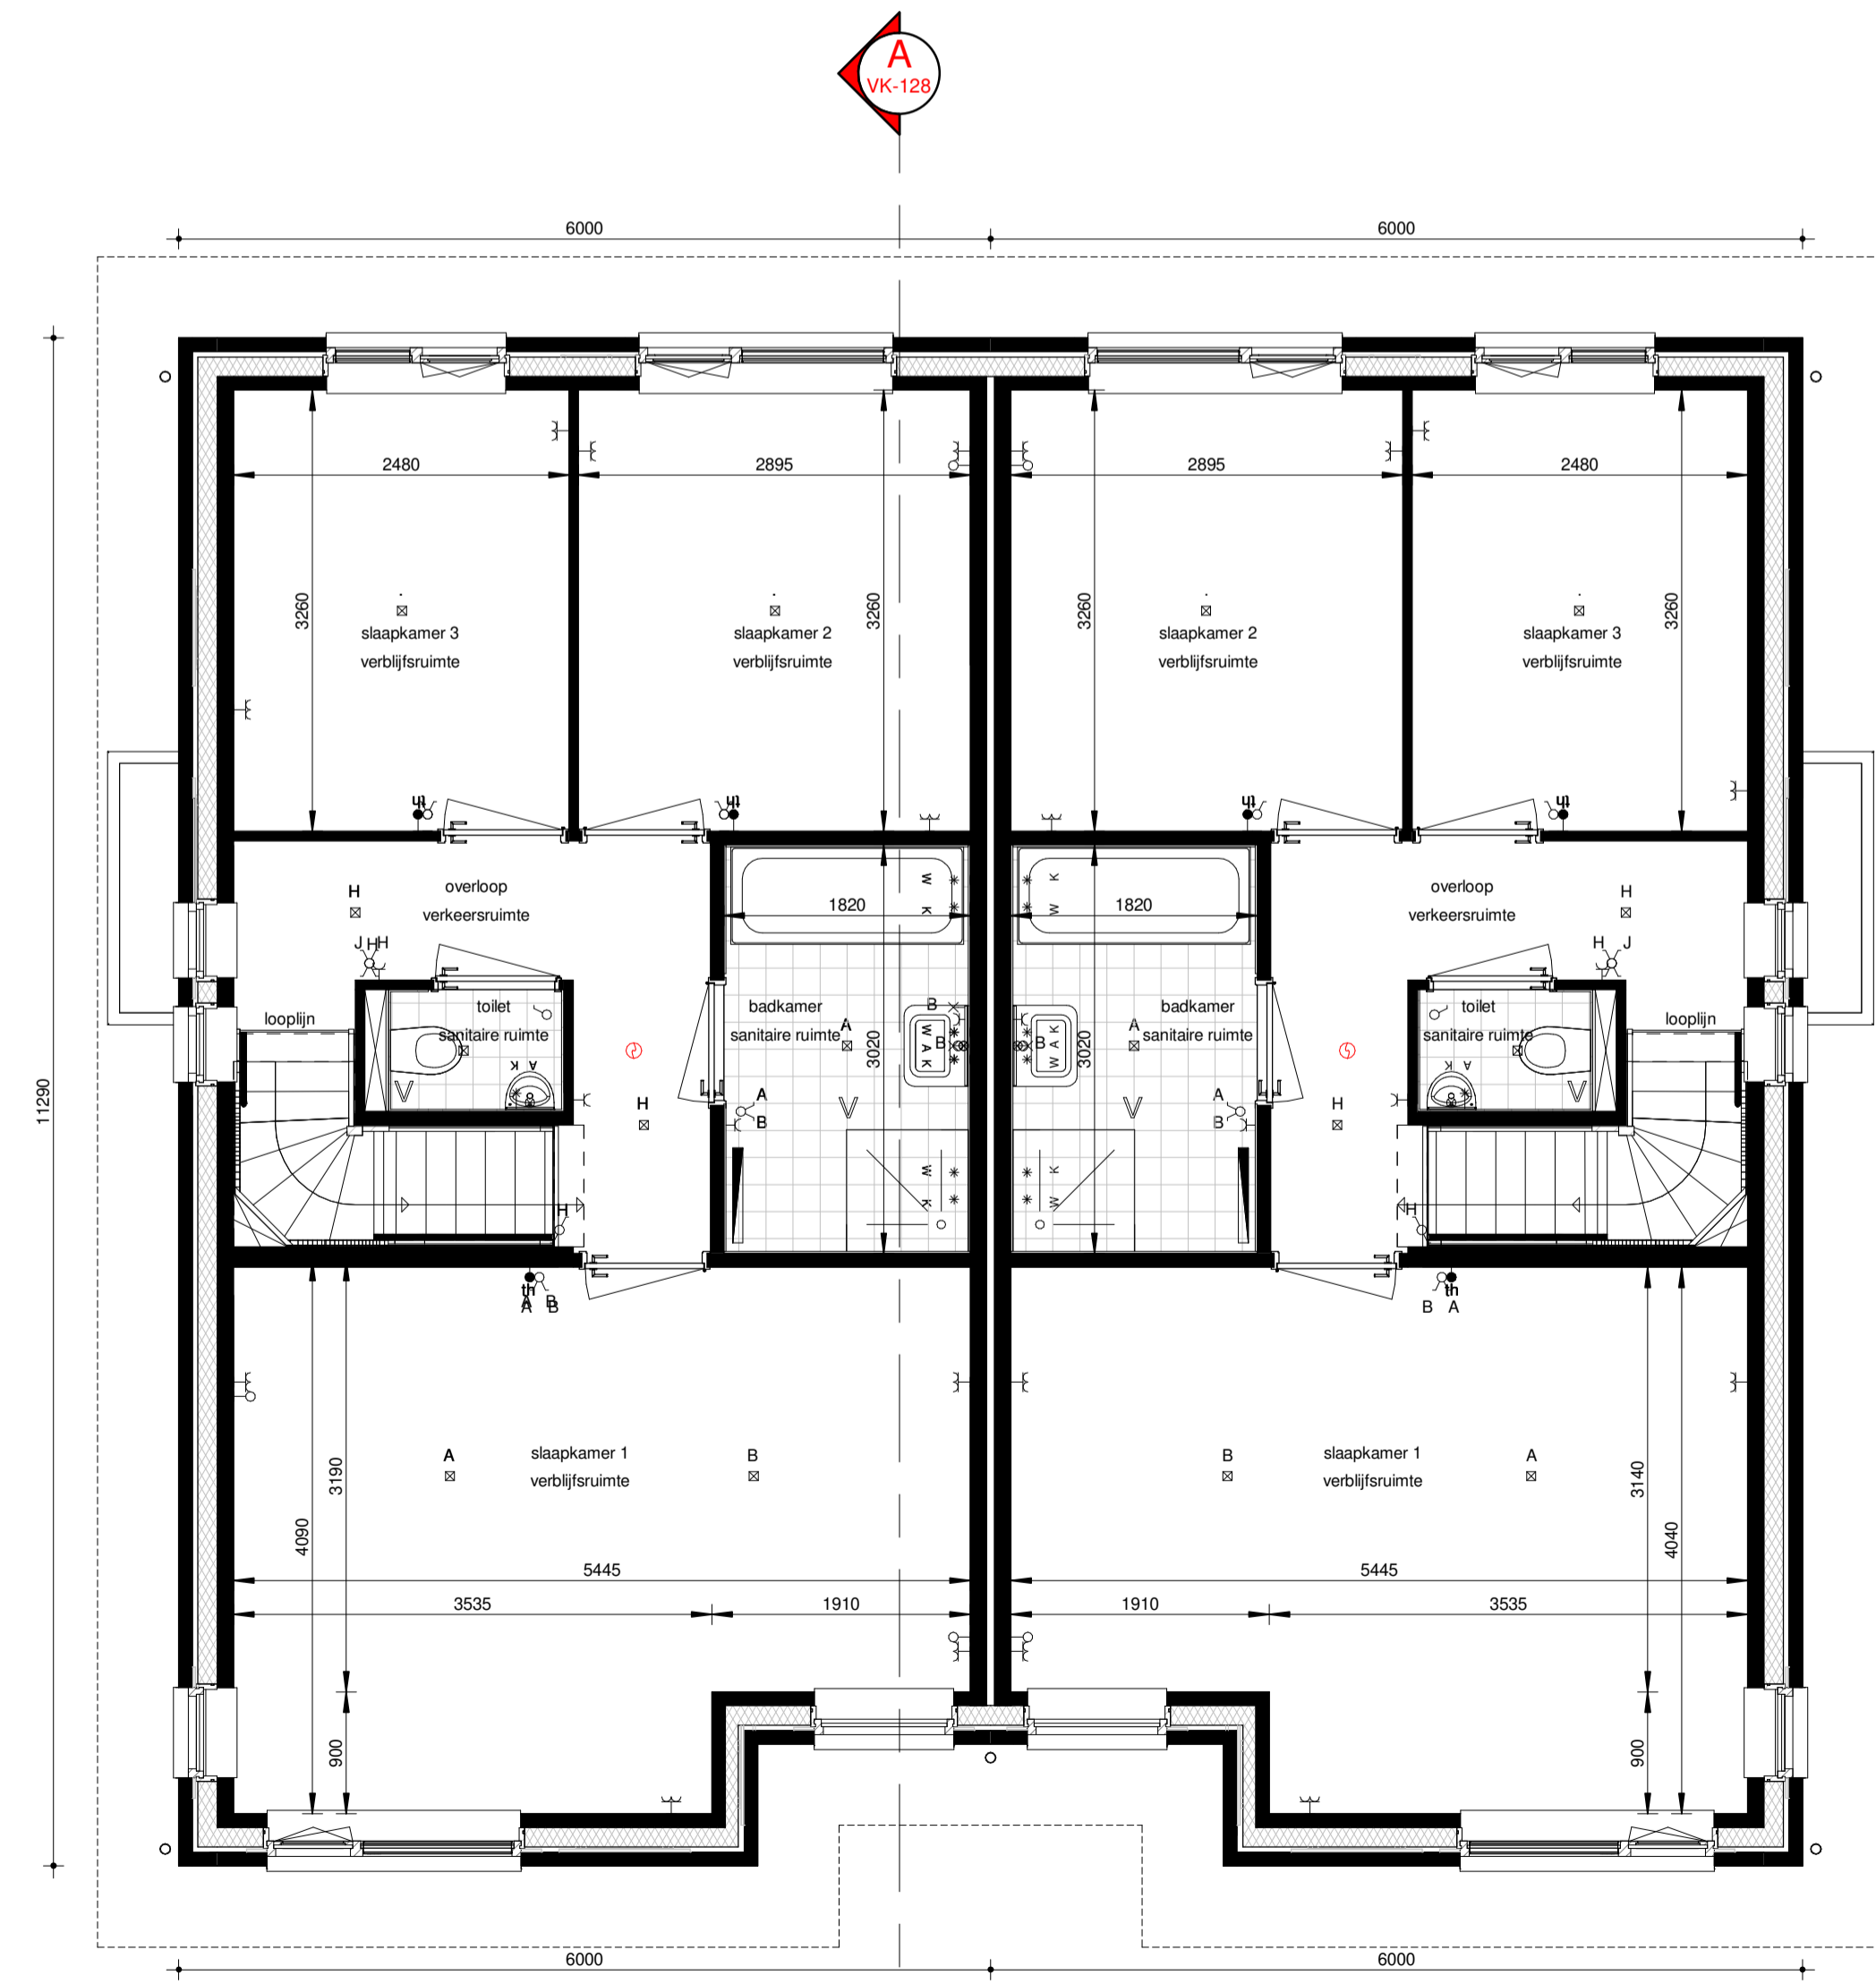

EERSTE VERDIEPING VONDEL R.A1 (1003) VONDEL R.A1 sp (1004)  
Schaal 1:50

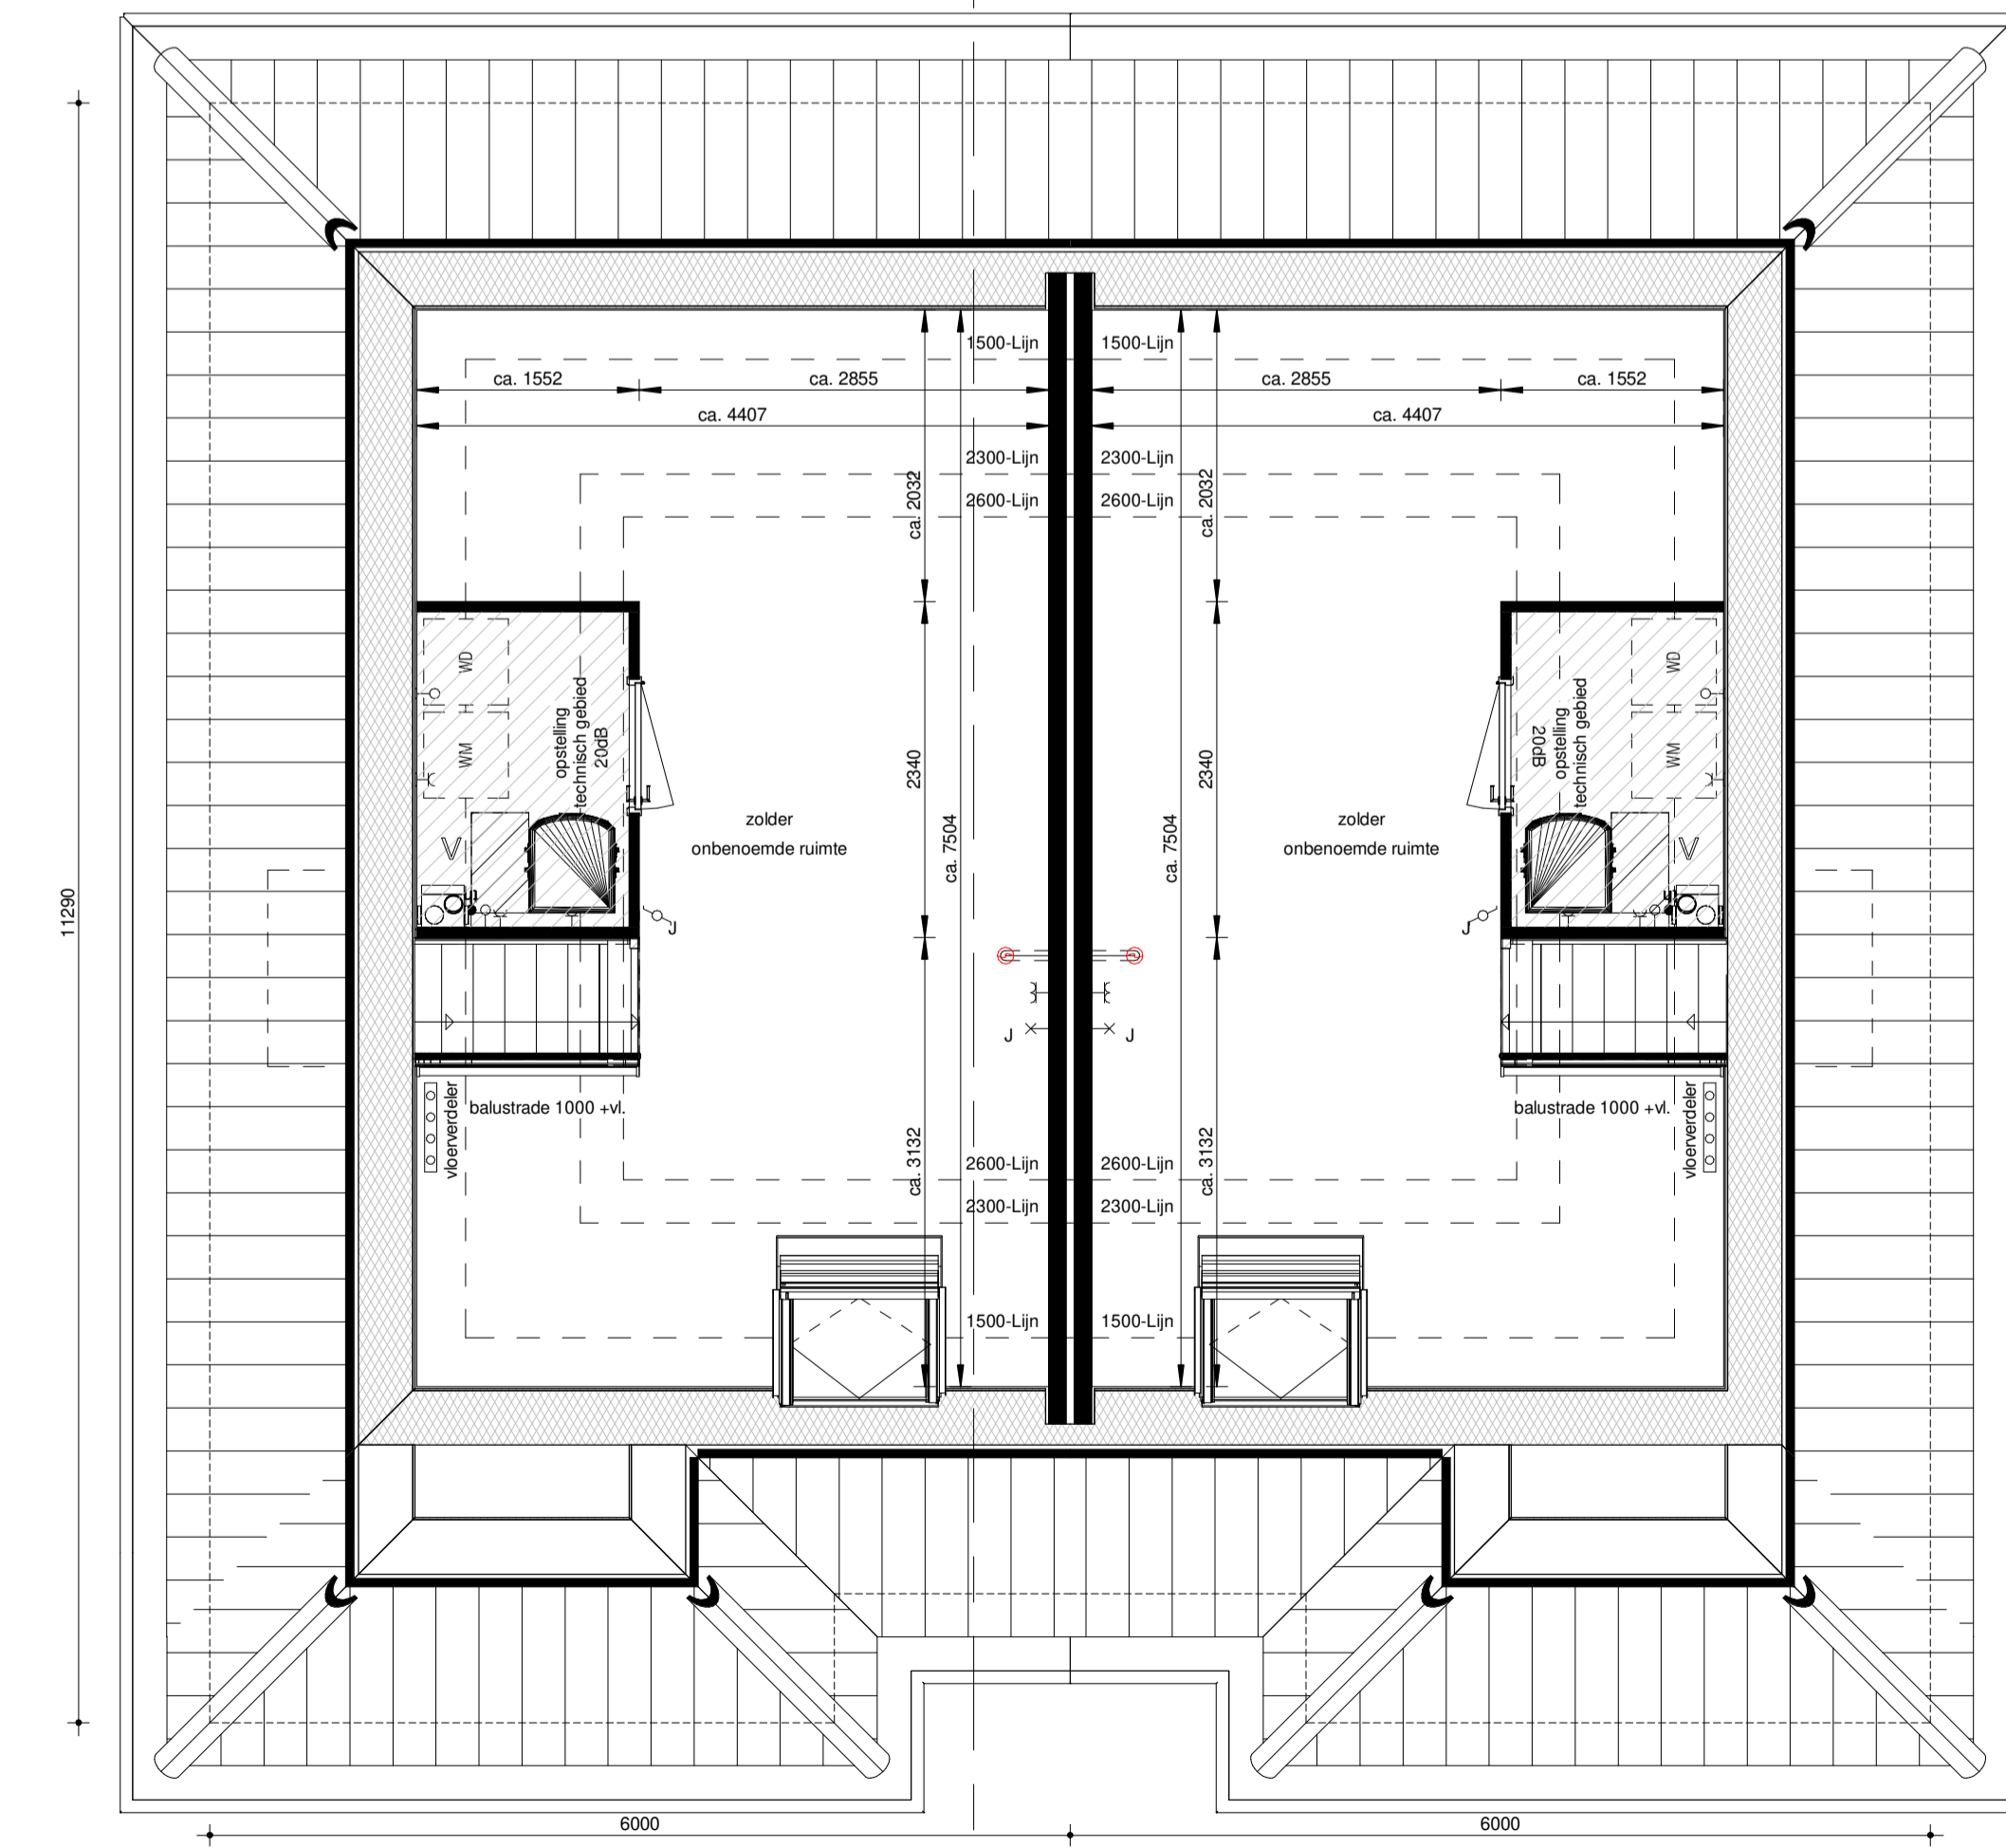

TWEDE VERDIEPING VONDEL R.A1 (1003) VONDEL R.A1 sp (1004)  
Schaal 1:50

- Plafondlichtpunt
- Wandlichtpunt
- Openbare verlichting
- Schakelaar enkel
- Schakelaar dubbel
- Wisselschakelaar
- Kruisschakelaar
- Loze leding onbedraad
- Bedraad aansluiting t.b.v. boiler
- Bedraad aansluiting t.b.v. CAI
- Bedraad aansluiting t.b.v. CO2
- Bedraad aansluiting t.b.v. thermostat
- Enkele wandcontactdoos geaard
- Dubbele wandcontactdoos geaard
- Rookmeter op het kozijn
- Bel
- Bedrukker op het kozijn
- Mistkast
- NV. Natuurlijke ventilatie d.m.v. dakdoorvoer
- V. Mechanische ventilatie afzuiging
- Muurschakelaar
- Homekwaliteitsvloer
- Elektrische radiator, bijkomende
- Verder voorverwarming excl. omkasting
- Verder voorverwarming incl. omkasting
- Centrale luchtvochtigheidskast
- Voorverwarmingzone zone v.m. installatie van koperdraad. Copsel is installatie en kan of een aparte fase stroom t.w.m. de werkdag installatie.
- Warmtepompstelsel comfortinverter
- Opdeplaat wasmachine schematisch
- Opdeplaat wasdroger schematisch
- Kruipkast schematisch
- PV paneel



Woningtype: Vondel  
Code: R.A1 & R.A1 sp  
Onderwerp: Plattegronden, doorsnede(s) & gevelaanzichten  
Project: Gouden Harp, Bouwstroom 10  
Schaal: 1:50 / 1:100  
Datum: 03-09-2021  
Architect: Henk Reijenga