





VOORGEVEL (V.A2a) (928)
Schaal 1:100

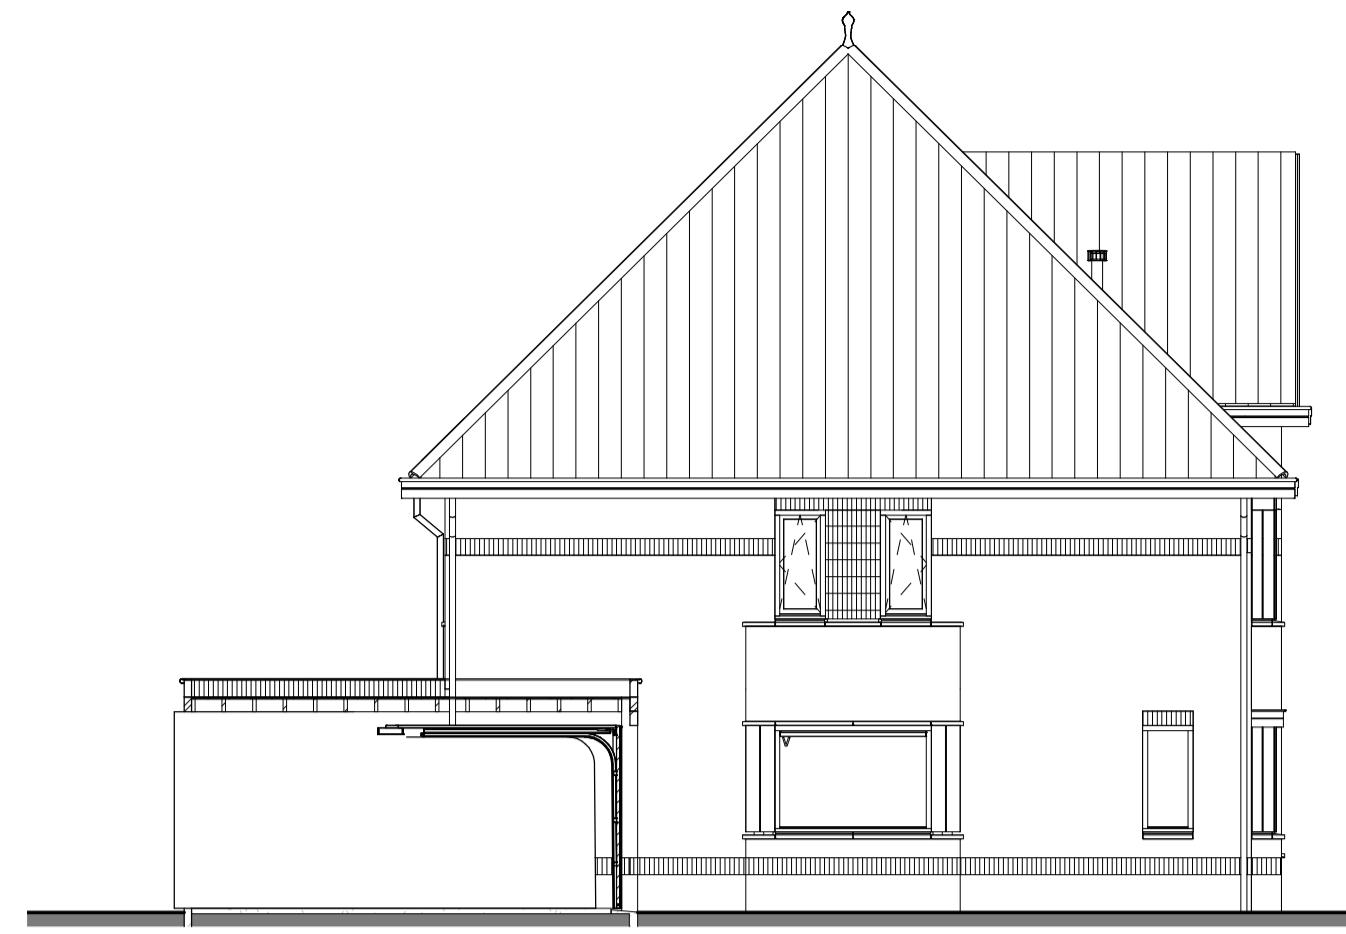


ZIJGEVEL LINKS (V.A2a) (928)
Schaal 1:100



ACHTERGEVEL (V.A2b) (929) (V.A2a) (928)
Schaal 1:100

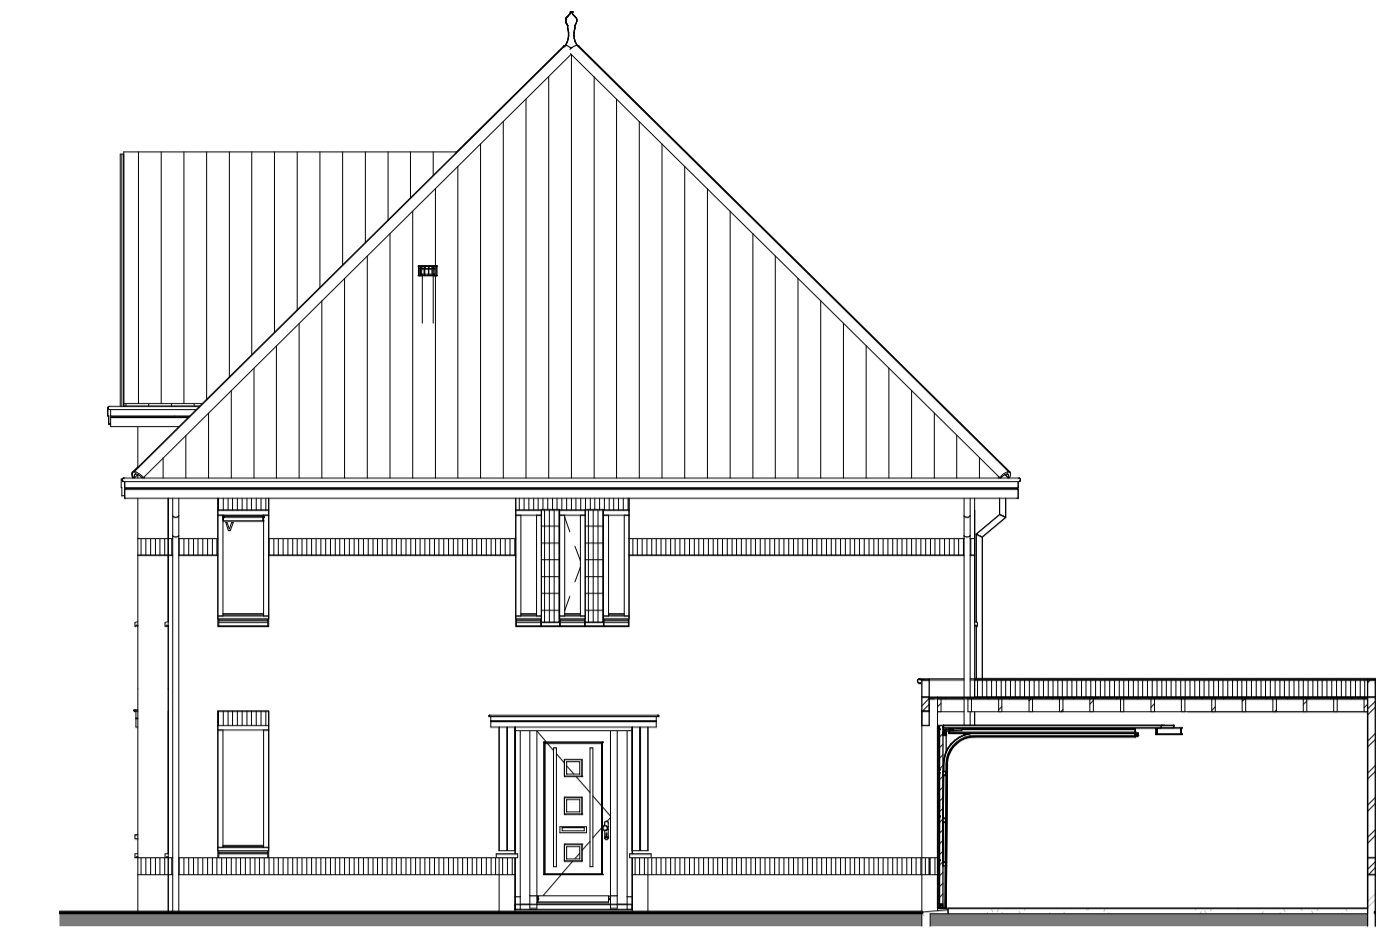

ZIJGEVEL RECHTS (V.A2b) (929)
Schaal 1:100

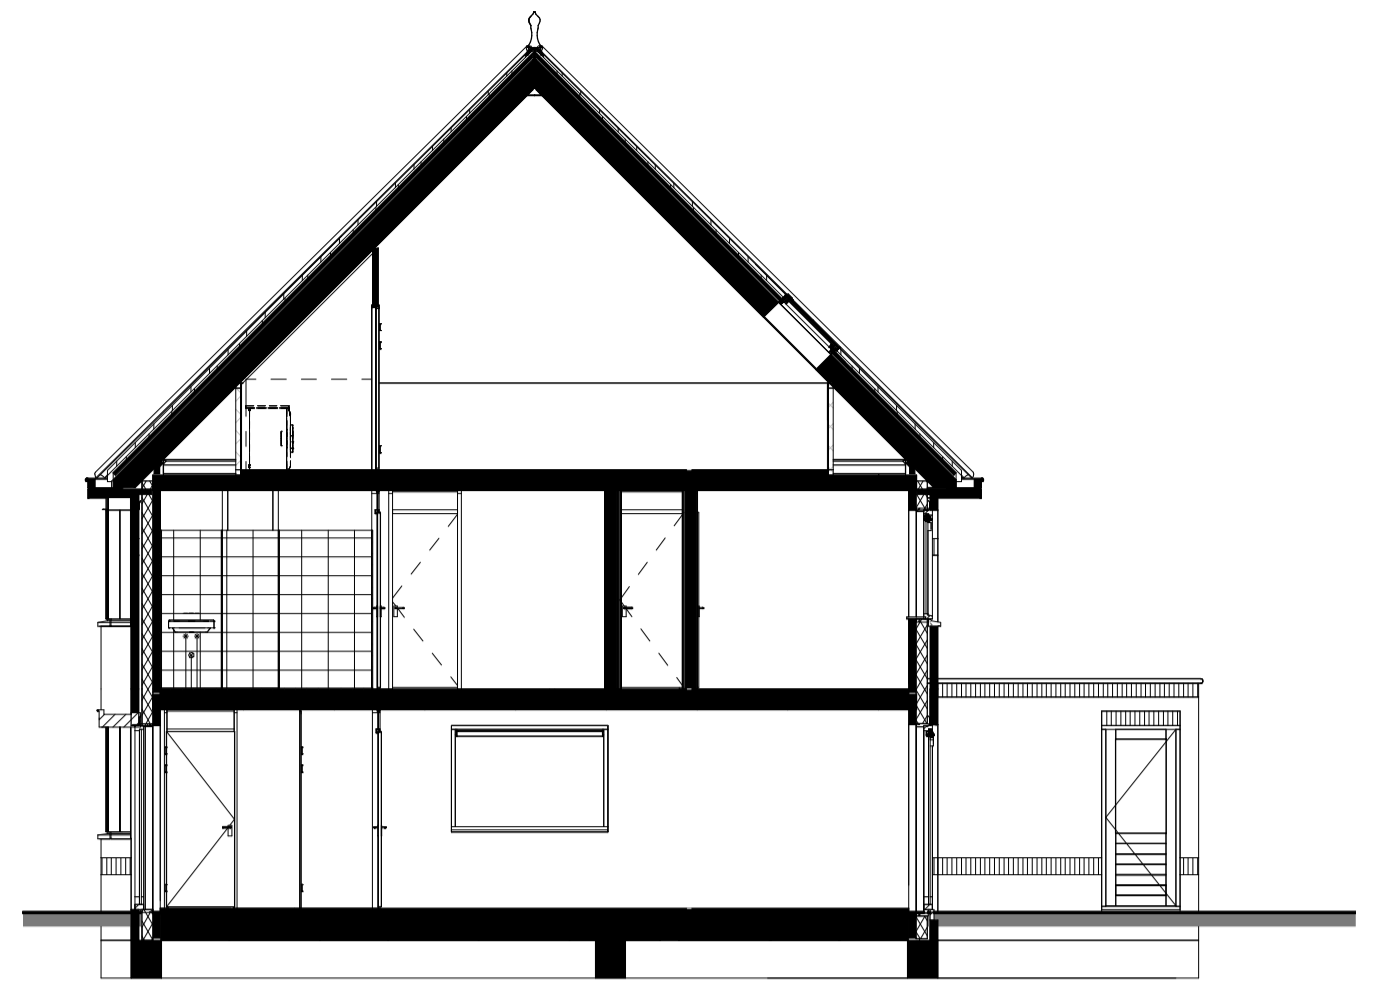


DOORSNEDE A-A (V.A2a) (928)
Schaal 1:100

+11400 mm
rookhoogte maximum


+5800 mm
G1 tweede verdieping

+2900 mm
G1 eerste verdieping


+0 mm
G0 bogene grond

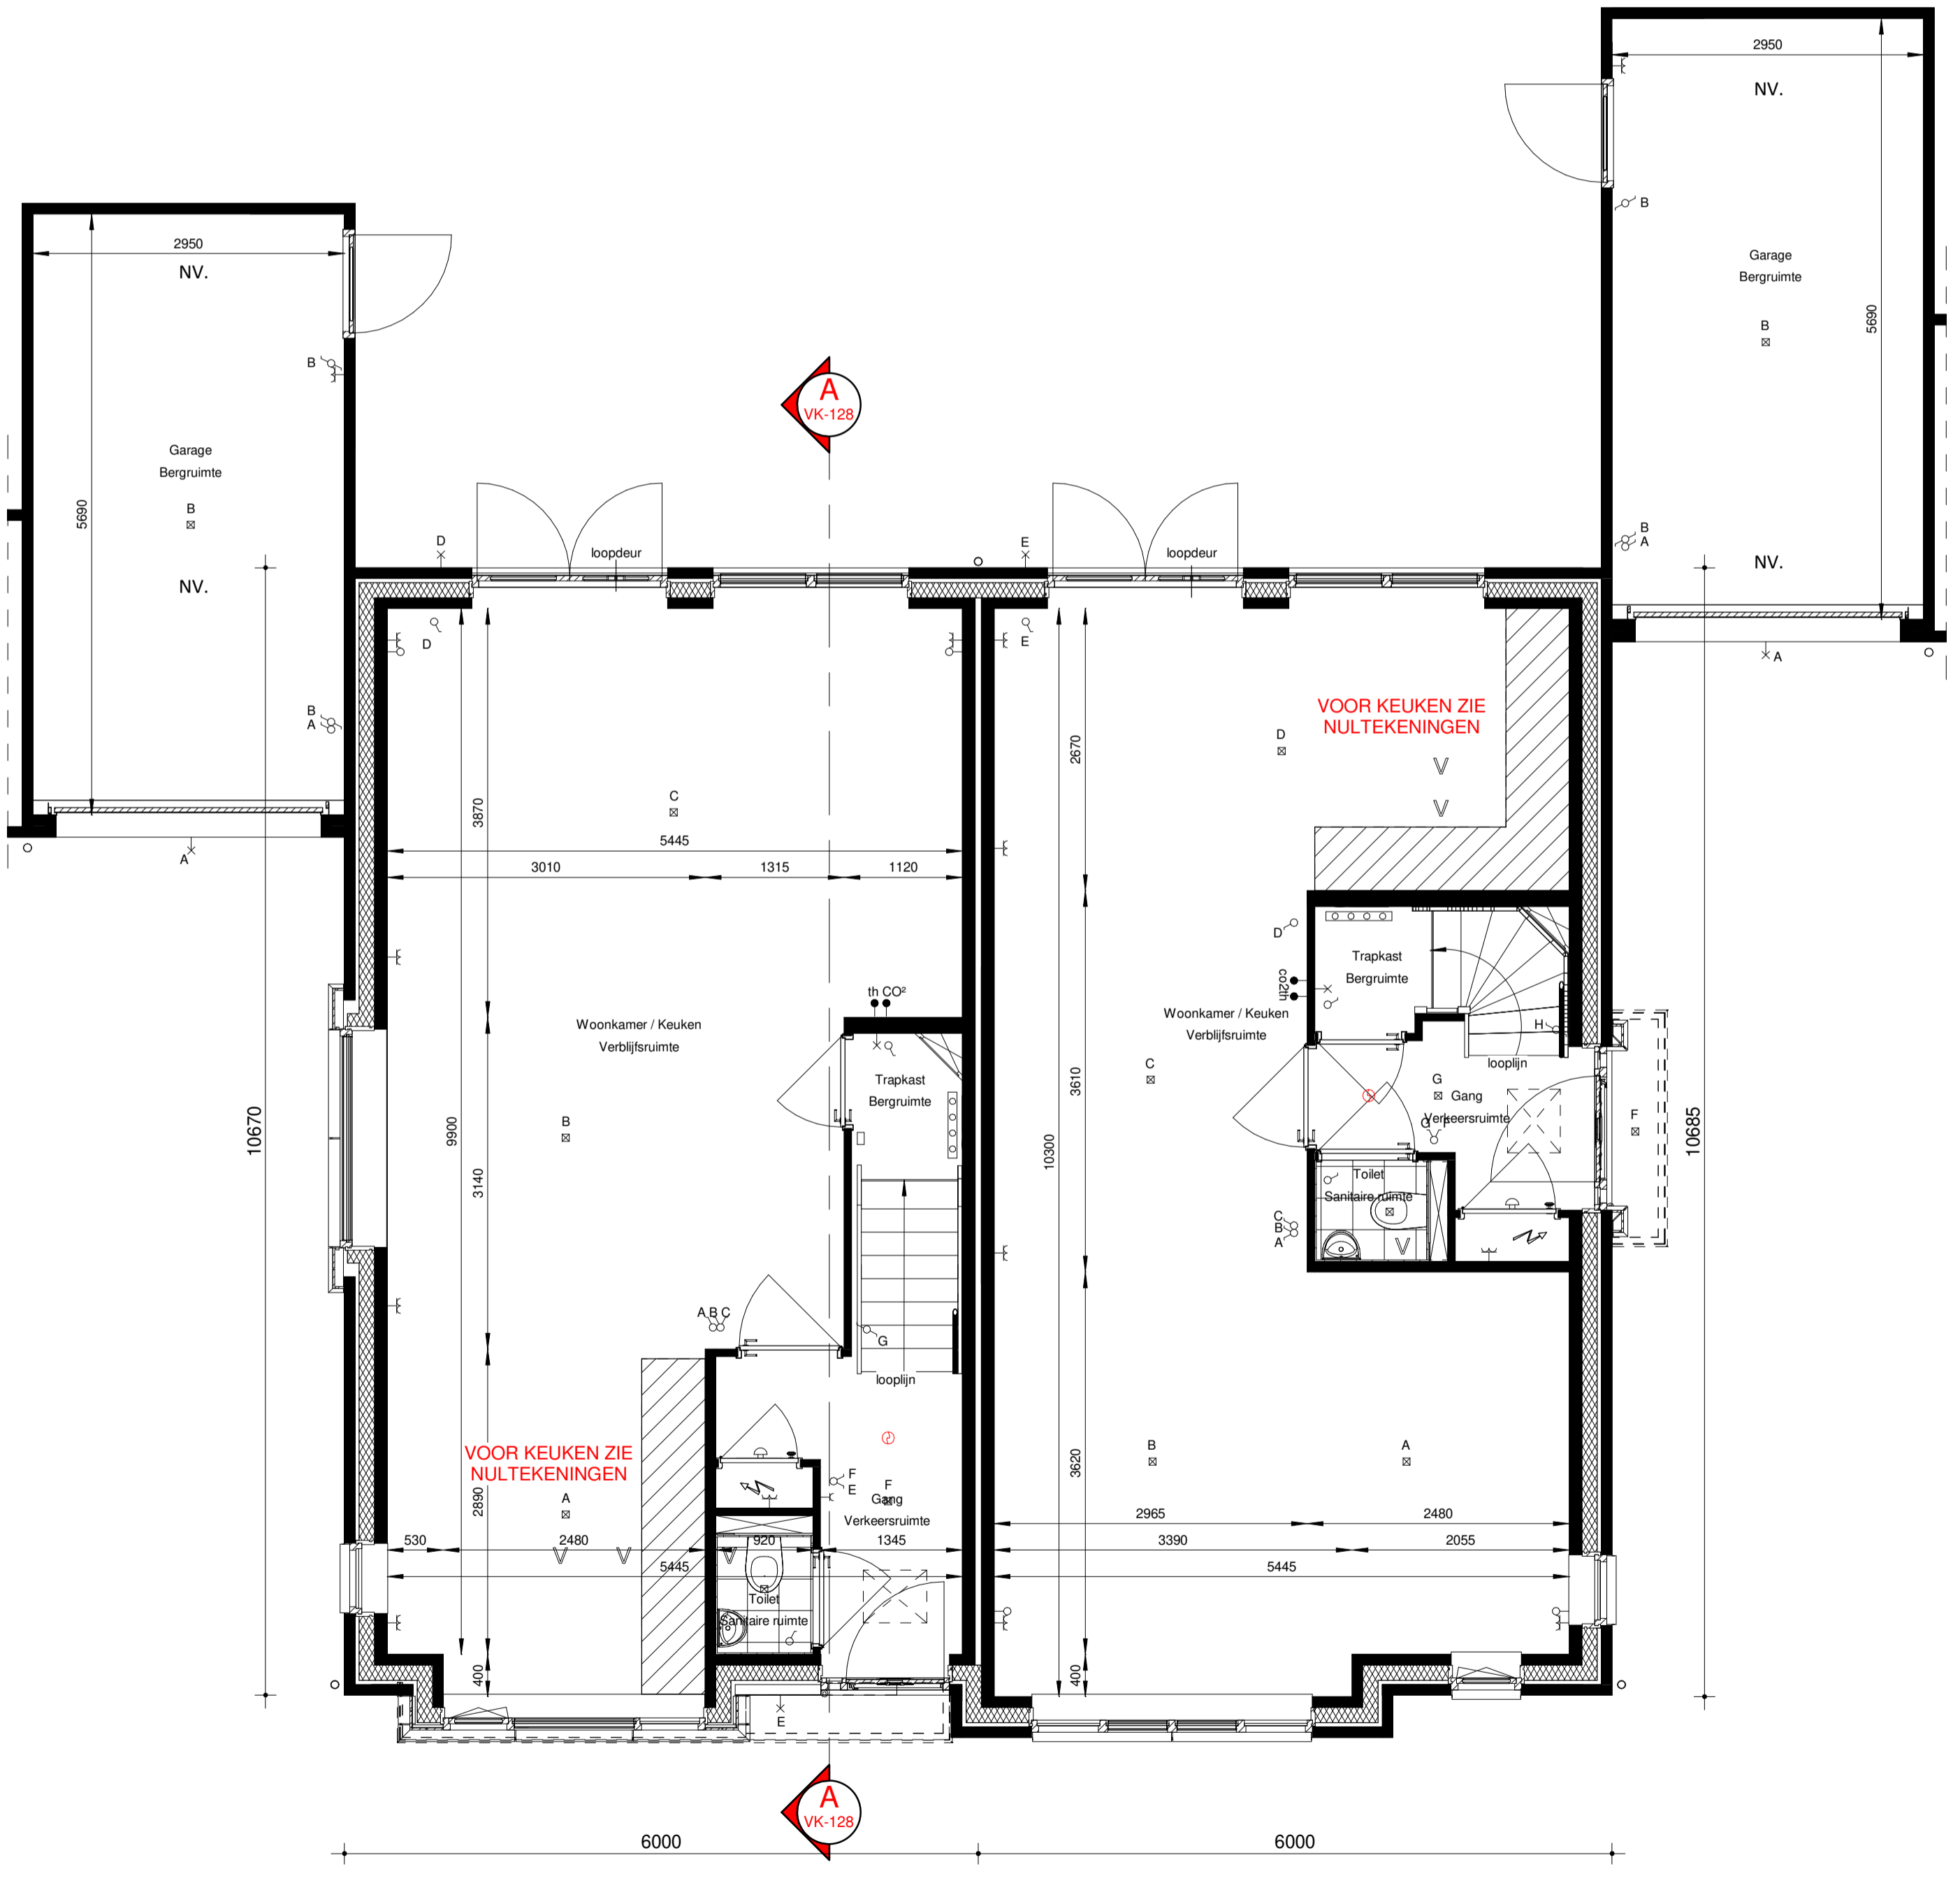

BEGANE GROND (Schaal 1:50) BILDERDIJK (V.A2a) (928) VOSSIUS (V.A2b) (929)

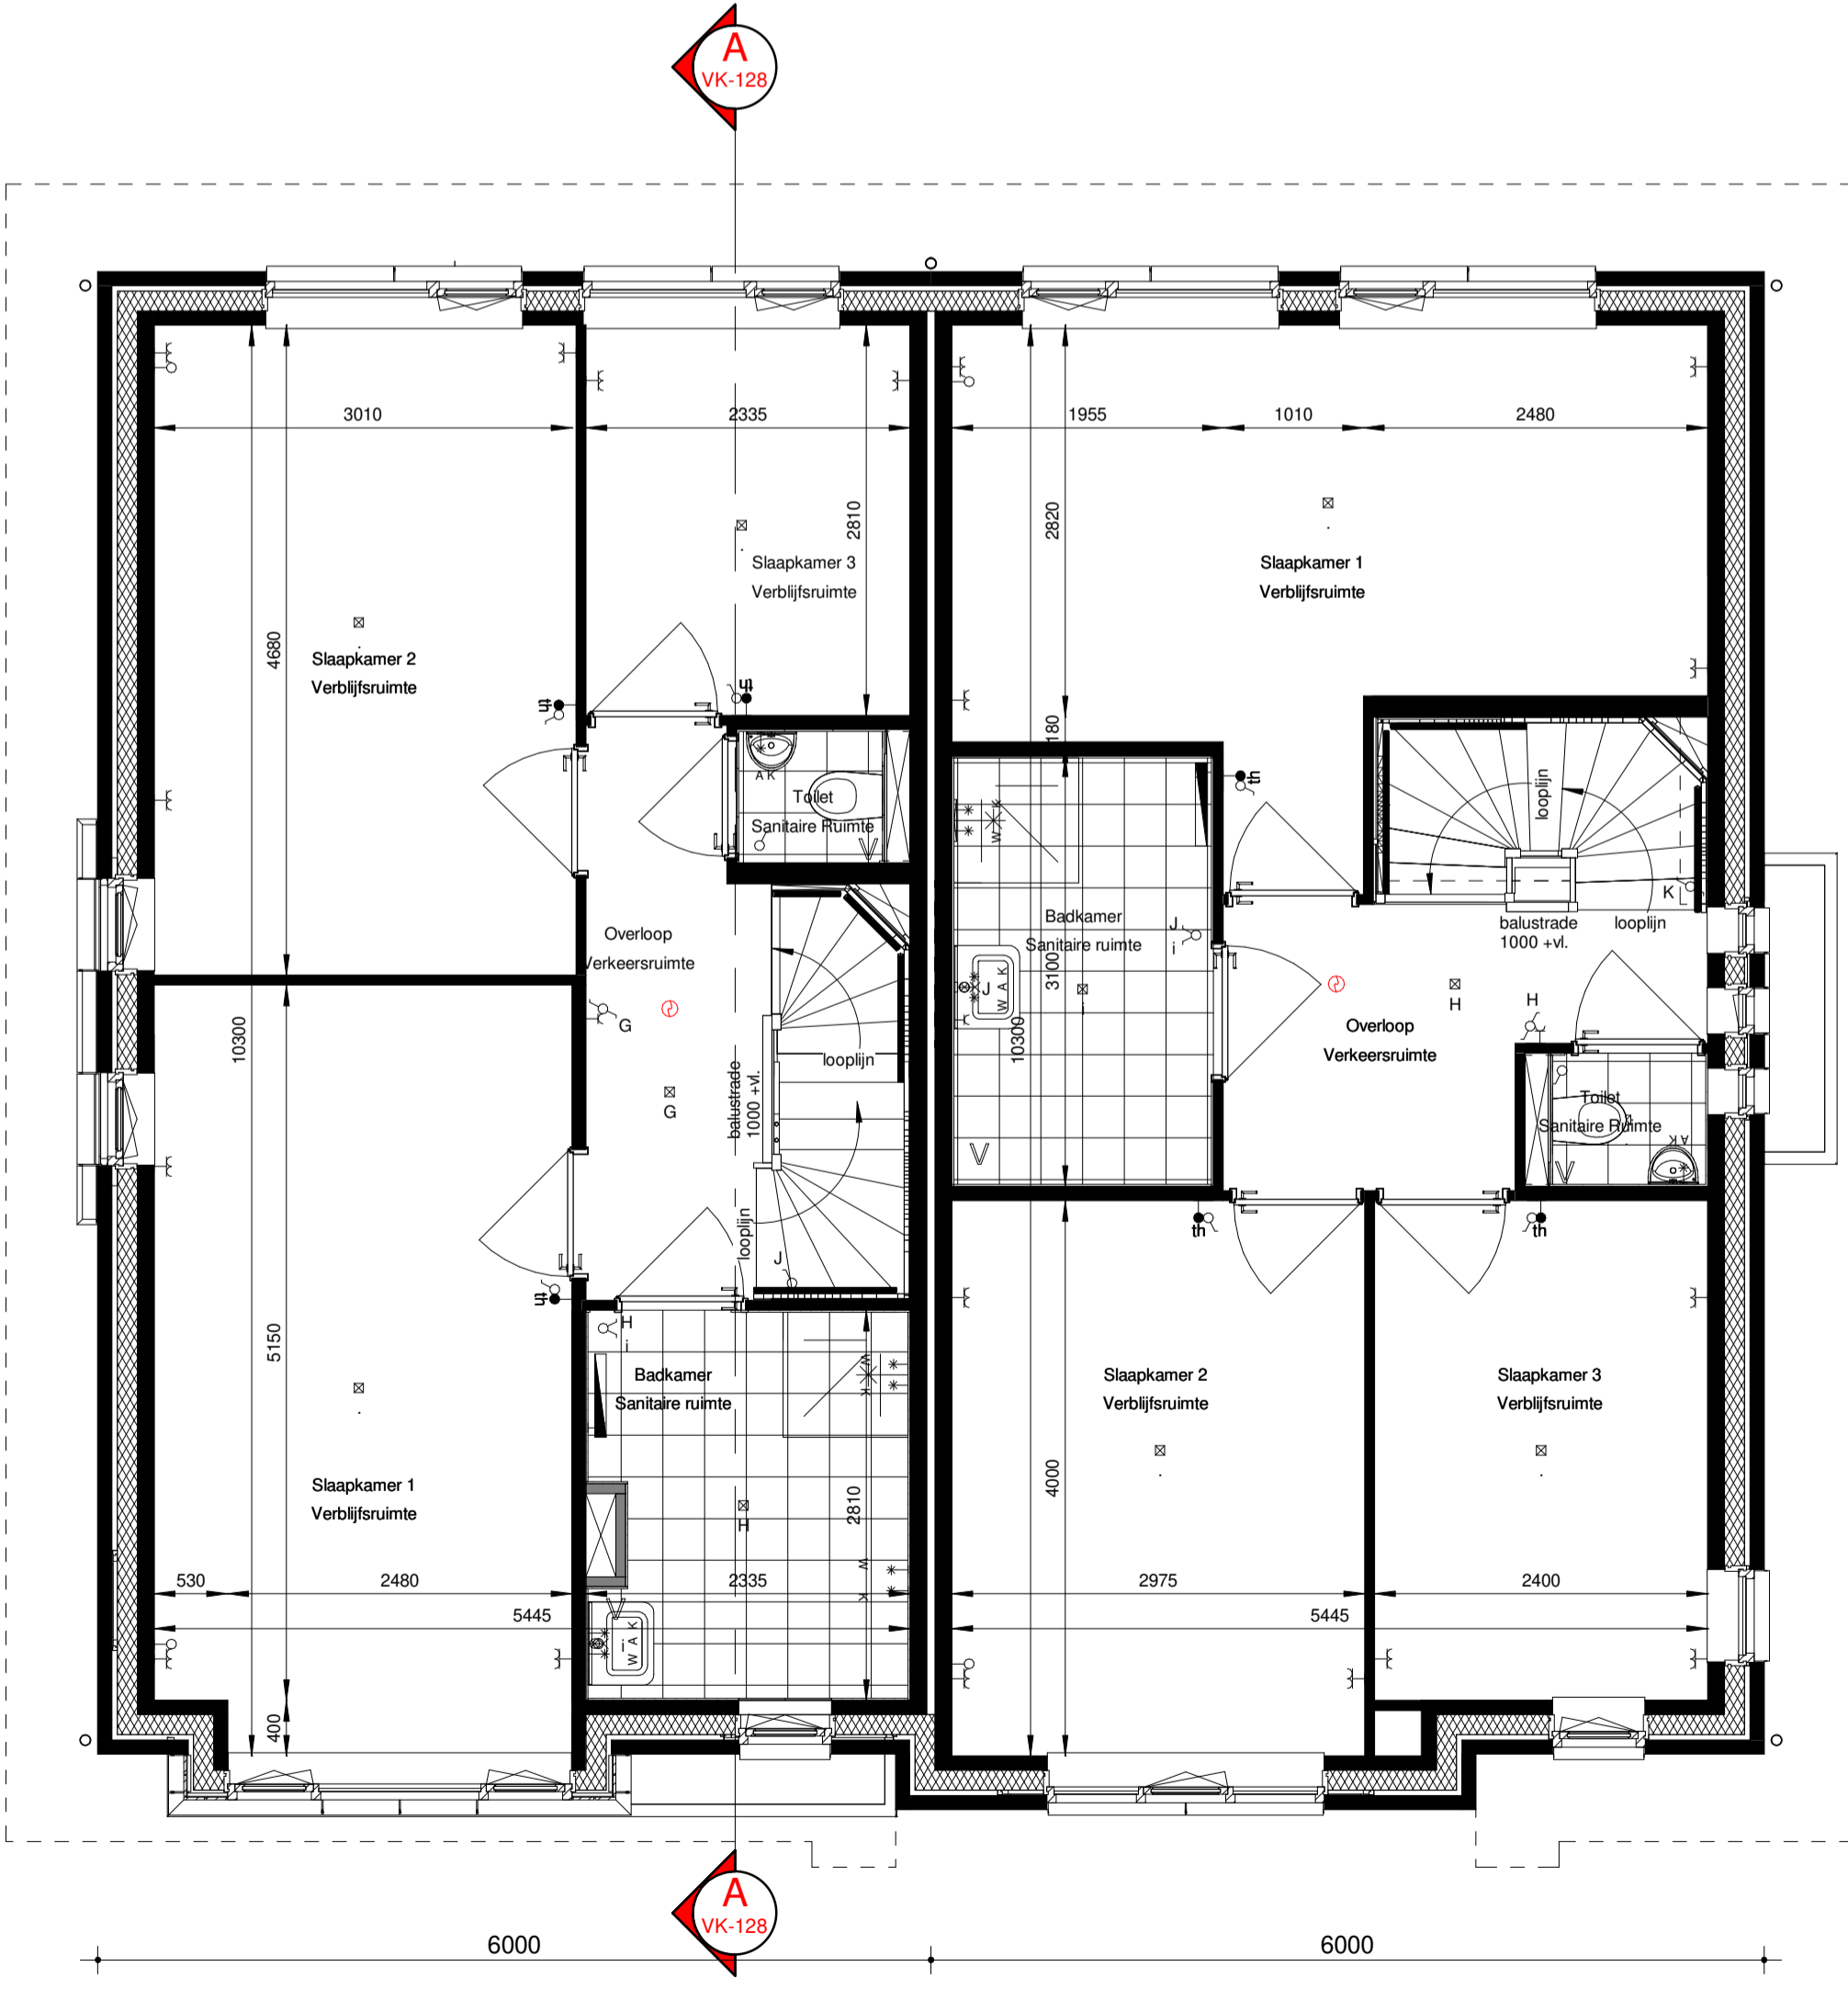

EERSTE VERDIEPING (Schaal 1:50) BILDERDIJK (V.A2a) (928) VOSSIUS (V.A2b) (929)

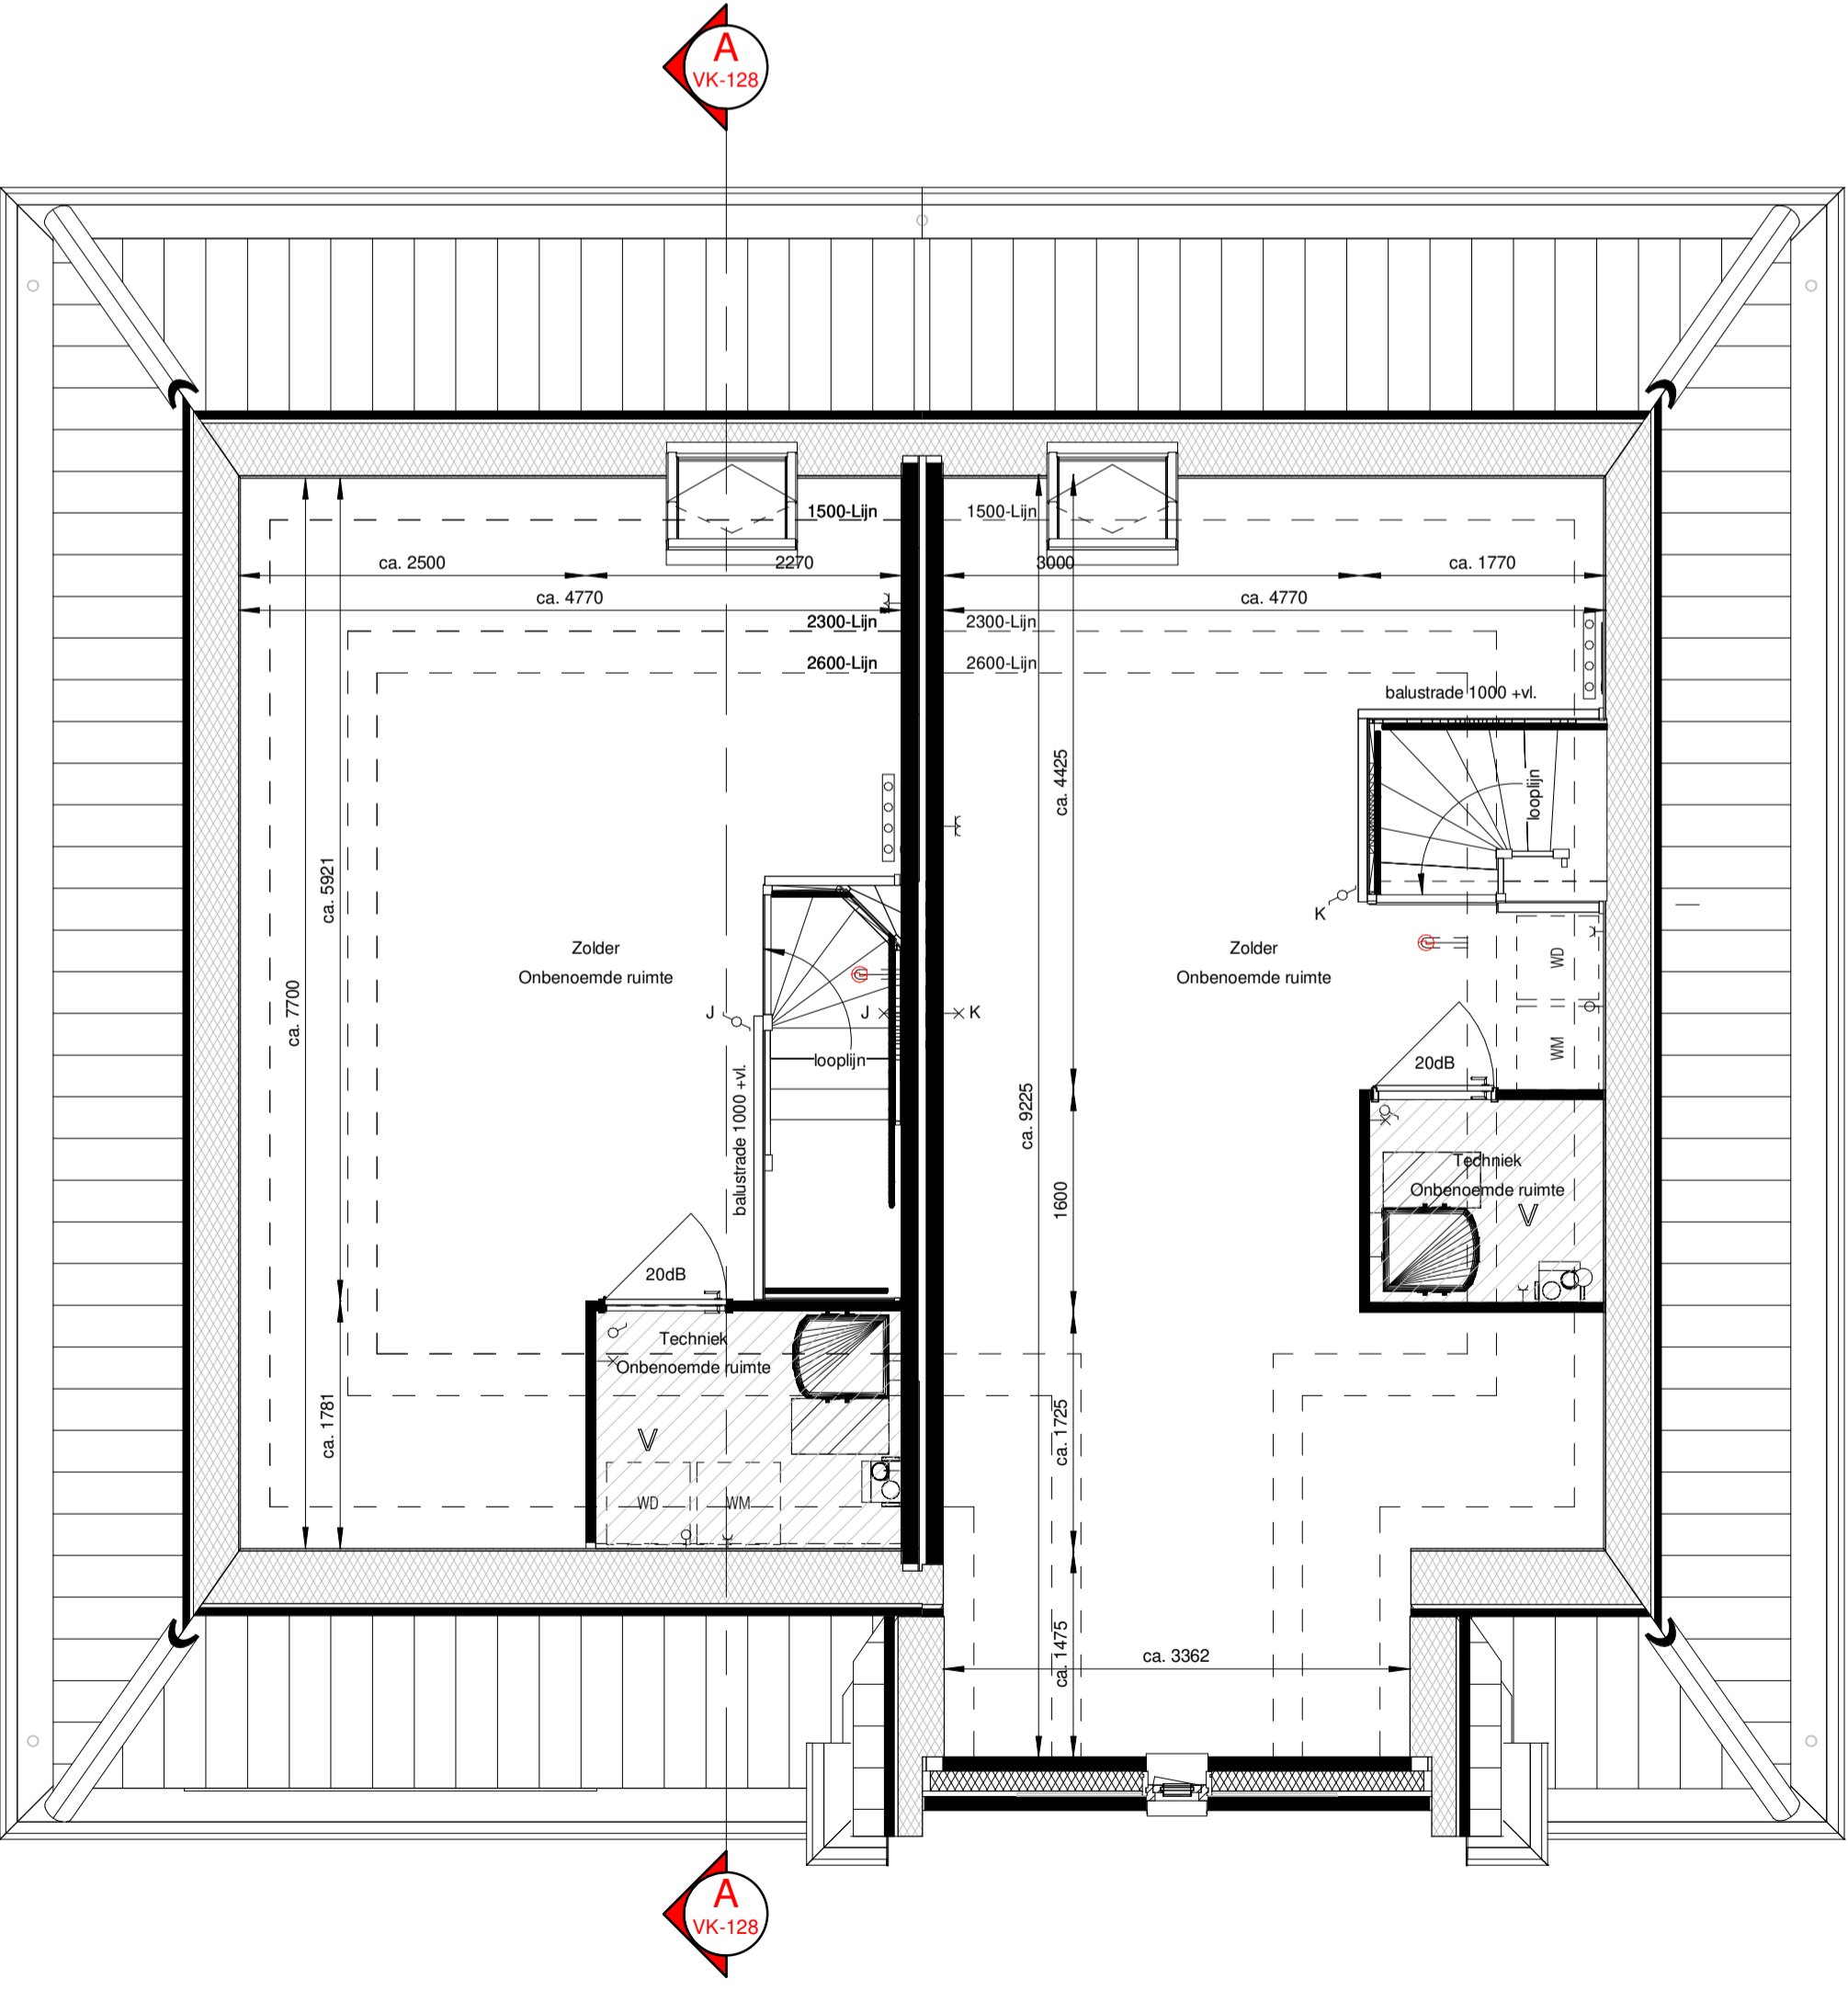

TWEDE VERDIEPING (Schaal 1:50) BILDERDIJK (V.A2a) (928) VOSSIUS (V.A2b) (929)

Renooi

⊠	Plafondpunt	⊠	Herenkastvloer
⊠	Wandpunt	⊠	Elektrische radiator, bijverwarming
⊠	Overbore verlichting	⊠	Verder vloerverwarming incl. omkasting
⊠	Schakelaar enkel	⊠	Verder vloerverwarming incl. omkasting
⊠	Schakelaar dubbel	⊠	Centrale luchtvertoefstude
⊠	Wasschakelaar	⊠	Voorverwarming: zone i.v.m. installatie of leidingen: Cijfering is indicatief en niet te zien op de werktekening
⊠	Kruisshakelaar	⊠	Warmtepomp: centrale verwarming
⊠	Luxe leding onbepaald	⊠	Wasmachine
⊠	Bedstade aansluitpunt i.v.m. boiler	⊠	Wasmachine
⊠	Bedstade aansluitpunt i.v.m. CVI	⊠	Wasmachine
⊠	Bedstade aansluitpunt i.v.m. COP	⊠	Wasmachine
⊠	Bedstade aansluitpunt i.v.m. membraan	⊠	Wasmachine
⊠	Bedstade aansluitpunt i.v.m. UTP	⊠	Wasmachine
⊠	Eerste wandcontactdoos geaard	⊠	Wasmachine
⊠	Dubbele wandcontactdoos geaard	⊠	Wasmachine
⊠	Rookmelder op het plafond	⊠	Wasmachine
⊠	Bel	⊠	Wasmachine
⊠	Bedstade op het kozijn	⊠	Wasmachine
⊠	Meerkast	⊠	Wasmachine
NV	Natuurlijke ventilatie d.m.v. dakbonnet	⊠	Wasmachine
V	Mechanische ventilatie afziging	⊠	Wasmachine



Woningtype: BilderdiJK en Vossius
Code: V.A2a & V.A2b
Onderwerp: Plattegronden, doorsnede(s) & gevelaanzichten
Project: Gouden Harp, Bouwstraat 9
Schaal: 1:50 / 1:100
Datum: 20-07-2021
Architect: Claudia Vostrovsky