





VOORGEVEL MANDER R.A2 (1010) MANDER R.A2 sp (1011)
Schaal 1:100

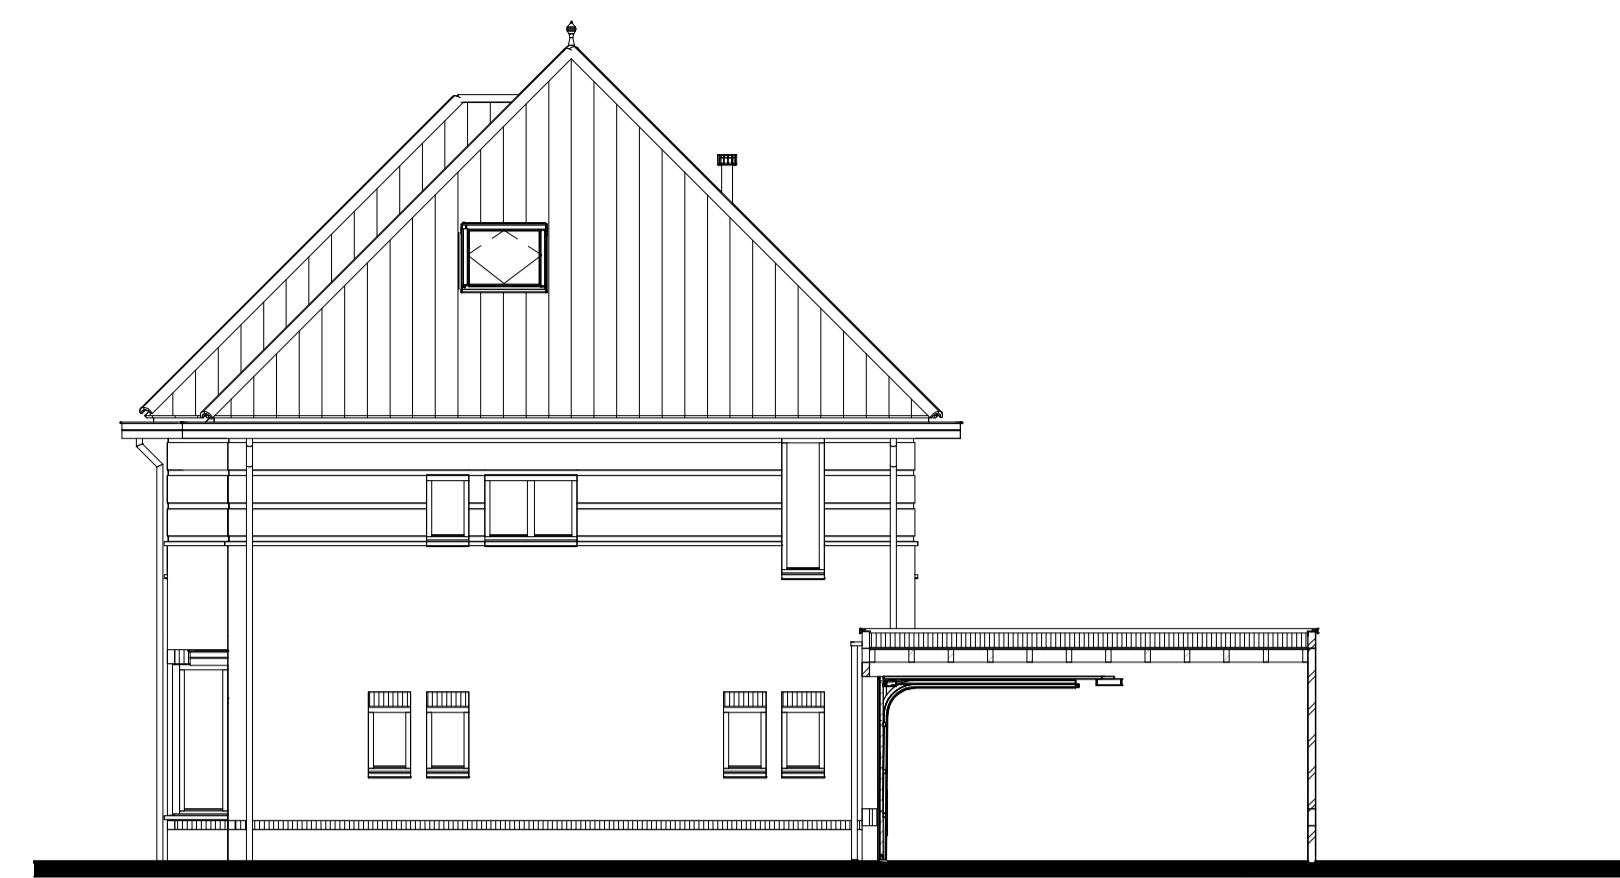

ZIJGEVEL RECHTS MANDER R.A2 sp (1011)
Schaal 1:100

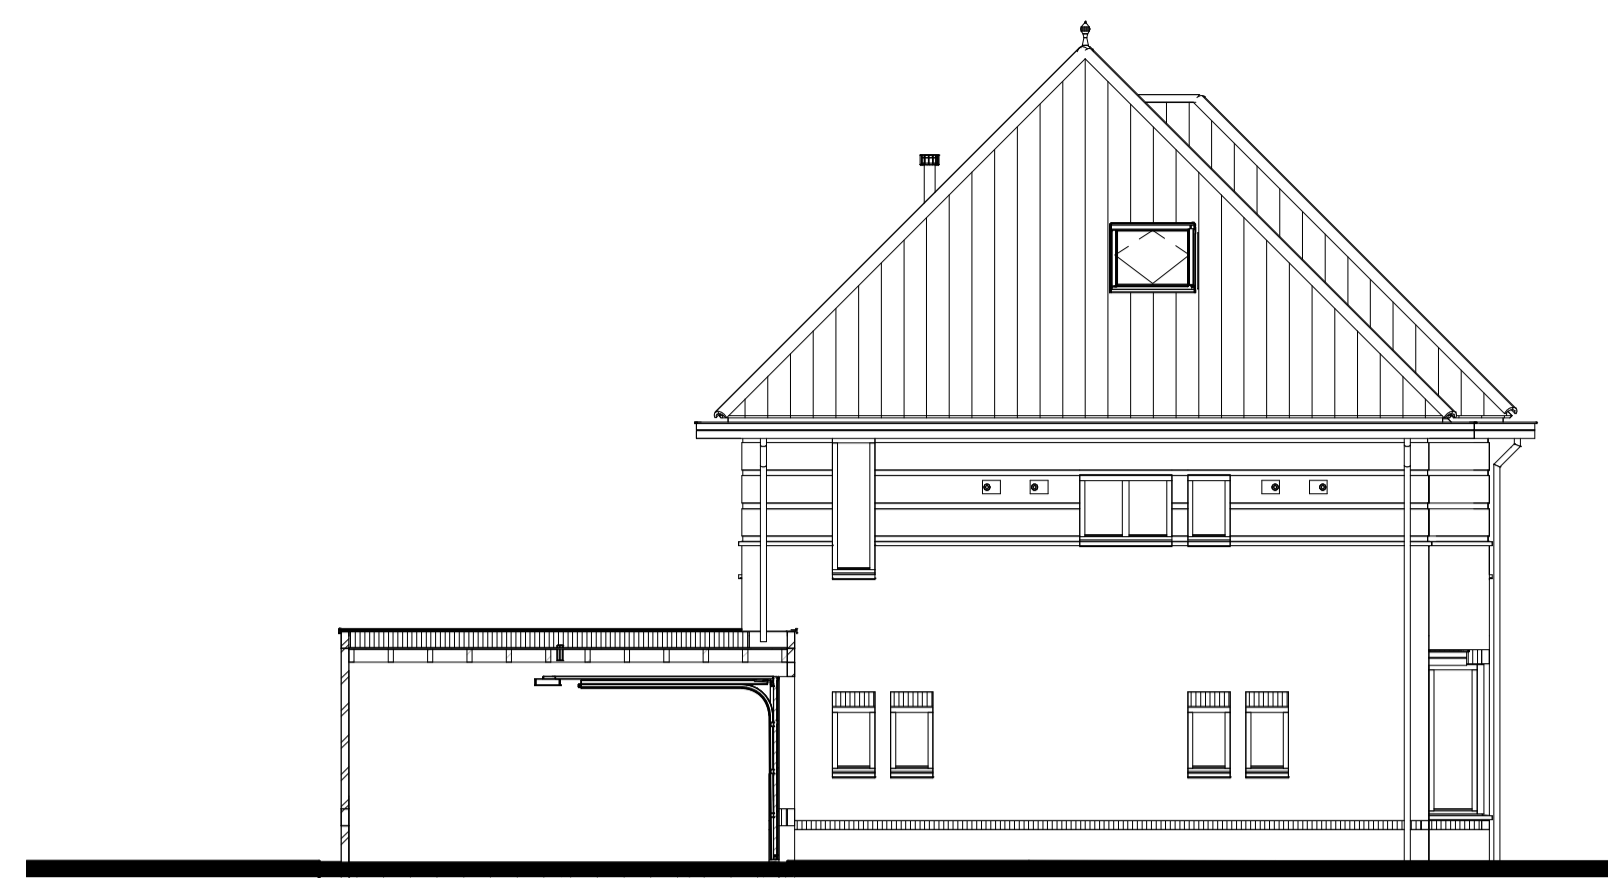

ZIJGEVEL LINKS MANDER R.A2 (1010)
Schaal 1:100




ACHTERGEVEL MANDER R.A2 sp (1011) MANDER R.A2 (1010)
Schaal 1:100




DOORSNEDE A-A MANDER R.A2 (1010)
Schaal 1:100


- +10714 mm nokhoogte maximum
- +10710 mm nokhoogte t.o.t.
- +5920 mm 02 tweede verdieping
- +2960 mm 01 eerste verdieping
- +0 mm 00 begane grond

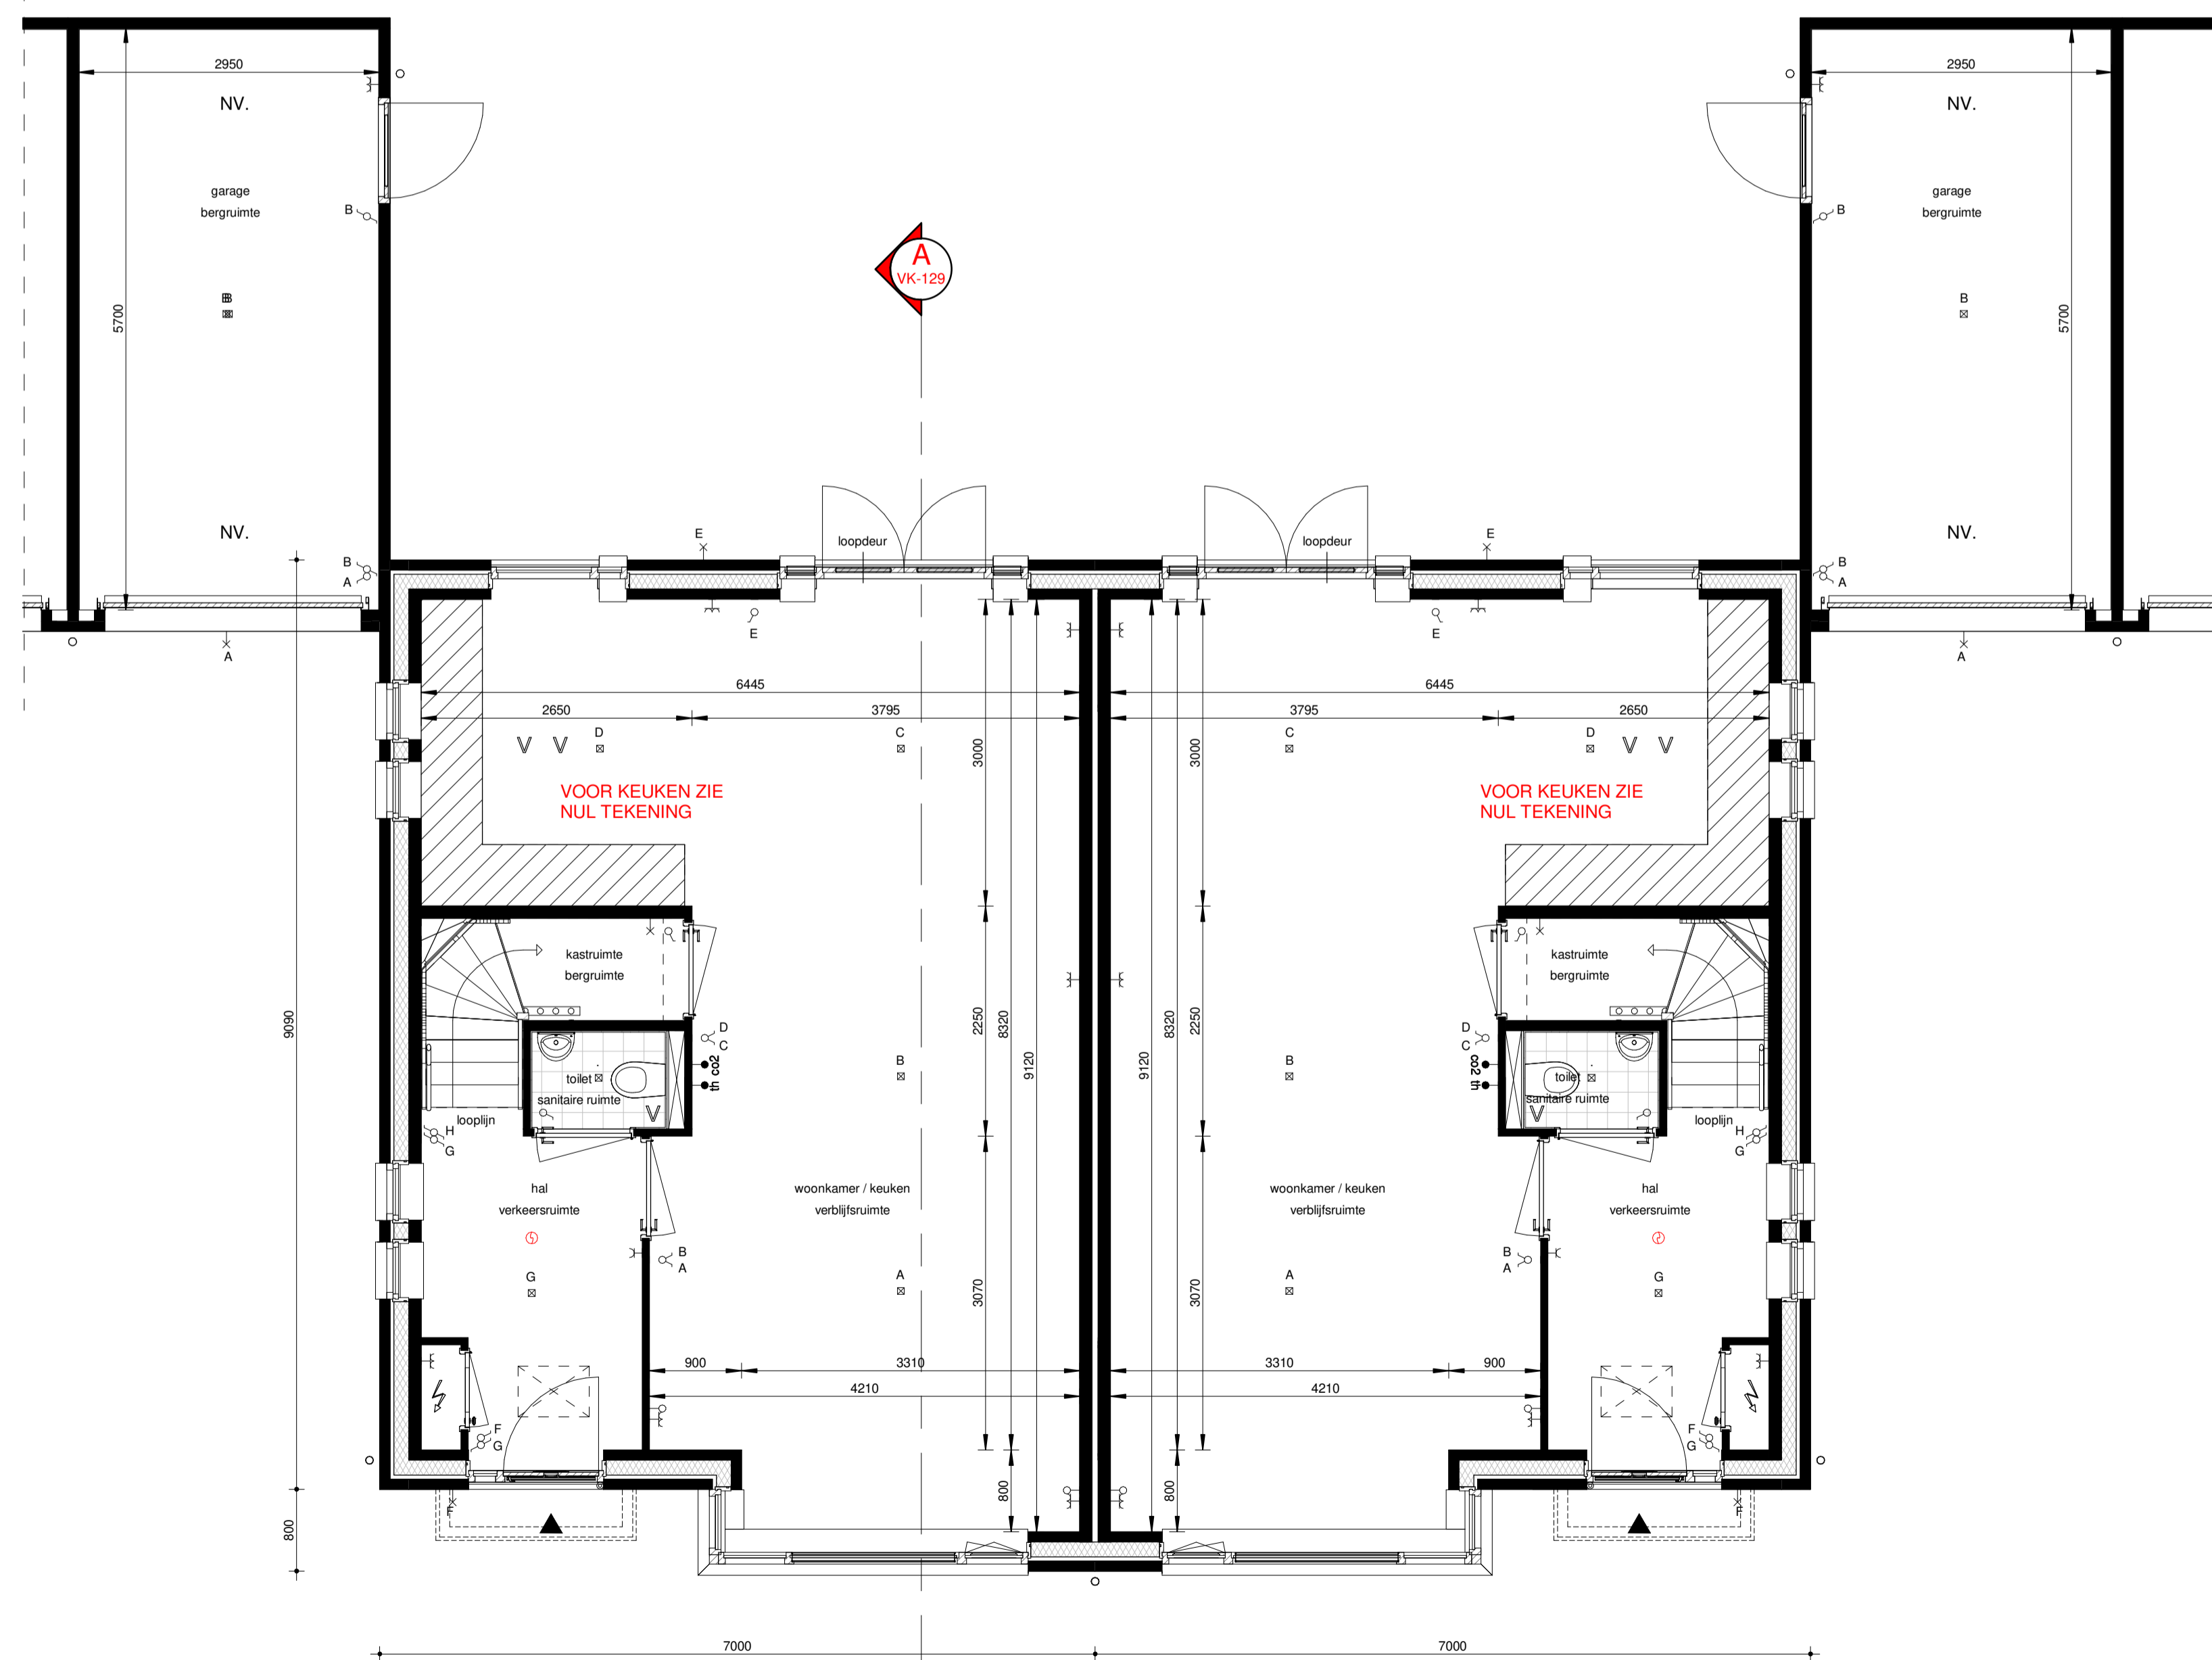

BEGANE GROND MANDER R.A2 (1010) MANDER R.A2 sp (1011)
Schaal 1:50

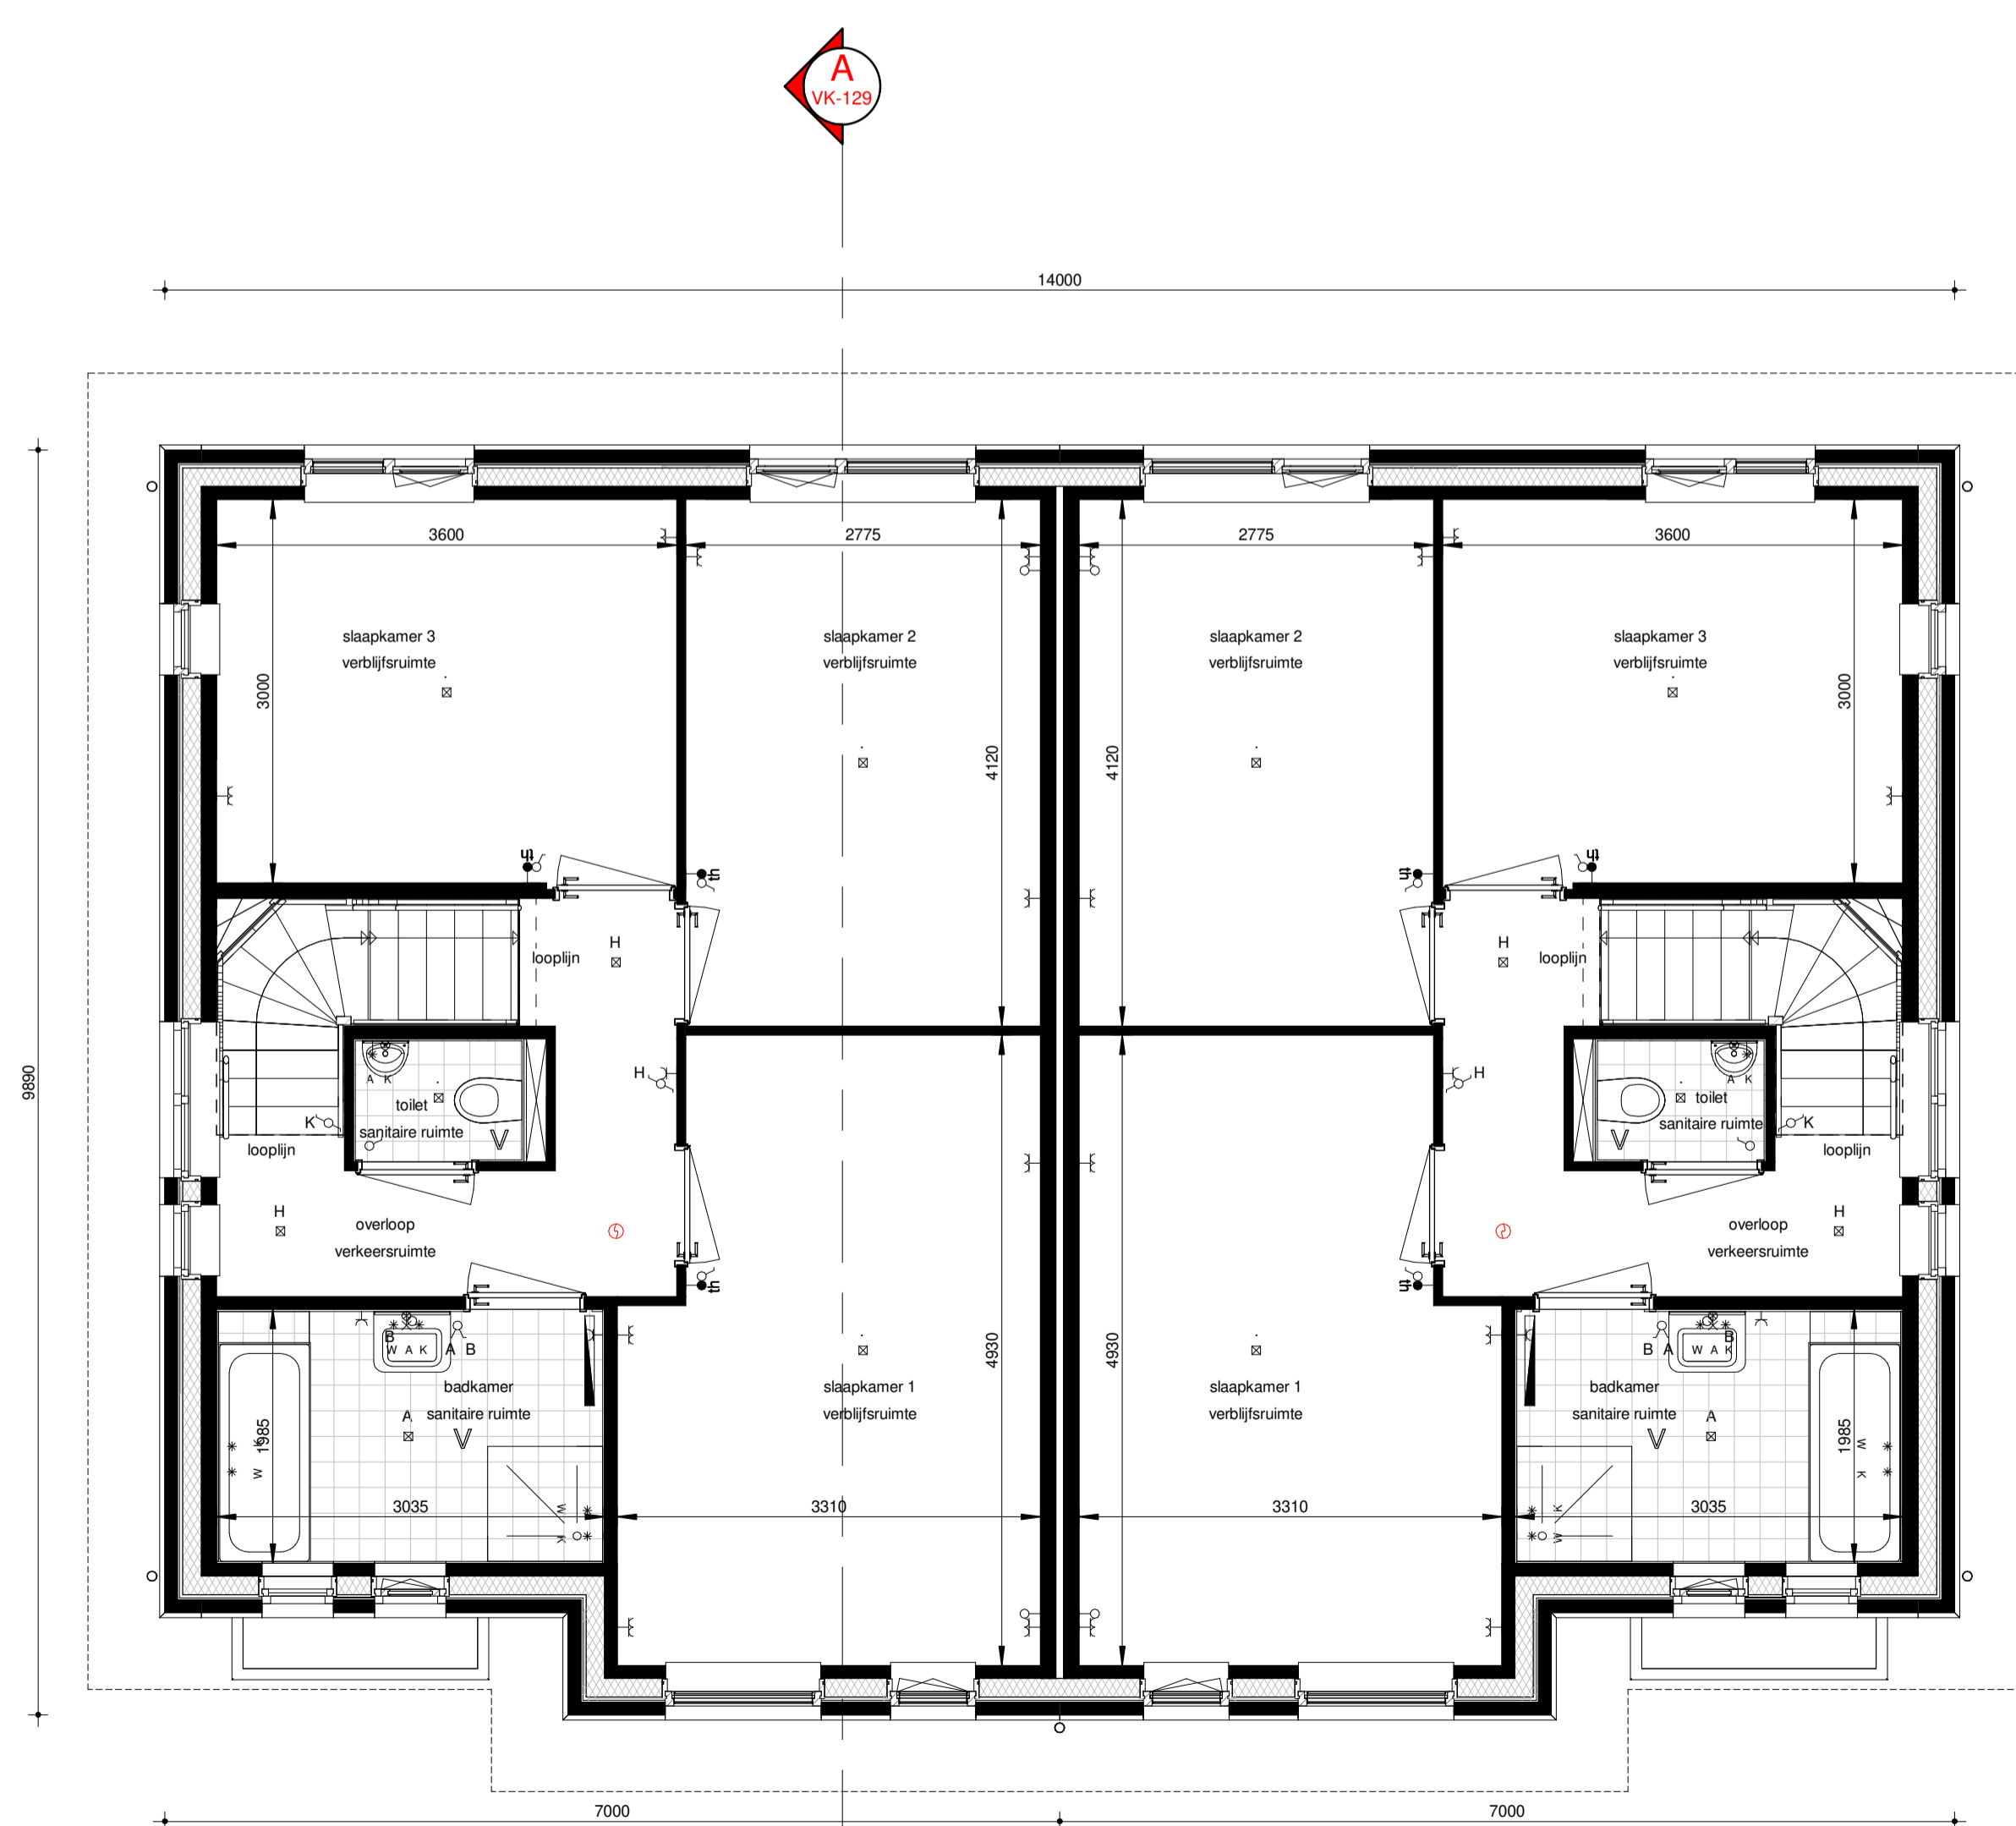

EERSTE VERDIEPING MANDER R.A2 (1010) MANDER R.A2 sp (1011)
Schaal 1:50

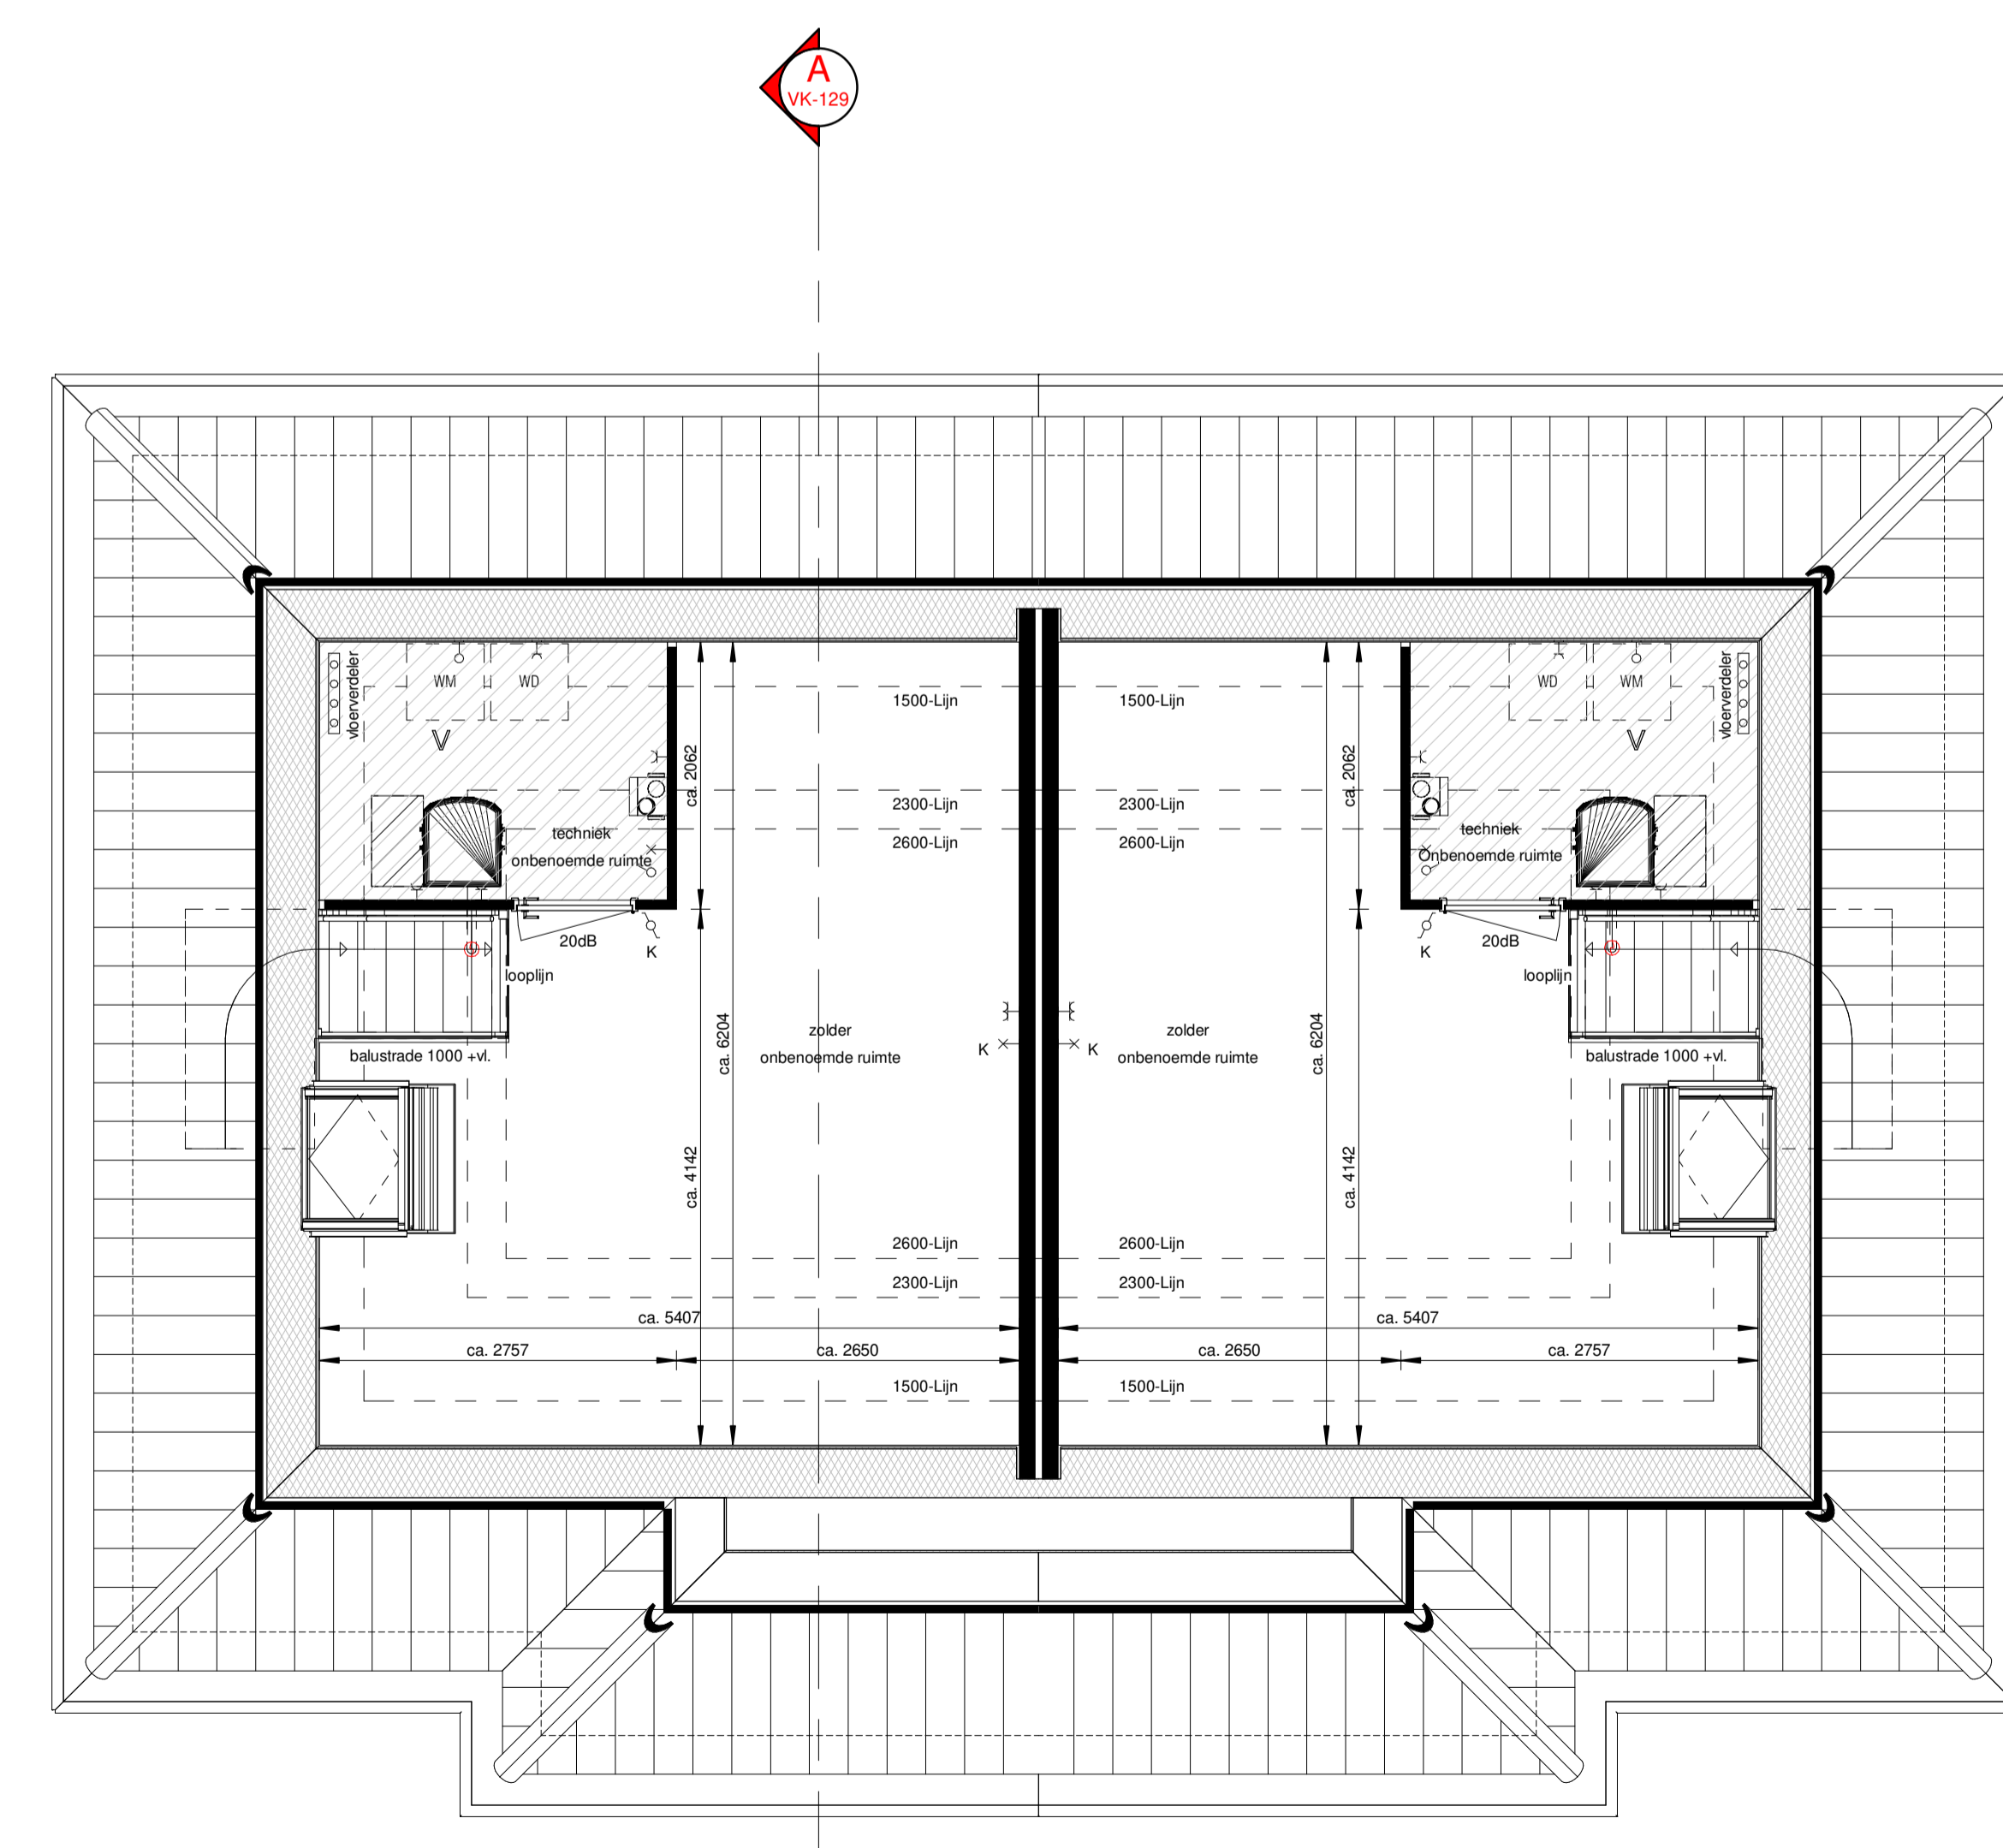

TWEDE VERDIEPING MANDER R.A2 (1010) MANDER R.A2 sp (1011)
Schaal 1:50

- | | | | |
|---|---|---|---|
| □ | Plafondlichtpunt | ○ | Hebberwaterafvoer |
| □ | Wandlichtpunt | ▬ | Elektrische radiator, bijverwarming |
| □ | Openerbare verlichting | ▬ | Verdeler voorverwarming excl. omkasting |
| □ | Schakelaar enkel | ▬ | Verdeler voorverwarming incl. omkasting |
| □ | Schakelaar dubbel | ▬ | Centrale luchtverwarmingsinstallatie |
| □ | Wisselstroomkabel | ▬ | Kruisstroomkabel |
| □ | Loze leding onderbreed | ▬ | Loze leding onderbreed |
| □ | Bedraad aansluiting t.b.v. boiler | ▬ | Bedraad aansluiting t.b.v. boiler |
| □ | Bedraad aansluiting t.b.v. CVI | ▬ | Bedraad aansluiting t.b.v. CVI |
| □ | Bedraad aansluiting t.b.v. CO2 | ▬ | Bedraad aansluiting t.b.v. CO2 |
| □ | Bedraad aansluiting t.b.v. Pannestof | ▬ | Bedraad aansluiting t.b.v. Pannestof |
| □ | Enkele wandcontactdoos gearaad | ▬ | Dubbele wandcontactdoos gearaad |
| □ | Rookmelder op het lichtnet | ▬ | Roekmelder op het lichtnet |
| □ | Bel | ▬ | Opstieplaat wasmachine schematisch |
| □ | Bedrukker op het kozijn | ▬ | Opstieplaat wasdroger schematisch |
| □ | Meterkast | ▬ | Kroepkast schematisch |
| □ | Natuurlijke ventilatie d.m.v. dakdoorvoer | ▬ | Mechanische ventilatie afsluiging |
| □ | Mechanische ventilatie afsluiging | ▬ | PV paneel |
| □ | Muisterkasten | ▬ | |



Woningtype: Mander
Code: R.A2 & R.A2 sp
Onderwerp: Plattegronden, doorsnede(s) & gevelaanzichten
Project: Gouden Harp, Bouwstroom 10
Schaal: 1:50 / 1:100
Datum: 03-09-2021
Architect: Henk Reijenga

