




VORGEVEL (GROTIUS H.R.1) (GROTIUS H.R.1 sp) (926) (927)
Schaal 1:100

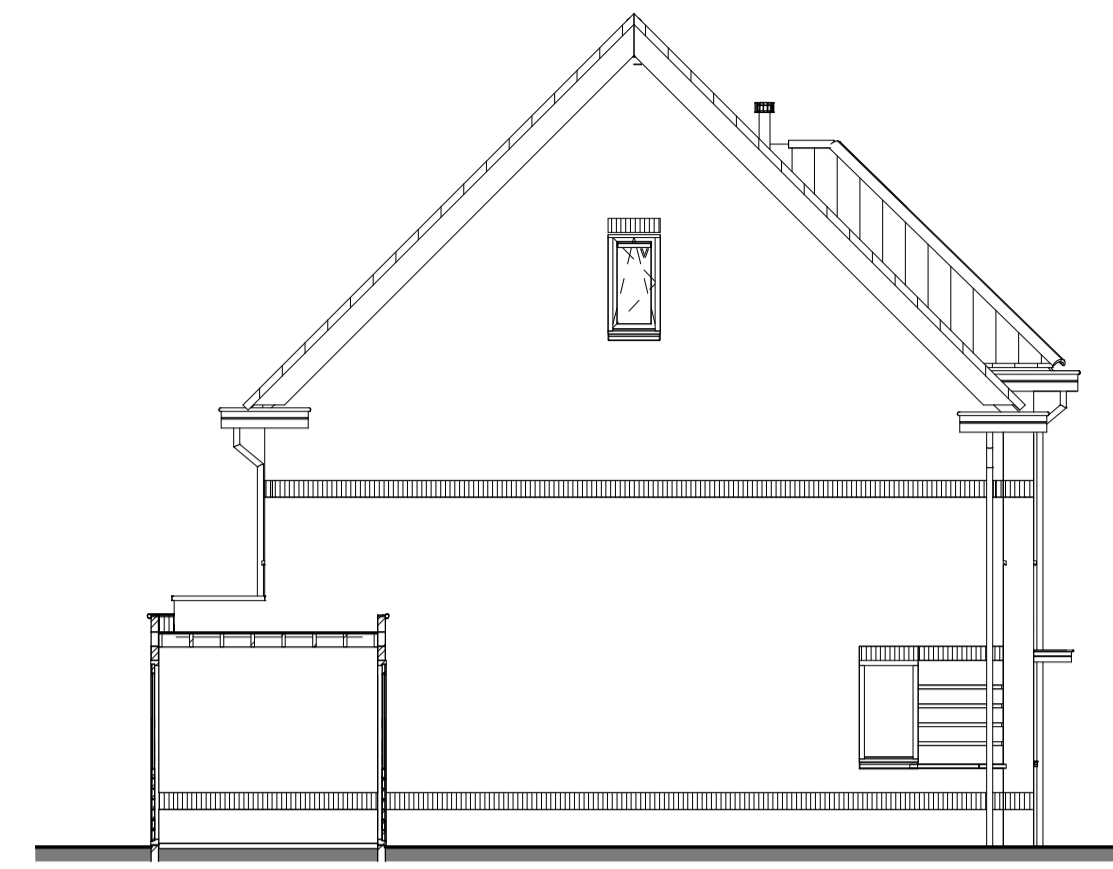


ZIJGEVEL LINKS (GROTIUS H.R.1) (926)
Schaal 1:100

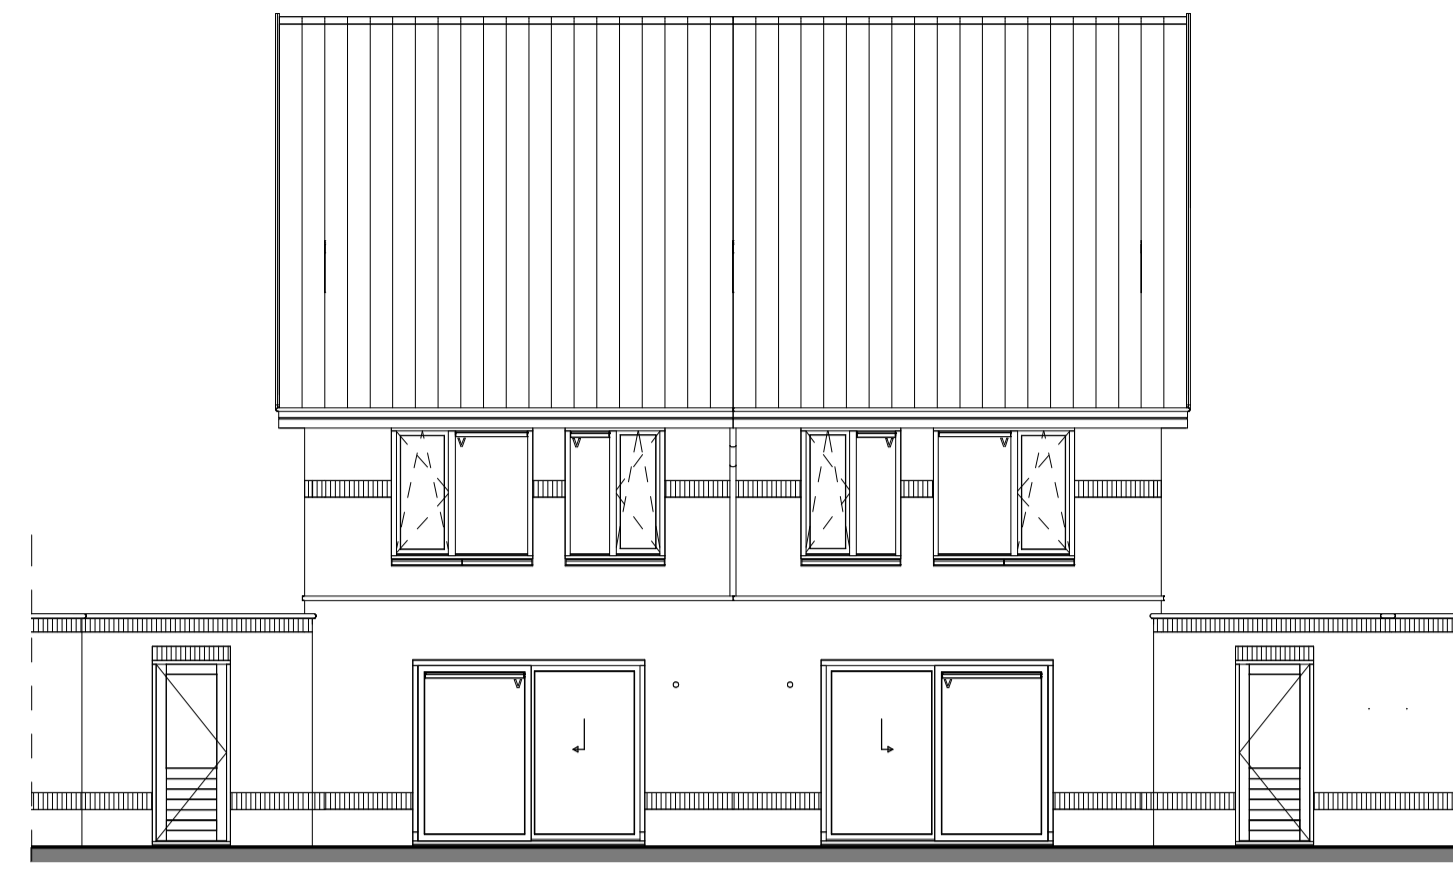

ACHTERGEVEL (GROTIUS H.R.1 sp) (GROTIUS H.R.1) (926) (927)
Schaal 1:100

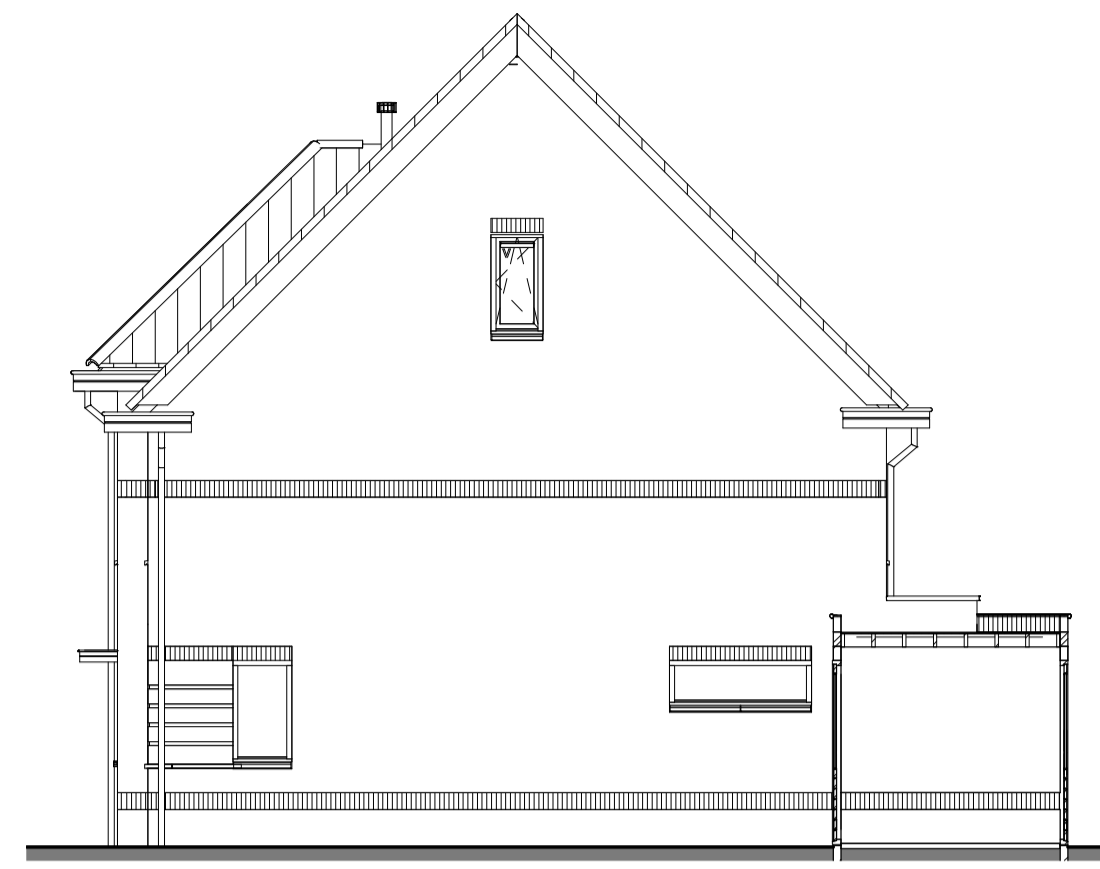


ZIJGEVEL RECHTS (GROTIUS H.R.1) (927)
Schaal 1:100

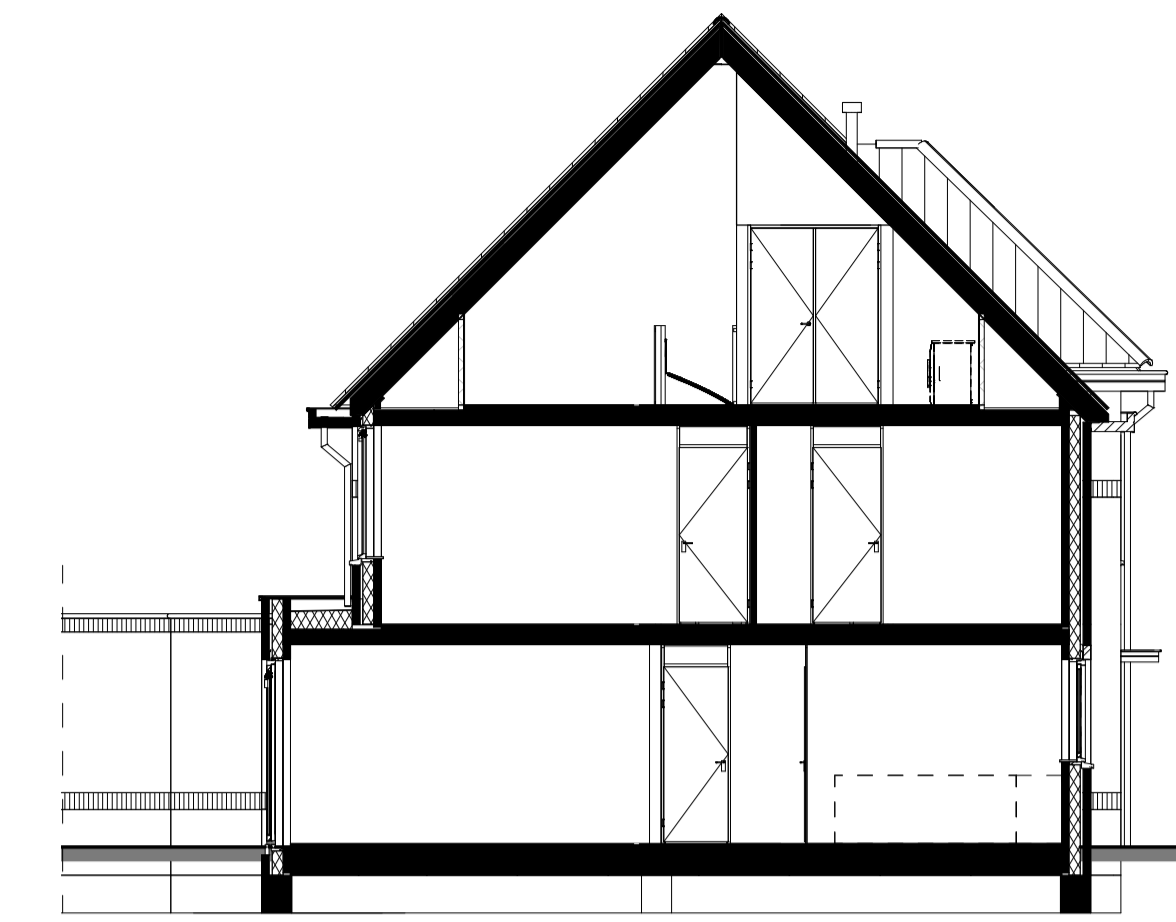


DOORSNEDE A-A (GROTIUS H.R.1) (926)
Schaal 1:100

+10975 mm
nokhoogte maximum
+9300 mm
nokhoogte t.o.t.
+5800 mm
02 tweede verdieping
+2900 mm
01 eerste verdieping
+0 mm
00 begane grond

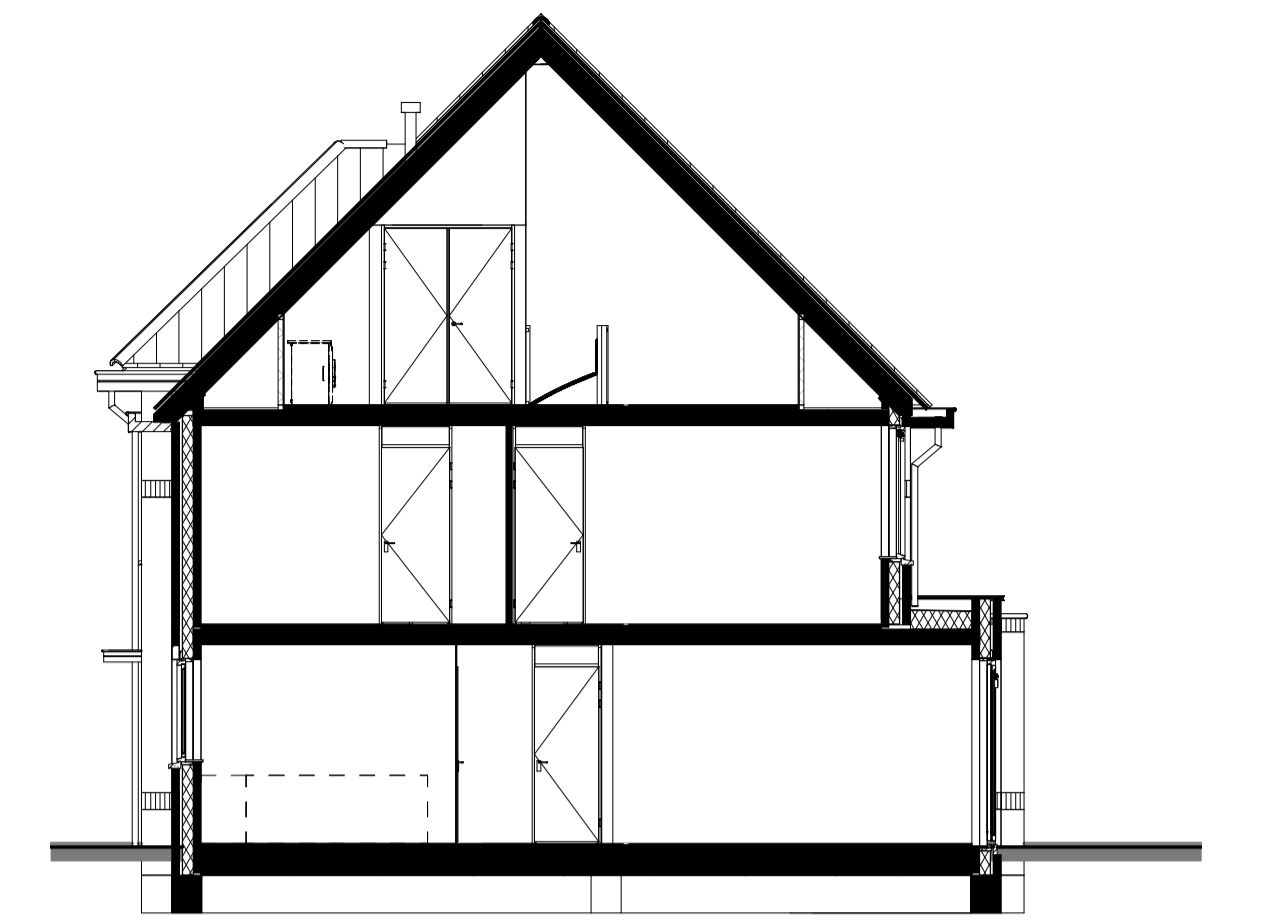


DOORSNEDE B-B (GROTIUS H.R.1 sp) (927)
Schaal 1:100


+10975 mm
nokhoogte maximum
+9310 mm
nokhoogte t.o.t.
+5800 mm
02 tweede verdieping
+2900 mm
01 eerste verdieping
+0 mm
00 begane grond

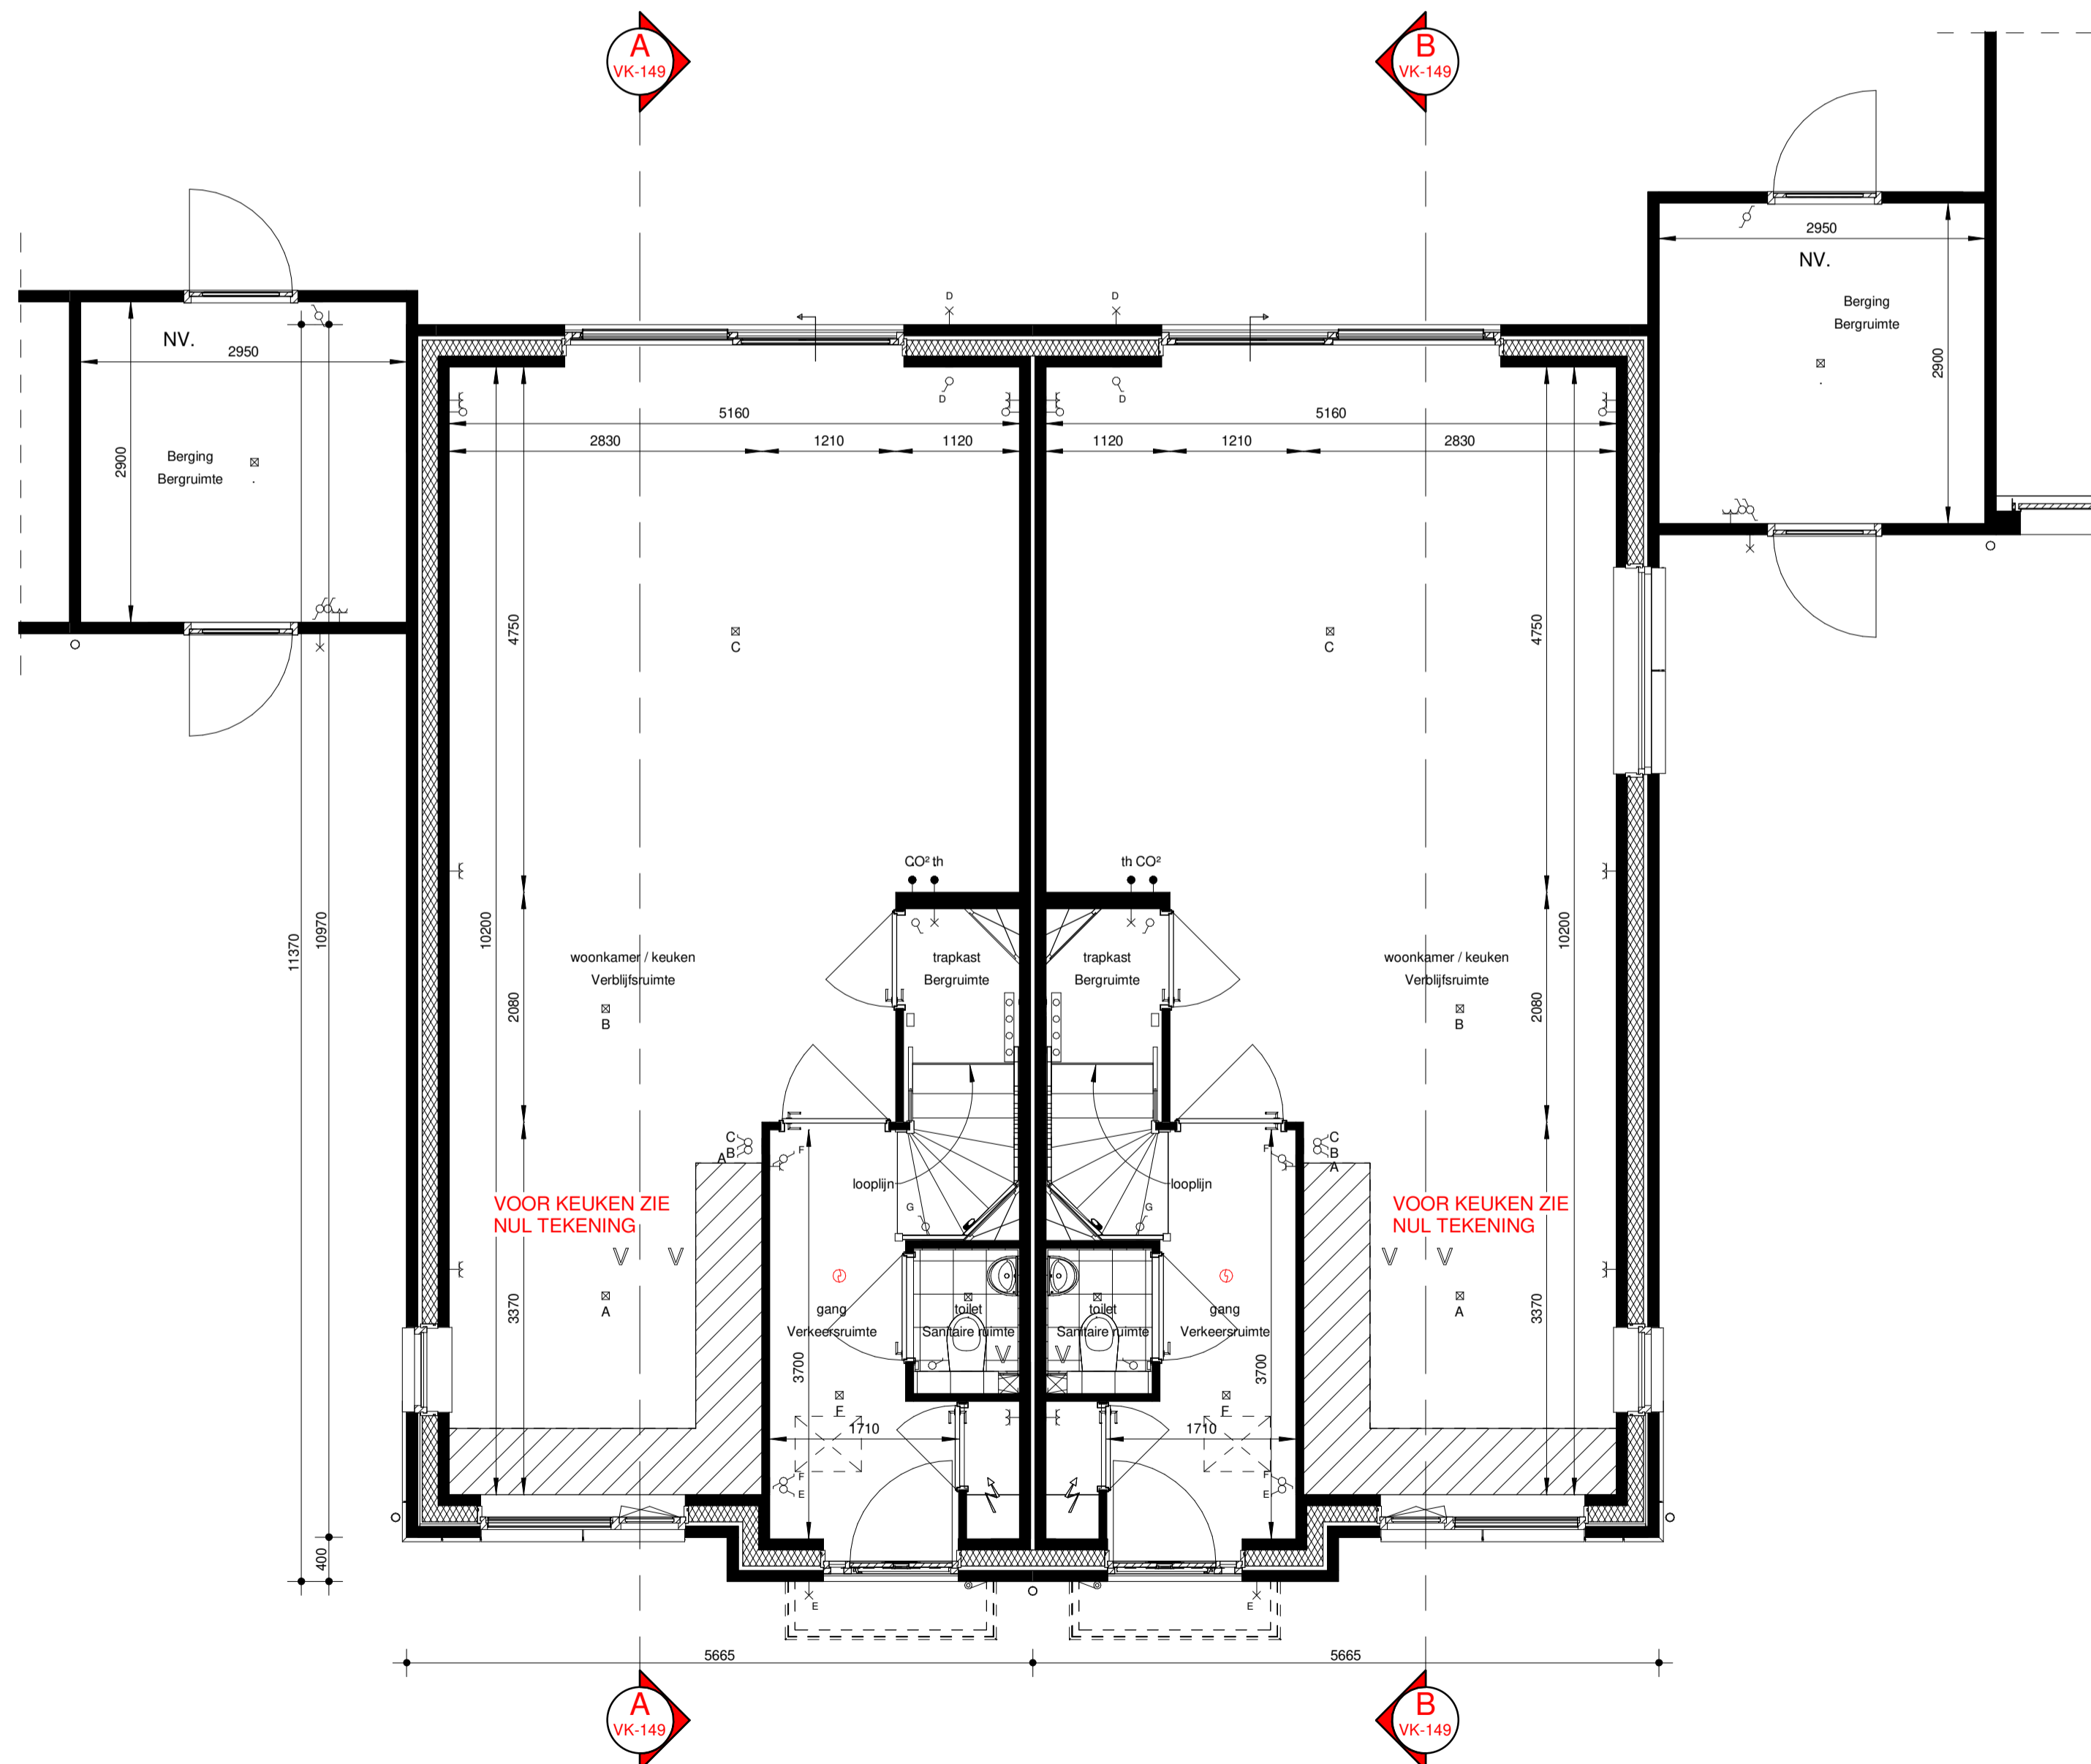

BEGANE GROND (GROTIUS H.R.1) (GROTIUS H.R.1 sp) (926) (927)
Schaal 1:50

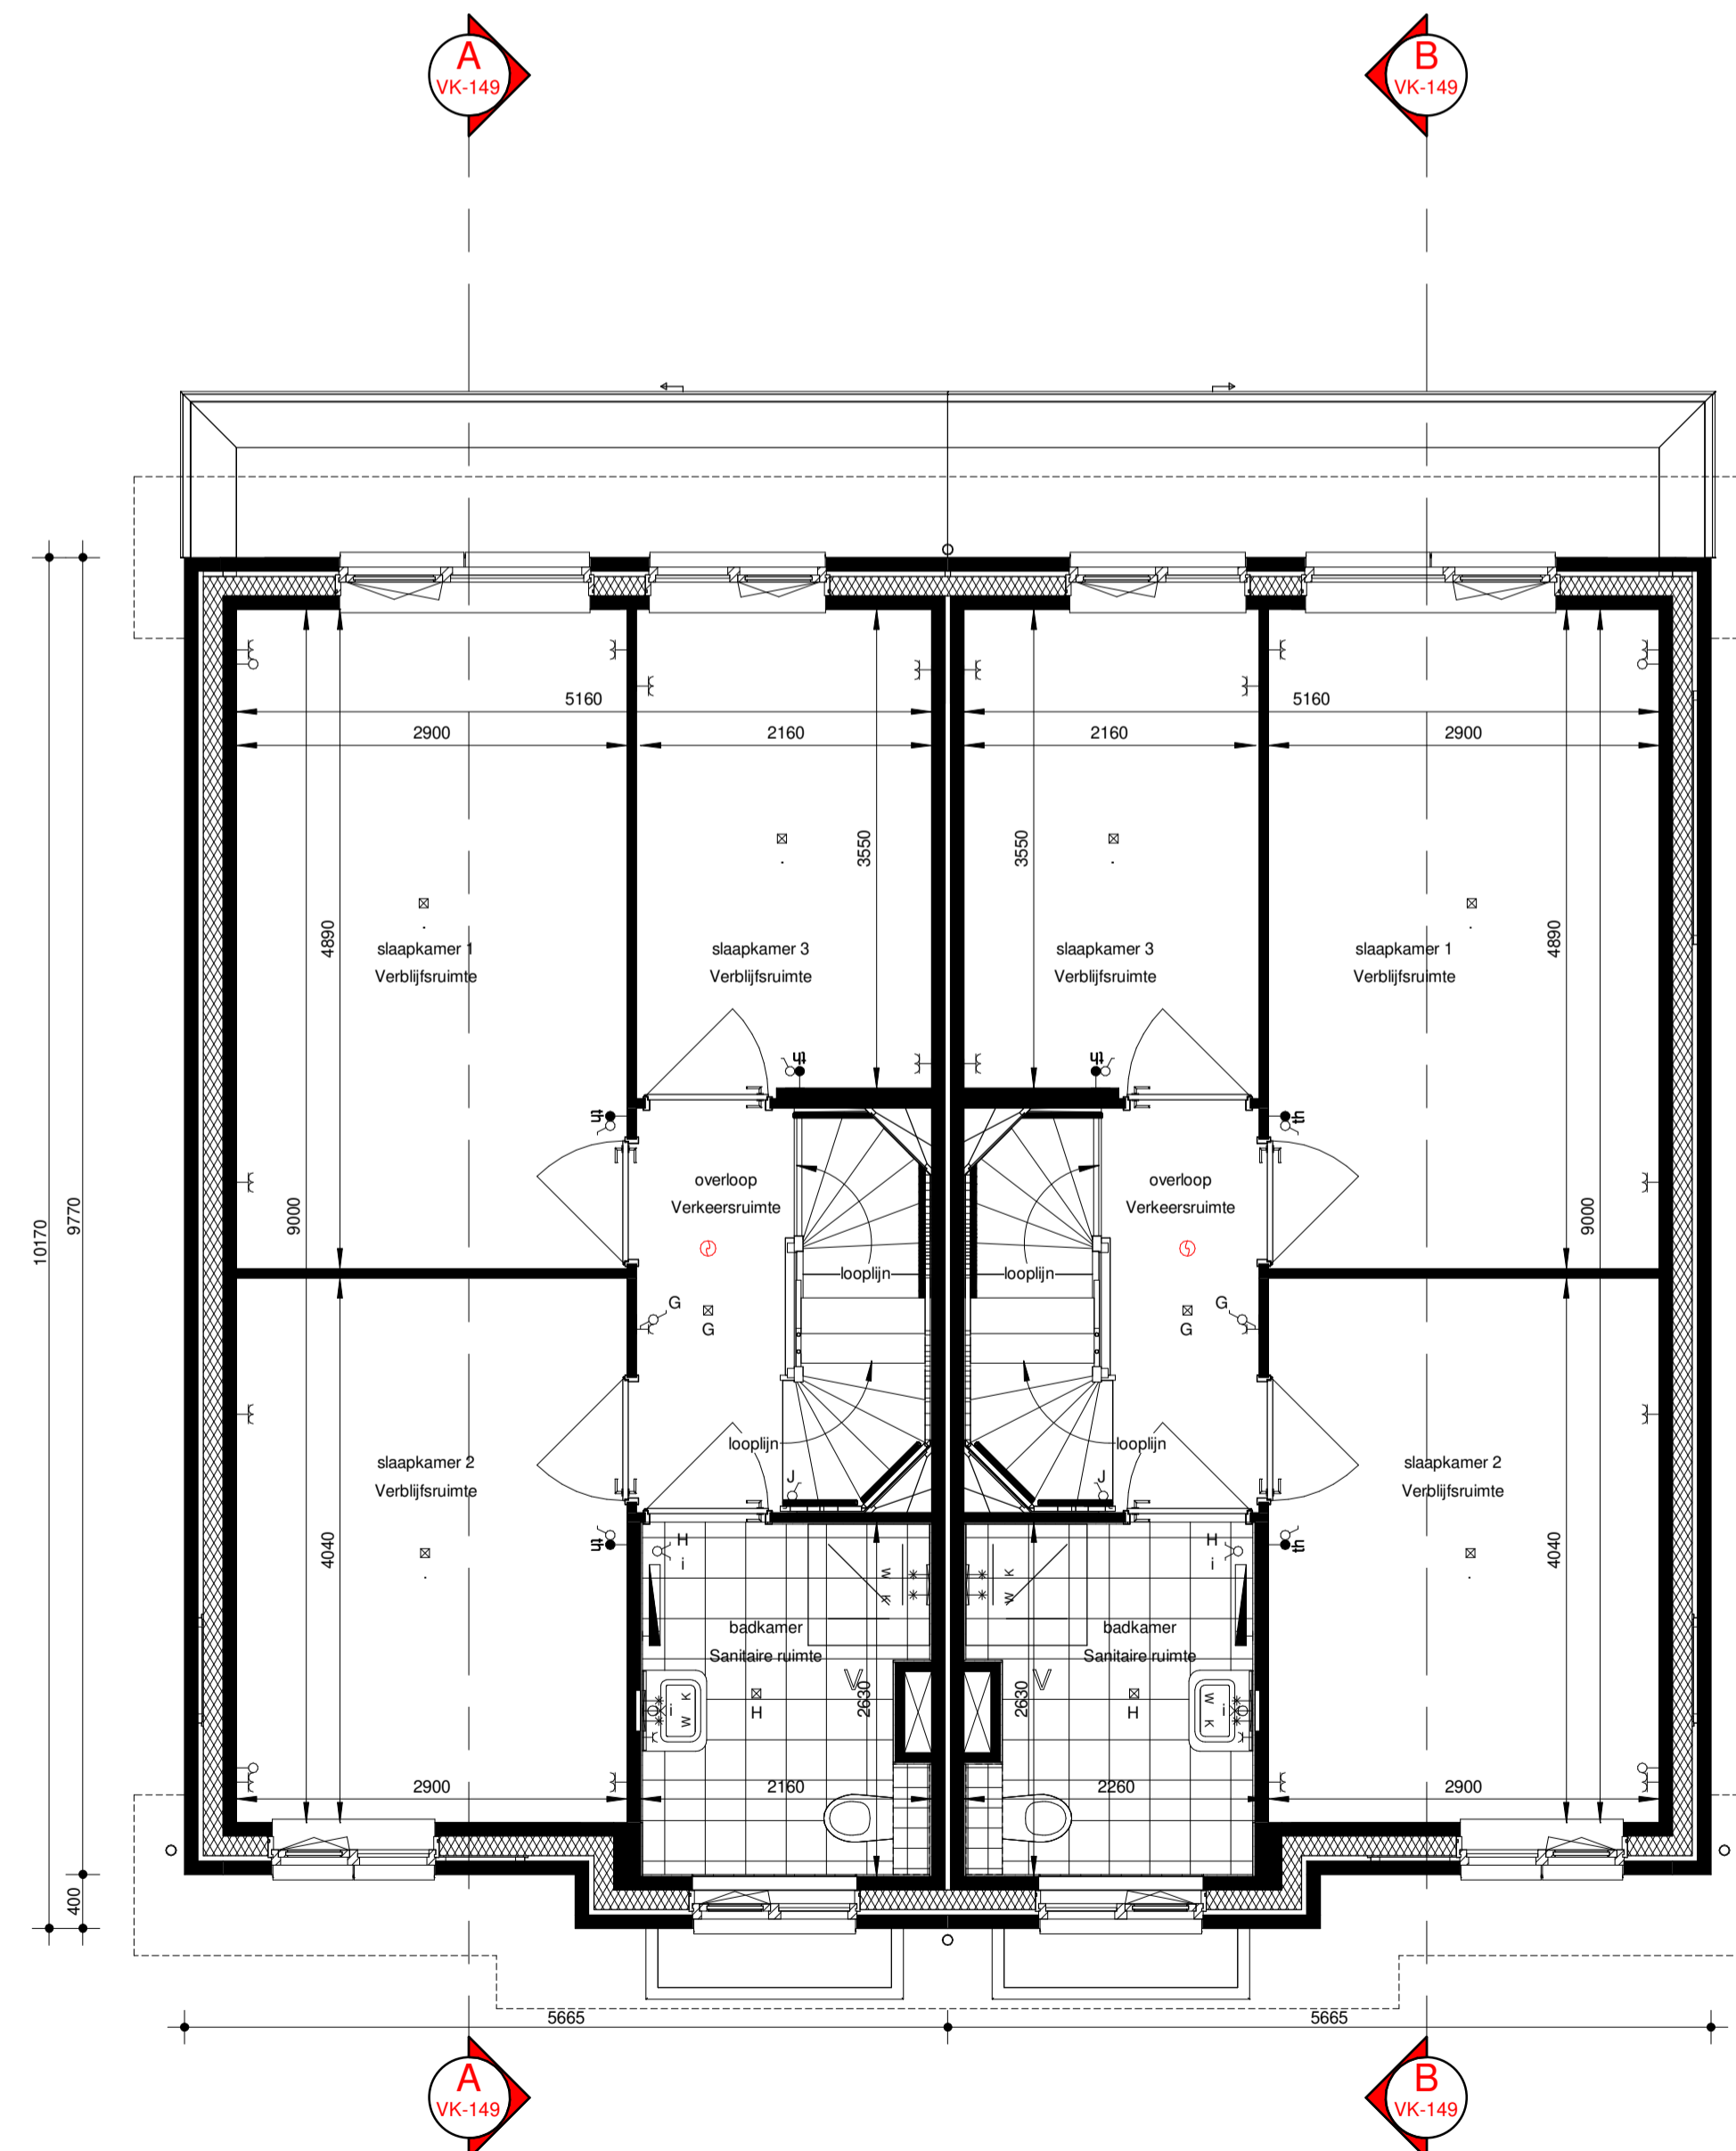

EERSTE VERDIEPING (GROTIUS H.R.1) (GROTIUS H.R.1 sp) (926) (927)
Schaal 1:50

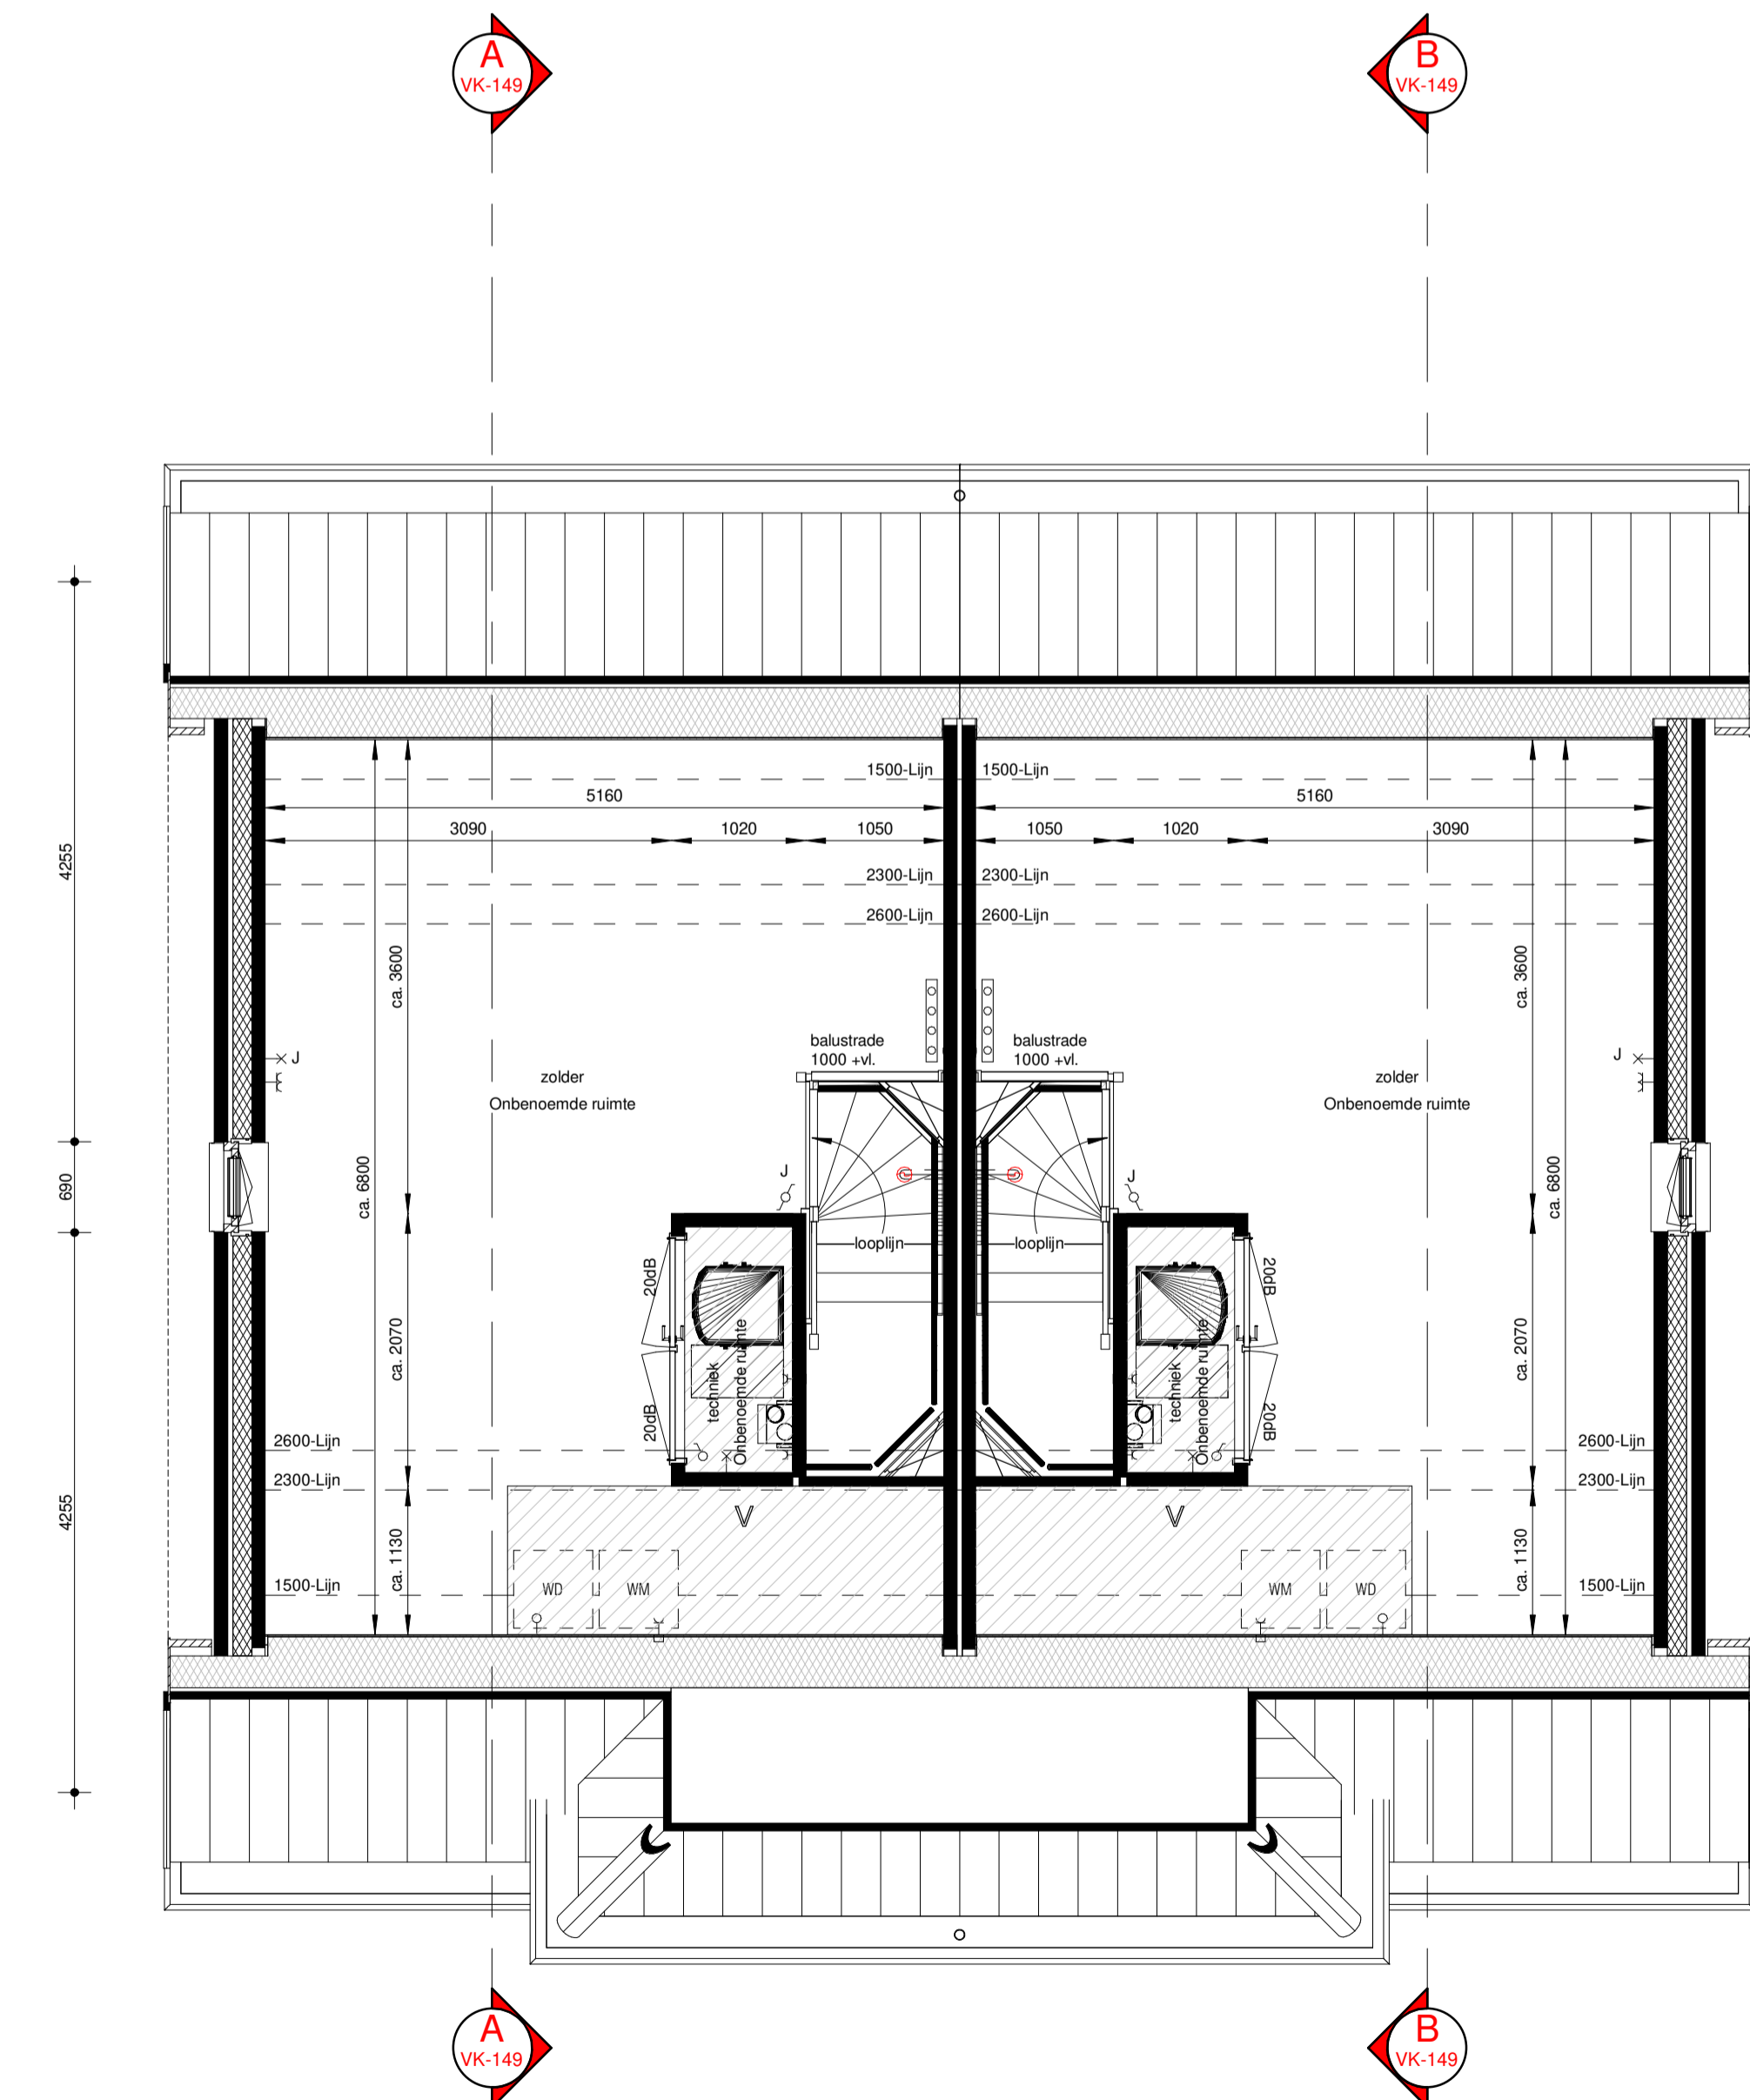

TWEEDE VERDIEPING (GROTIUS H.R.1) (GROTIUS H.R.1 sp) (926) (927)
Schaal 1:50

Renvooi

- BS Potrochtoppunt
- W Wandlichtpunt
- OP Openbare verlichting
- SC Schouder enkel
- SC Schouder dubbel
- WV Waaierkast
- WV Waaierkast
- HO Looze leding onbepaald
- Bedaad aansluitpunt i.o.v. boeder
- Bedaad aansluitpunt i.o.v. G.H.
- Bedaad aansluitpunt i.o.v. COP
- Bedaad aansluitpunt i.o.v. thermocoude
- Bedaad aansluitpunt i.o.v. UTP
- Ervle wandcontactdoos gesaad
- Dubbele wandcontactdoos gesaad
- Rookmelder op het koetse
- Bel
- Bedrukker op het koetse
- Meerkast
- NV Natuurlijke ventilatie d.m.v. daksonne
- V Mechanische ventilatie afzuiging
- Elektrische radiator, vloerwarming
- Verdeker vloerwarming incl. omkasting
- Verdeker vloerwarming incl. omkasting
- Centrale luchtvervoersubstie
- Vloerwarmingzorgpunt i.o.v. installatie of ingebouwd. Opstelling is indicatief en kan in een later fase afwijken i.o.v. de werkelijke installatie.
- Warmtepompinstallatie combi/winter
- Opzetplaat wasmachine schematisch
- Opzetplaat wasdroger schematisch
- Kruispluk schematisch



Woningtype: H.R.1 & H.R.1 sp
Code: H.R.1 & H.R.1 sp
Onderwerp: Plattegronden, doorsnede(s) & gevelaanzichten
Project: Gouden Harp, Bouwstroom 9
Schaal: 1:50 / 1:100
Datum: 20-07-2021
Architect: Gouden Harp