



VOORGEVEL (V.B3 sp) (815)
Schaal 1:100

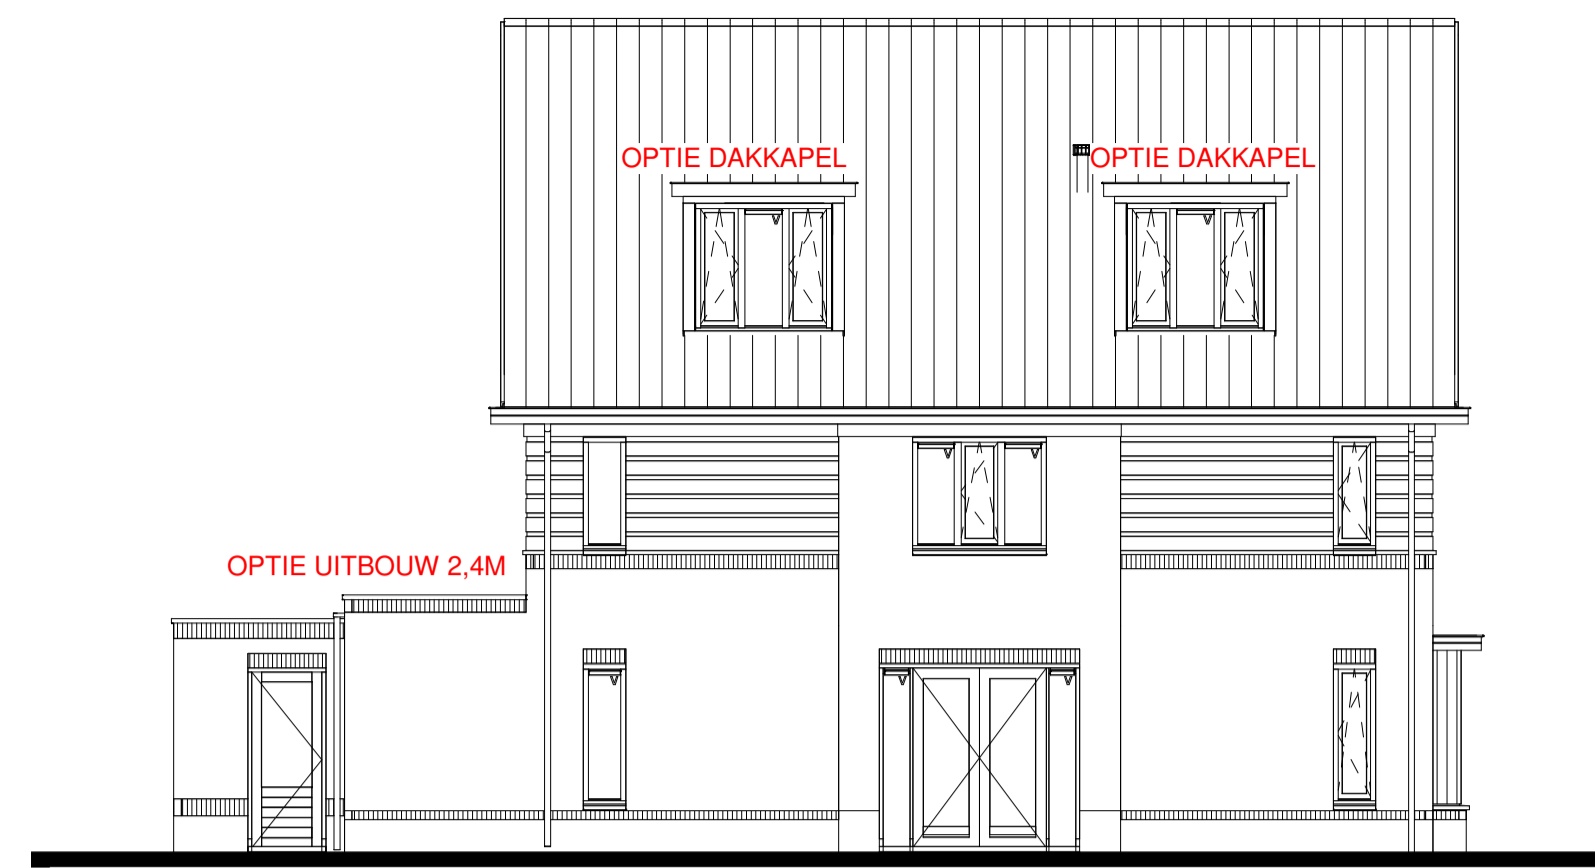


ZIJGEVEL RECHTS (V.B3 sp) (815)
Schaal 1:100



ZIJGEVEL LINKS (V.B3 sp) (815)
Schaal 1:100

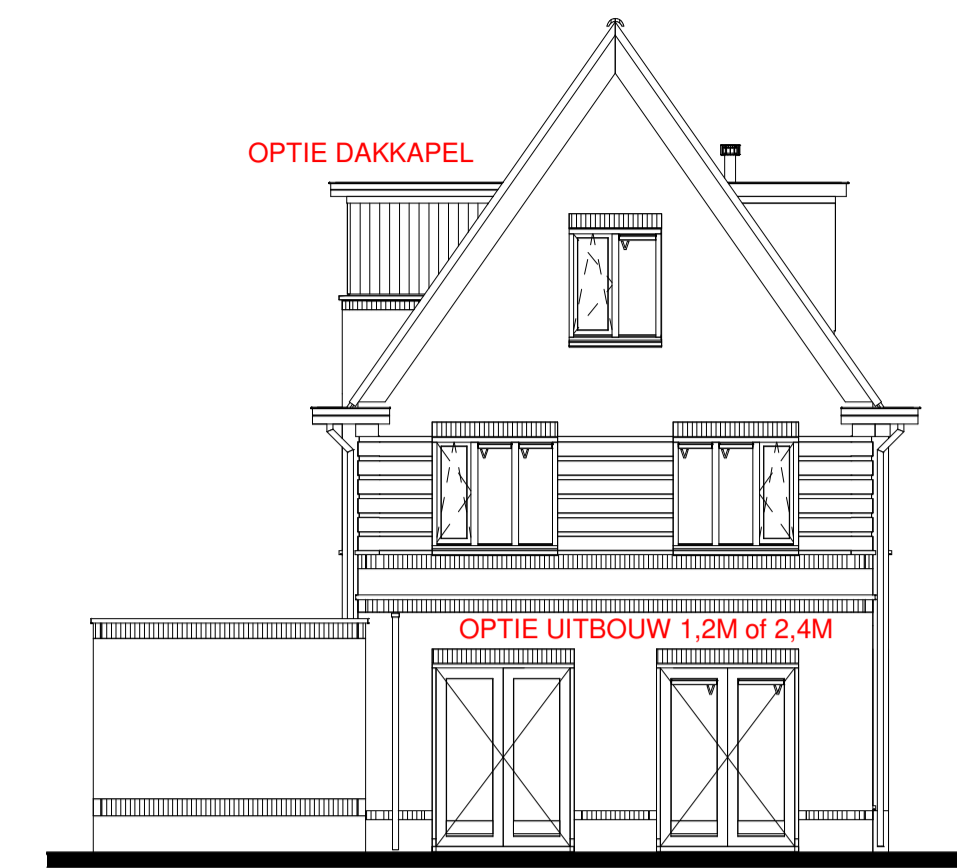


ACHTERGEVEL (V.B3 sp) (815)
Schaal 1:100

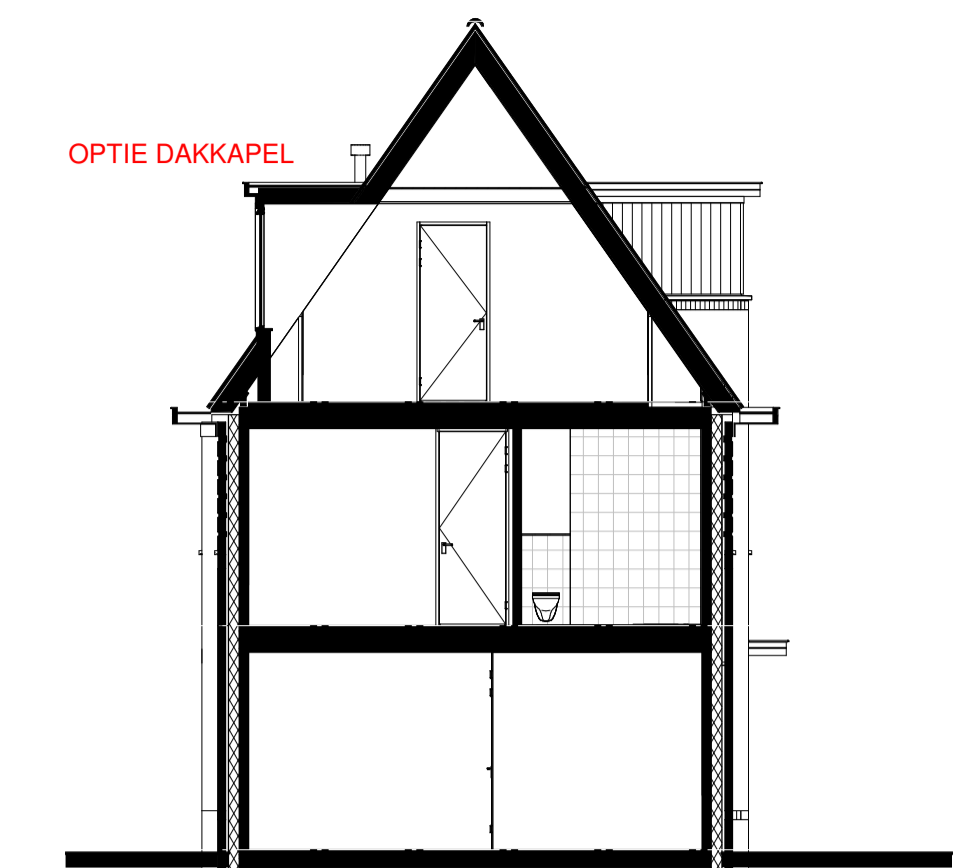


DOORSNEDE A-A (V.B3 sp) (815)
Schaal 1:100


- +10954 mm
afkroeging maximum
- +8545 mm
dak kozijn dakkapel
- +6860 mm
dak kozijn dakkapel
- +5920 mm
t2 tweede verdieping
- +2960 mm
01 eerste verdieping
- +0 mm
00 begane grond

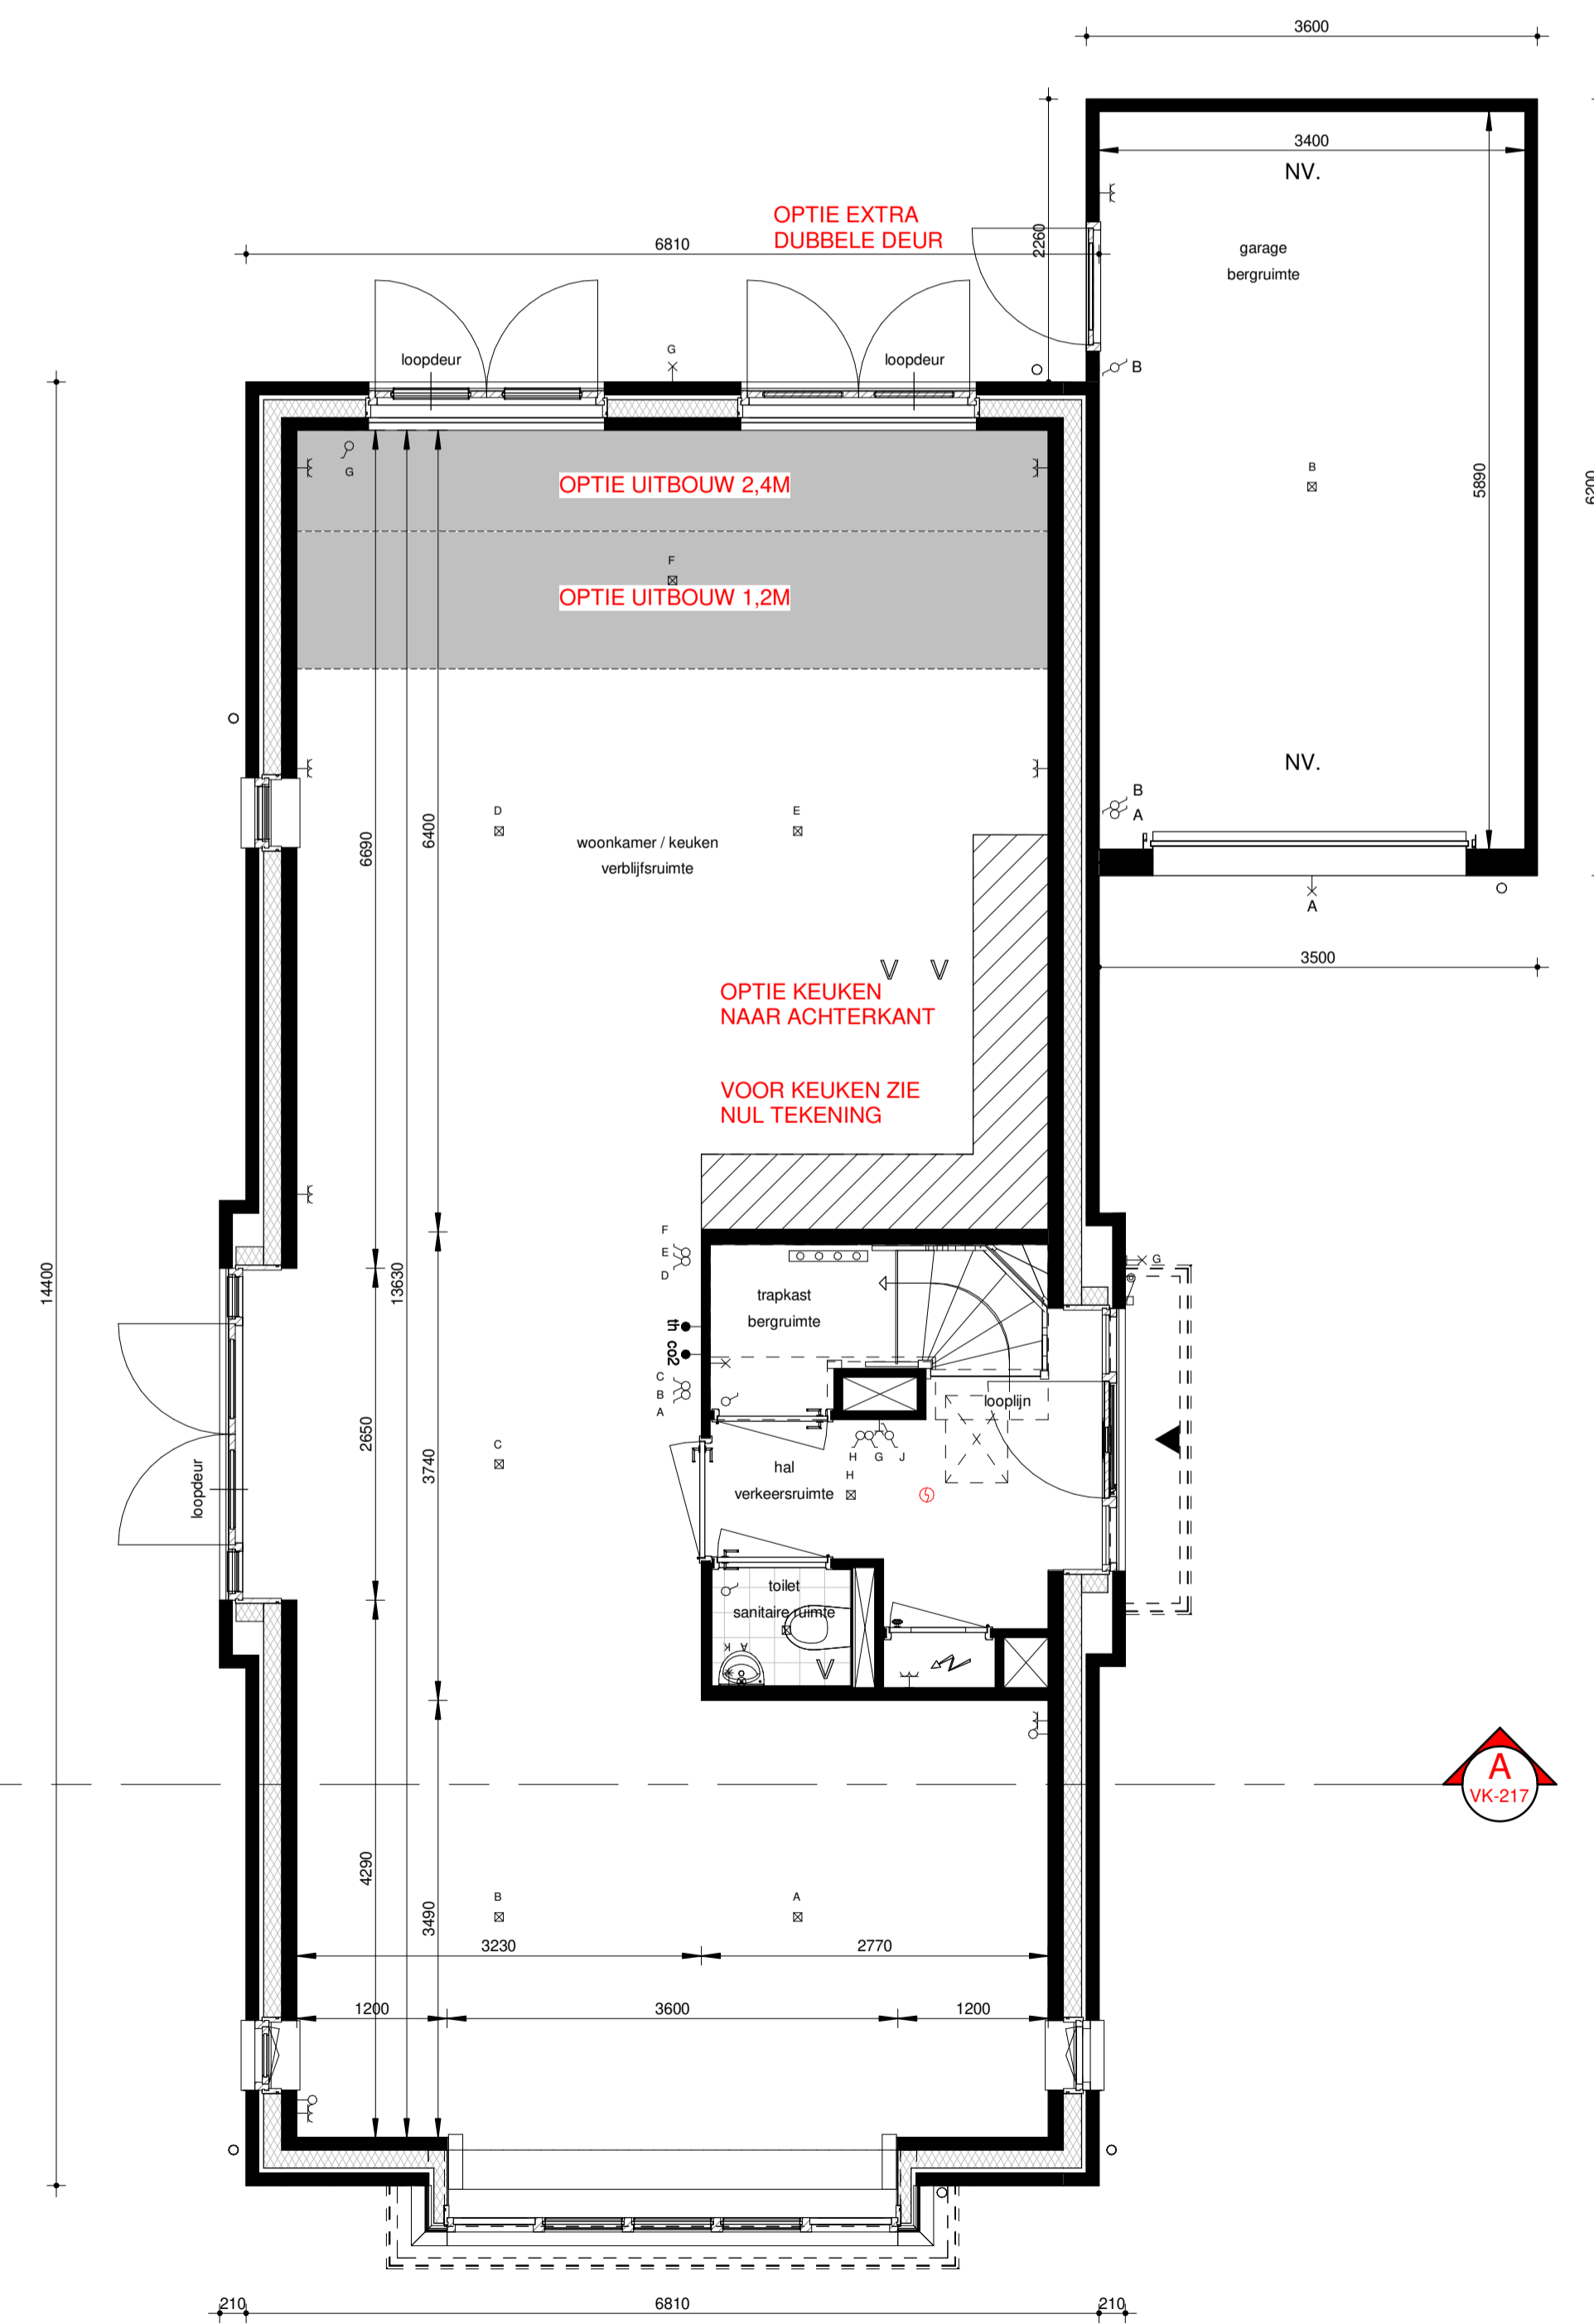

BEGANE GROND VAN ROSENDAEL (V.B3 sp) (815)
Schaal 1:50

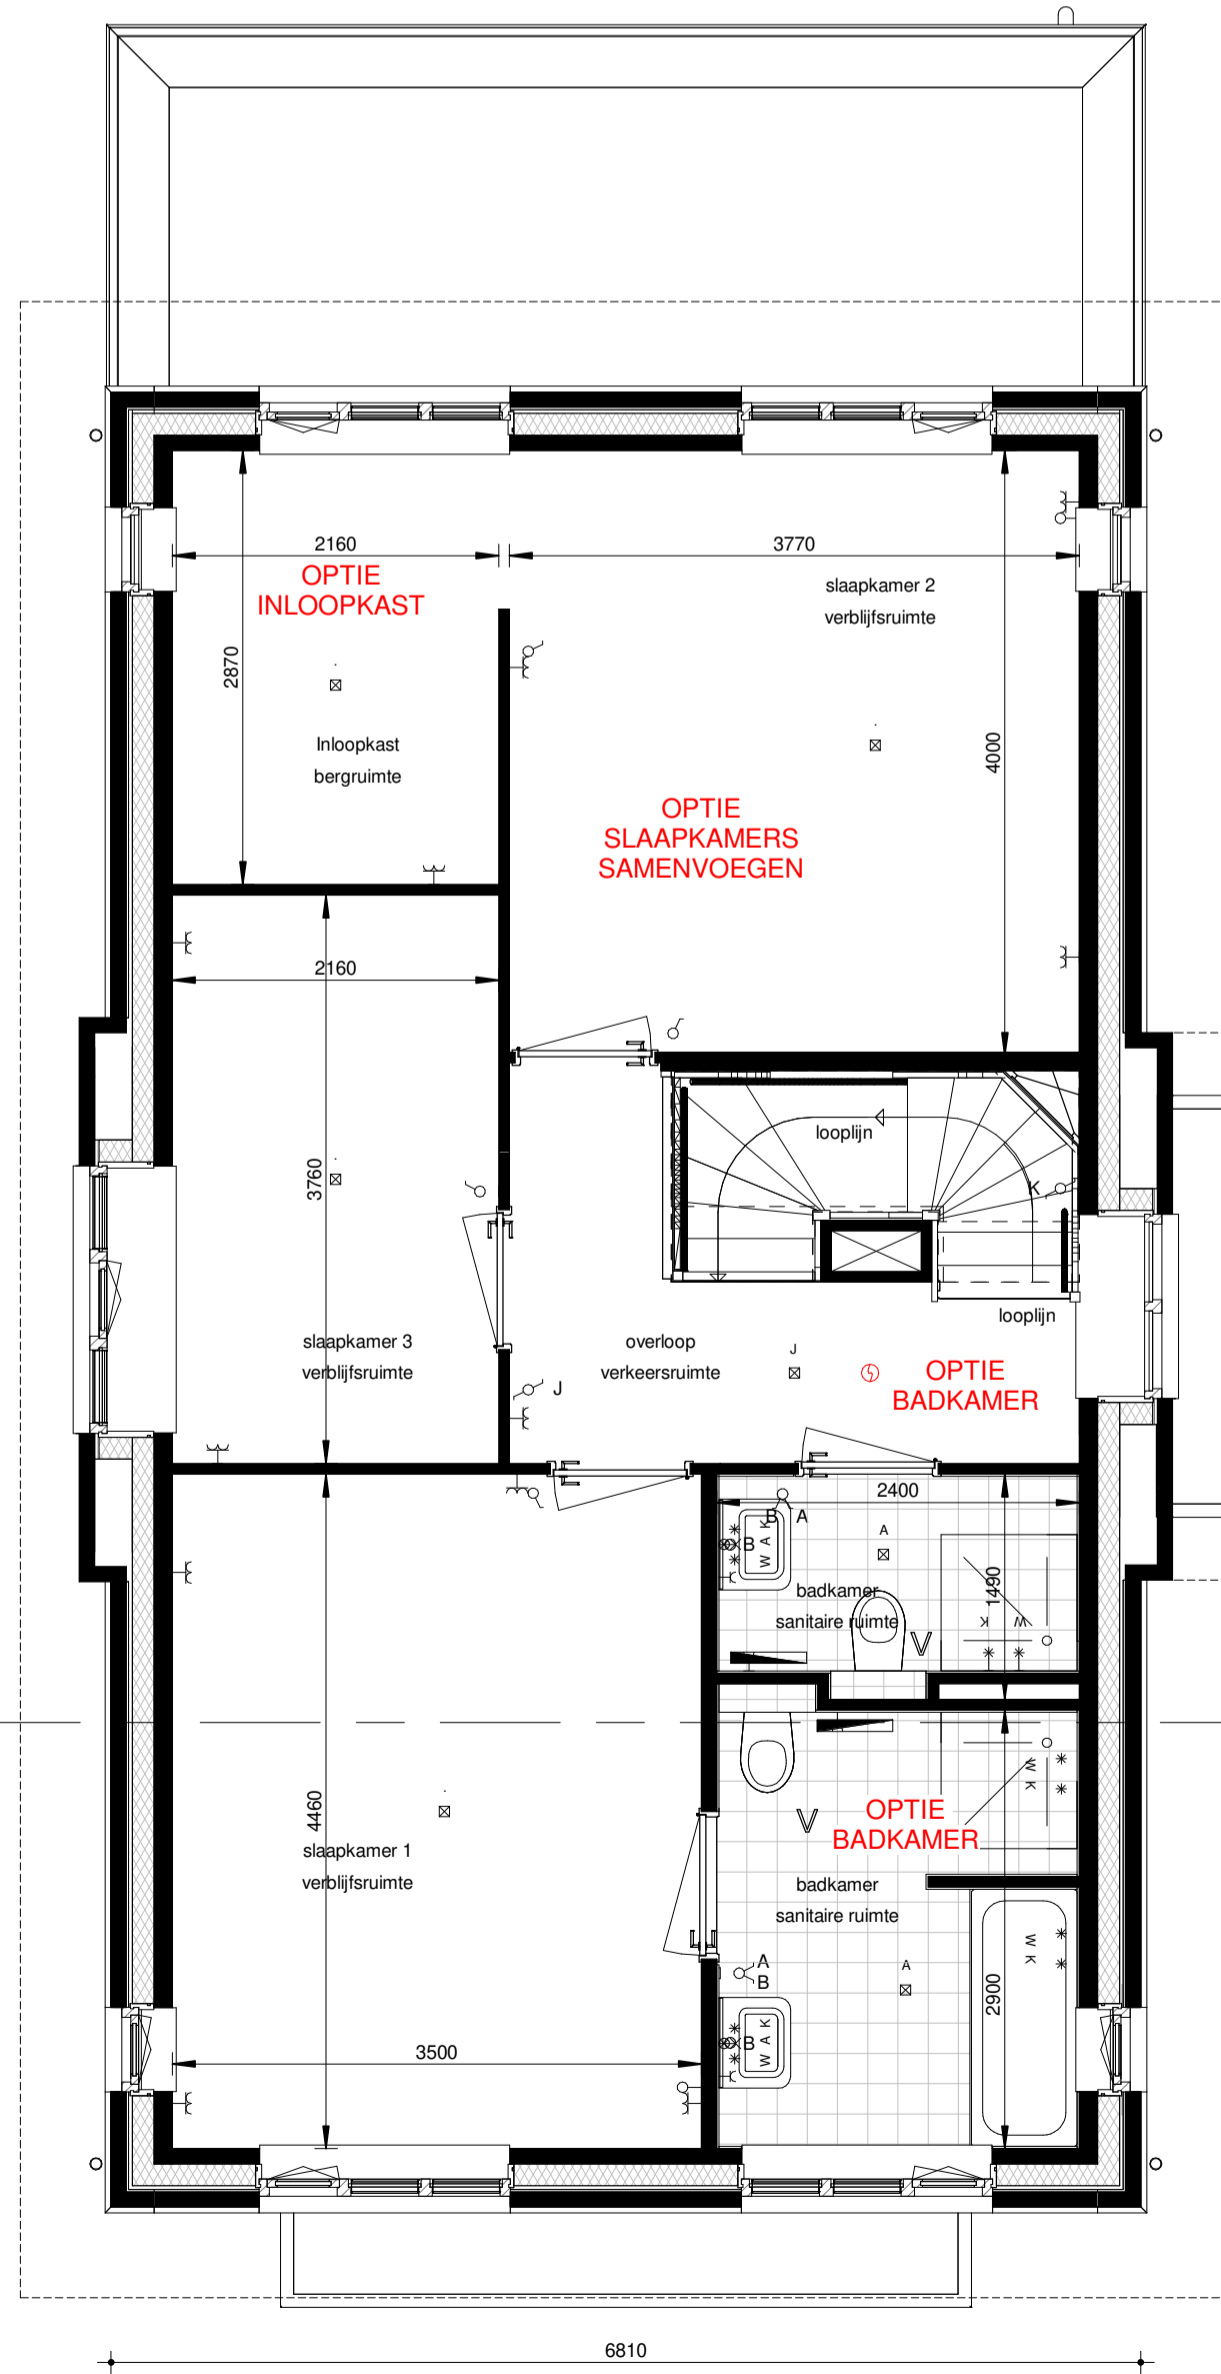

EERSTE VERDIEPING VAN ROSENDAEL (V.B3 sp) (815)
Schaal 1:50

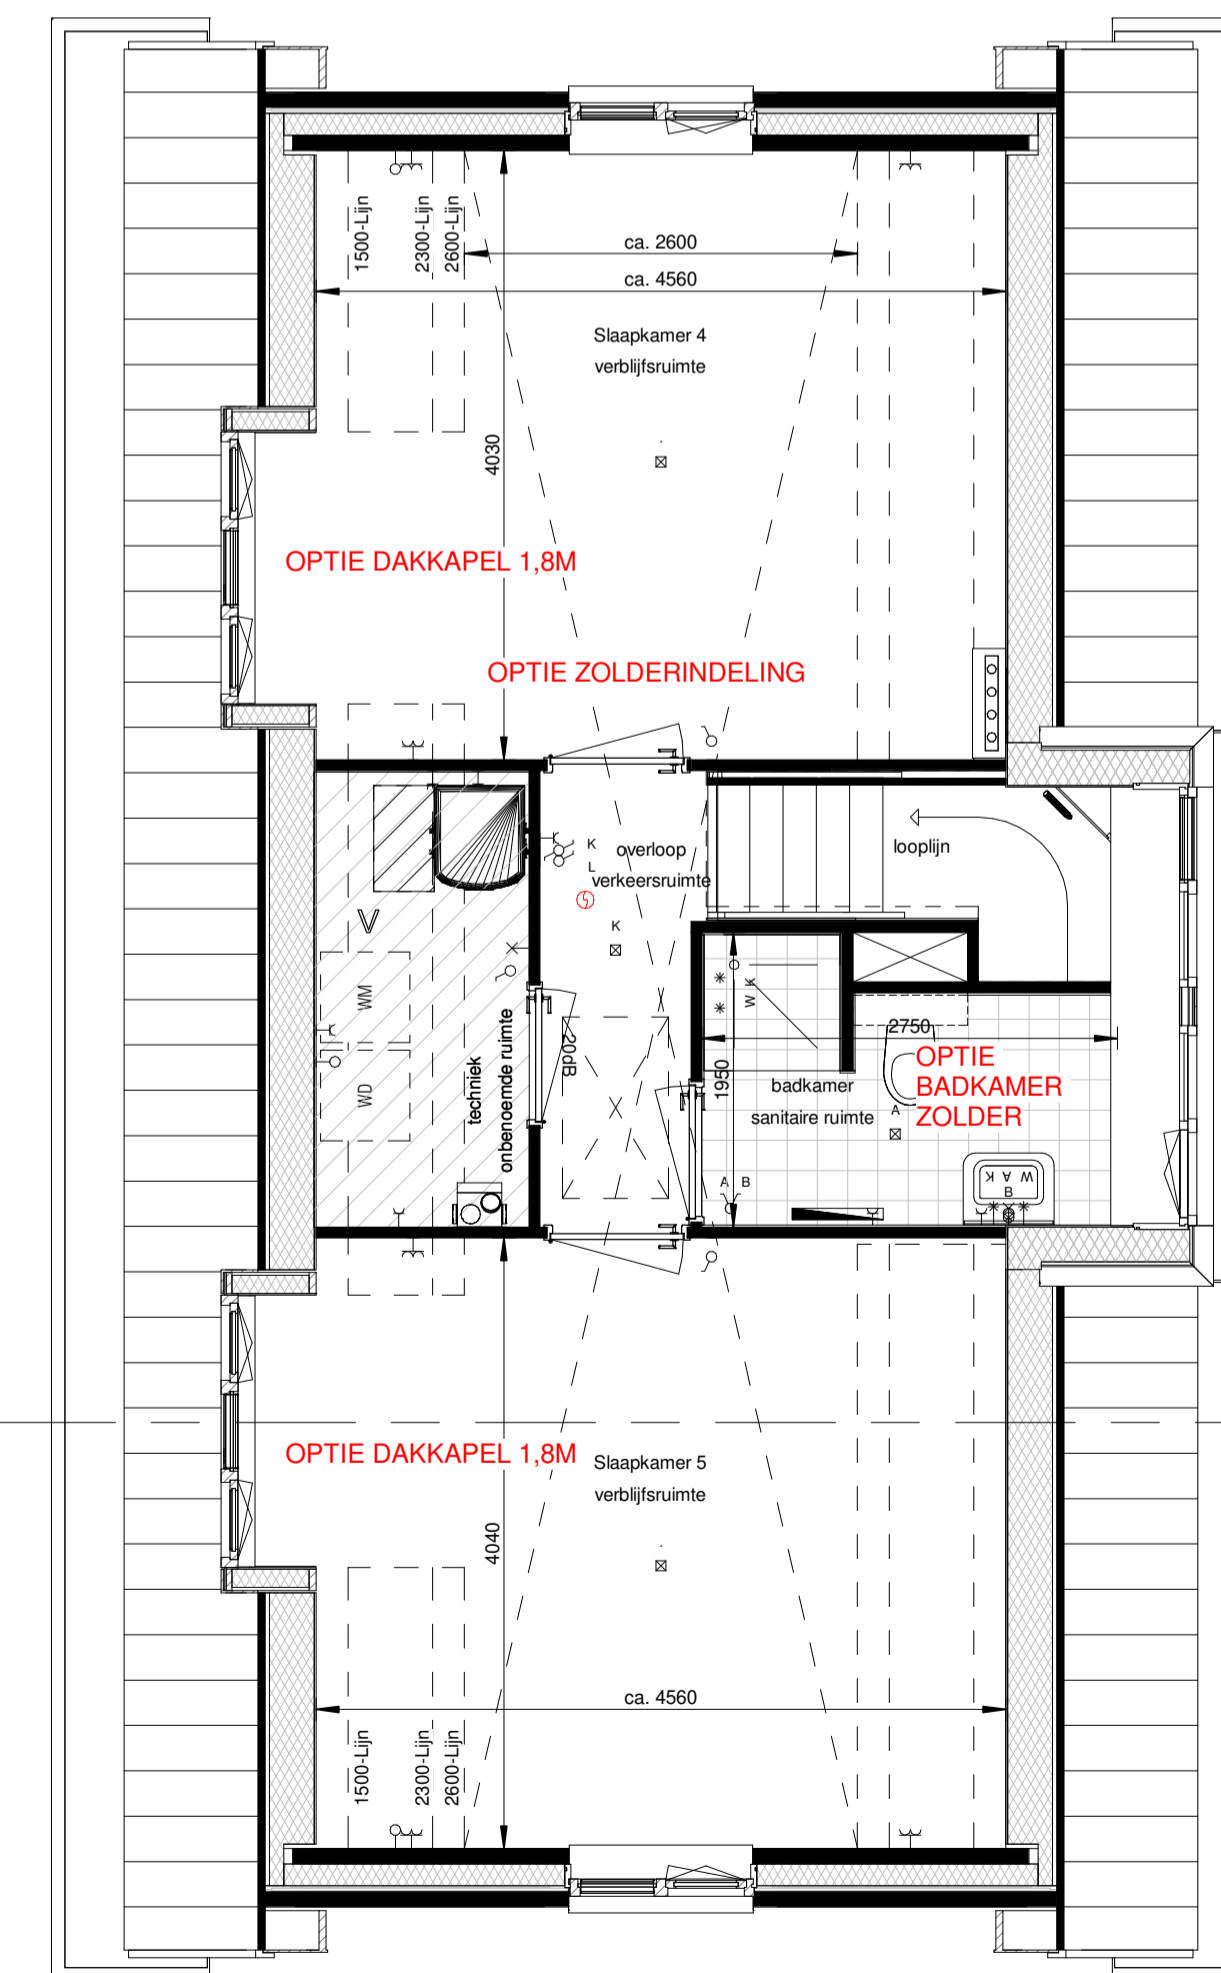

TWEDE VERDIEPING VAN ROSENDAEL (V.B3 sp) (815)
Schaal 1:50

Renvooi

- | | | | |
|----|--|---|---|
| ⊕ | Patroldoelwitpunt | ○ | Heimeleerzolder |
| ⊕ | Wanddoelwitpunt | ⊕ | Elektrische radiator, bijkverwarming |
| ⊕ | Openbare verlichting | ⊕ | Verdeler vloerverwarming excl. omkasting |
| ⊕ | Schakelaar enkel | ⊕ | Centrale luchtafvoerslats |
| ⊕ | Schakelaar dubbel | ⊕ | Woonverwarmingzone |
| ⊕ | Wisselkast | ⊕ | Woonverwarmingzone (v.v. installatie of beperkte zone). Opstelling is niet op een lijn in een ideale fase afgelezen v.m. de werkelijke installatie. |
| ⊕ | Kruiswaaier | ⊕ | Warmtepompinstallatie comfortventilator |
| ⊕ | Loze leding onbested | ⊕ | Optieplaat warmwater schematisch |



Woningtype: Van Rosendael
Code: V.B3 sp
Onderwerp: Plattengronden, gevels & doorsnede(s) basis
Project: Gouden Harp, bouwstroom 8
Schaal: 1:50 en 1:100
Datum: 26-11-2020
Architect: Claudia Vostrovsky